



VSAKOVACÍ NÁDRŽ D5a,D5b

PODÉLNÝ ŘEZ

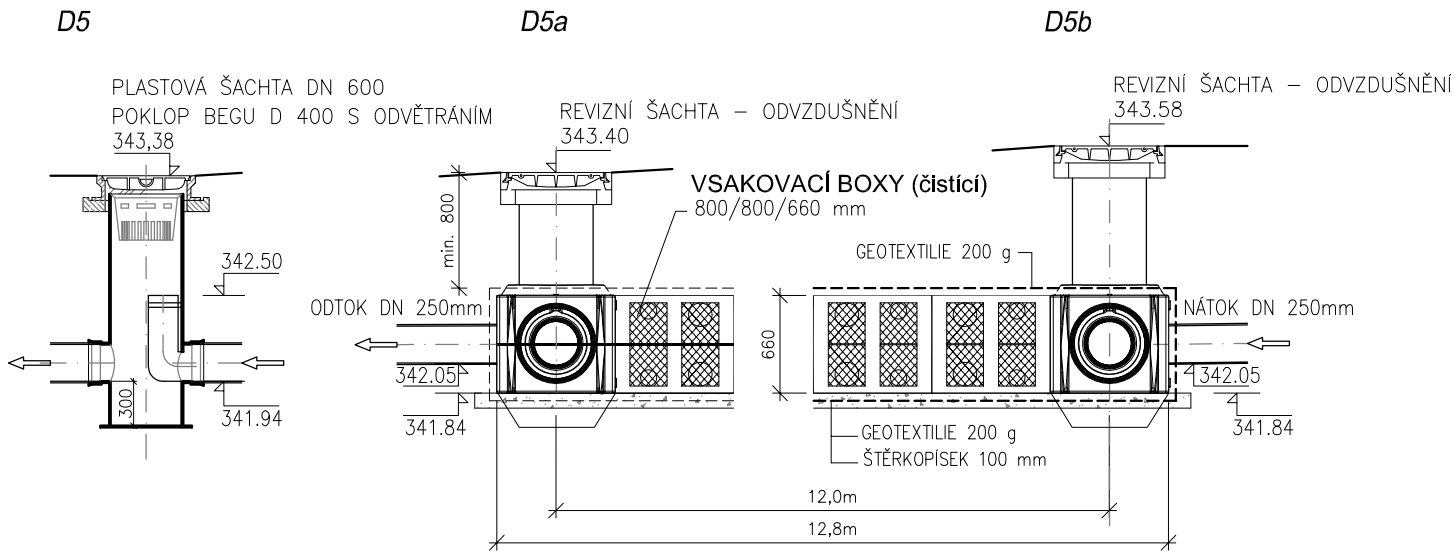


PŮDORYS

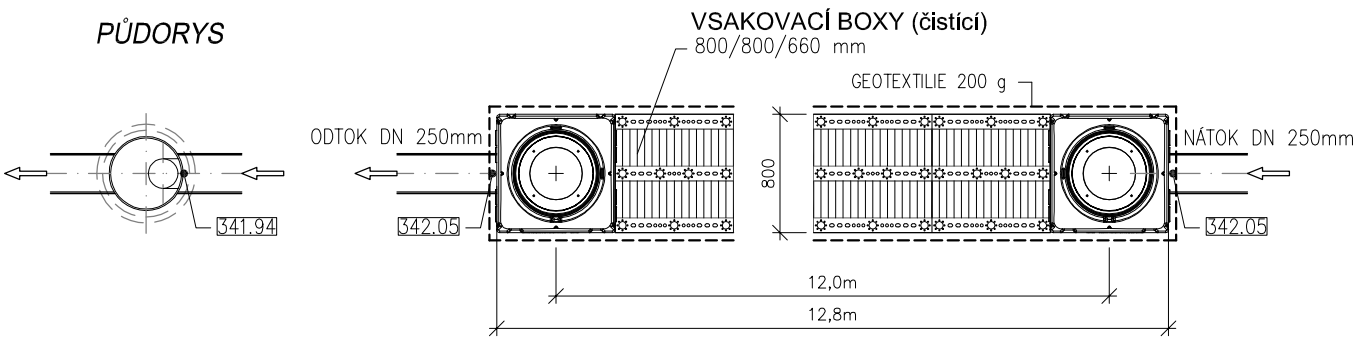


VSAKOVACÍ NÁDRŽ D6a,D6b


PODÉLNÝ ŘEZ

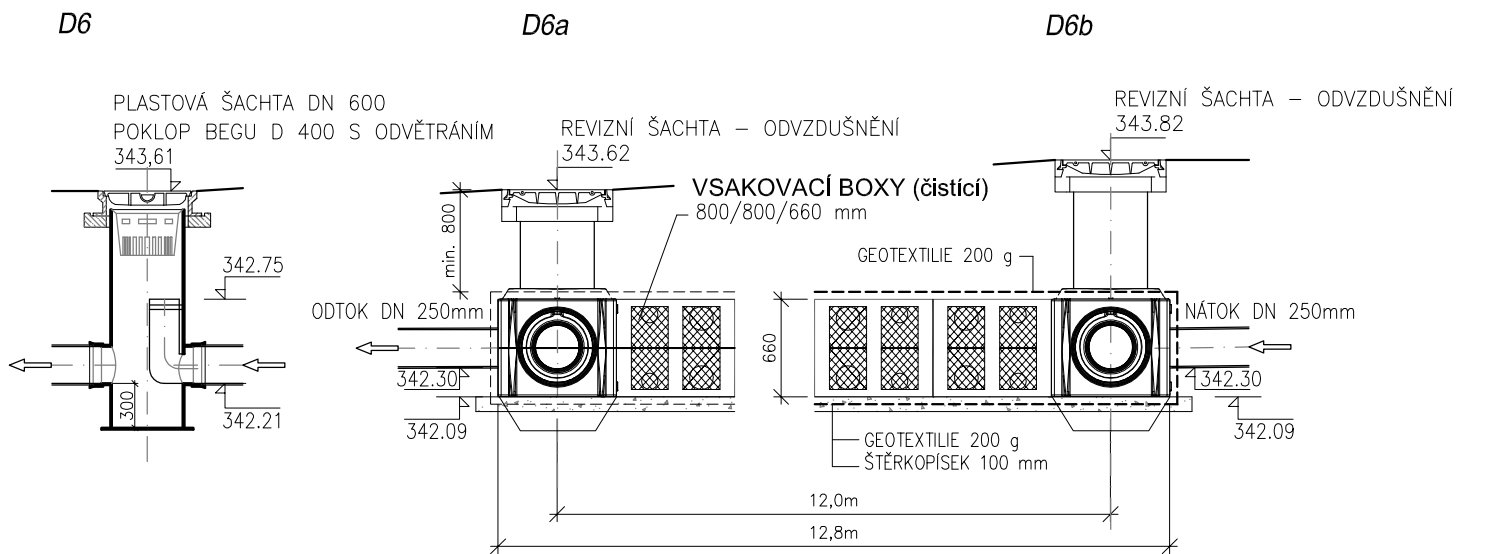

PŮDORYS

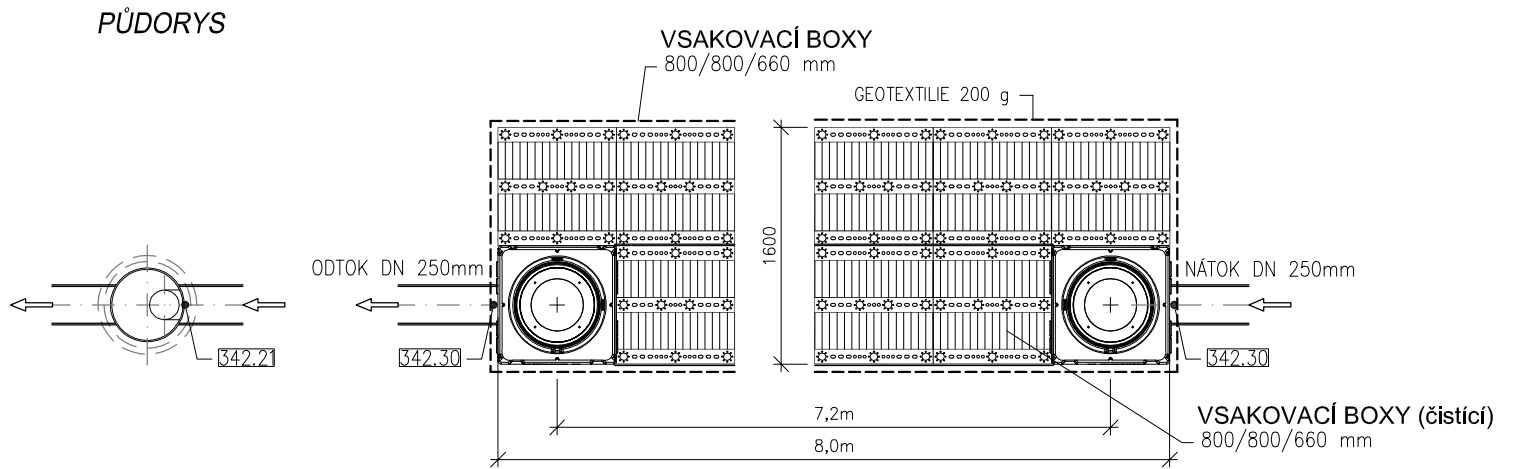

POZNÁMKA:
VEŠKERÉ INŽENÝRSKÉ SÍTĚ JE NUTNO VYTÝČIT PŘED ZAHÁJENÍM VÝKOPOVÝCH PRACÍ
ZA PŘÍTOMNOSTI JEJICH SPRÁVCŮ !!! ZE SKUTEČNÉ POLOHY STÁVAJÍCÍCH INŽENÝRSKÝCH
SÍTÍ MŮŽE VYPLYNOUT NUTNOST DÍLČÍCH ZMĚN TRAS. PŘI SOUBĚHU A KŘÍŽENÍ NAVRŽENÝCH
SÍTÍ S OSTATNÍMI INŽENÝRSKÝMI SÍTĚMI JE NUTNO DODRŽET NORMU ČSN 73 60 05.

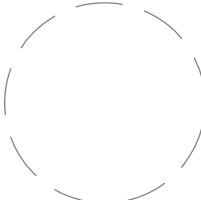04/2015						
INVESTOR		PROJEKTANT STAVBY		ČÍSLO PARÉ	AUTORIZAČNÍ RAZÍTKO	
MĚSTYS VIŠŇOVÉ Višňové 212 671 38 Višňové		 VODOHOSPODÁŘSKÁ A STAVEBNÍ PROJEKCE U DOMOVINY 5, 669 00 ZNOJMO tel., fax.: +420 515 244 192, e-mail: info@aquaprojekt.cz				
DOKUMENTACE KE STAVEBNÍMU ŘÍZENÍ A PRO PROVEDENÍ STAVBY						
HIP:	Ing. Petr Pokorný		Vypracoval:	Petr Kuchařík		PROJEKTANT ČÁSTI PD
Zodp. projektant:	Ing. Petr Pokorný		Kontrola:	Ing. Petr Pokorný		
Místo stavby:		VIŠŇOVÉ				
Kraj:		JIHOMORAVSKÝ				
Katastrální území:		VIŠŇOVÉ				
Název stavby:		ZASTAVOVACÍ SITUACE A INENÝRSKÉ SÍTĚ PRO RD				
		- LOKALITA POD STAROU HOROU -				
Stavební objekt:		SO 301 PRODLOUŽENÍ SPLAŠKOVÉ KANALIZACE				
		SO 302 DEŠŤOVÁ KANALIZACE A VSAKOVACÍ POLE				
		SO 303 PRODLOUŽENÍ VODOVODU				
Obsah:		SO 302 - VSAKOVACÍ POLE D5a - D5b, D6a - D6b				
					4	