



VSAKOVACÍ NÁDRŽ D7a,D7b

PODÉLNÝ ŘEZ

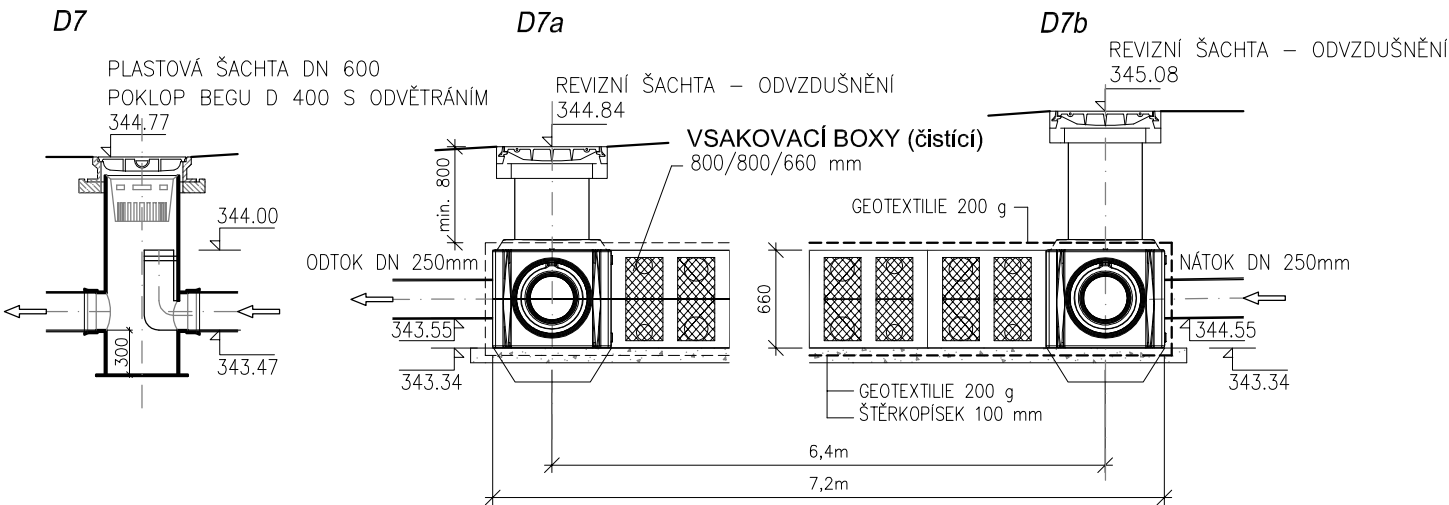


PŮDORYS

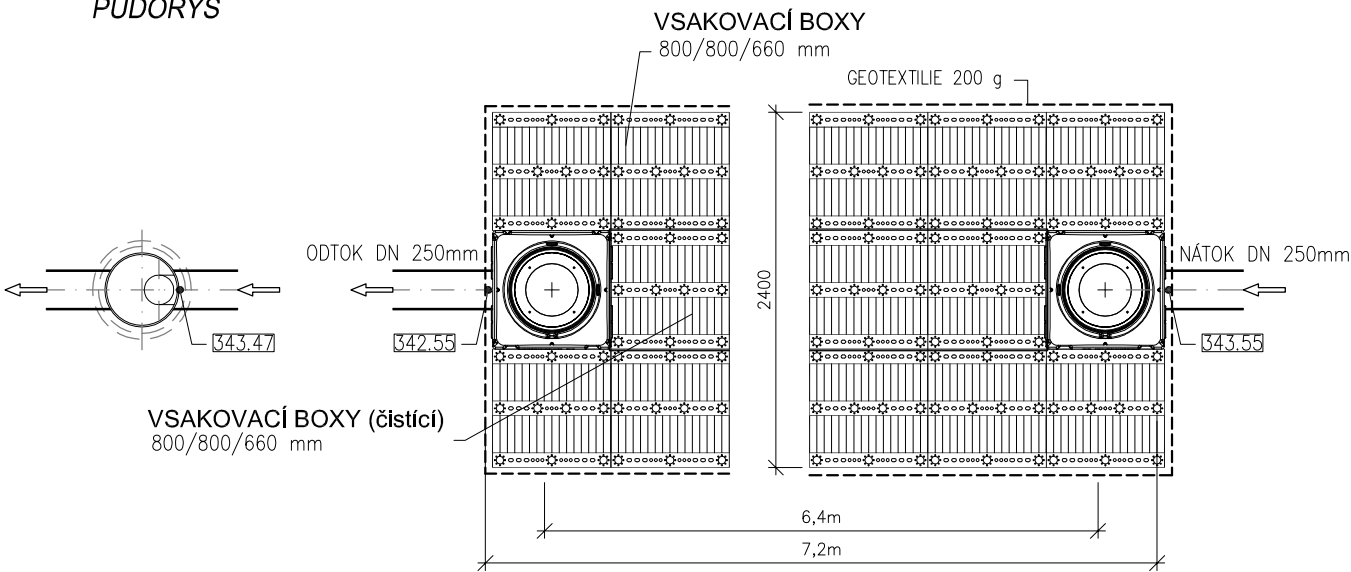


VSAKOVACÍ NÁDRŽ D8a,D8b


PODÉLNÝ ŘEZ

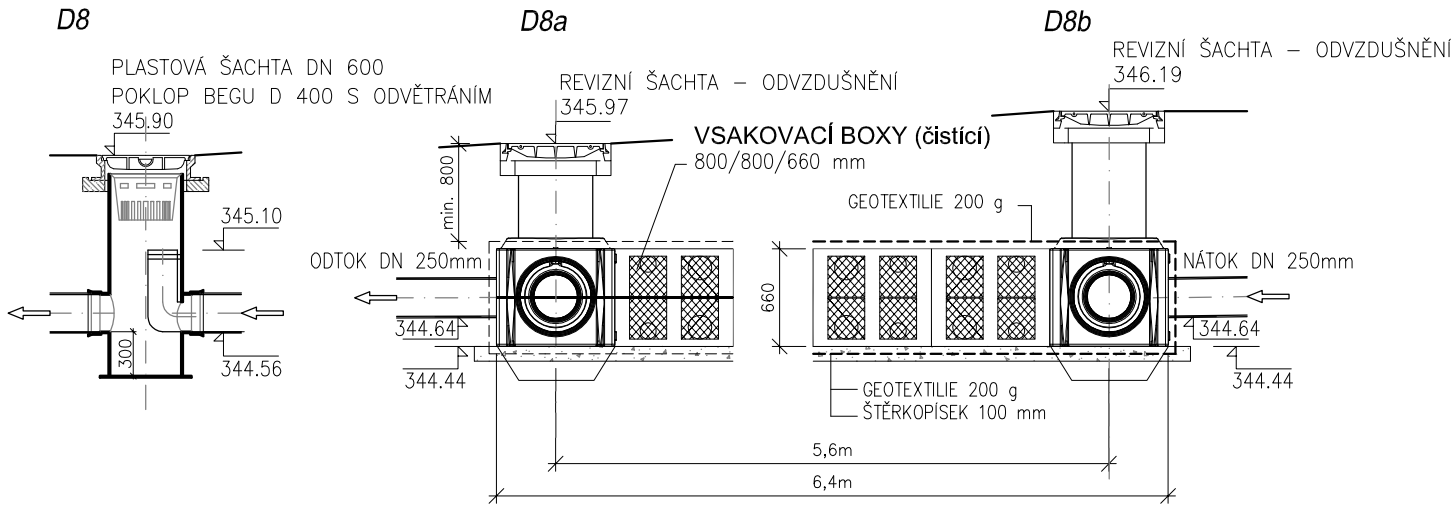

PŮDORYS

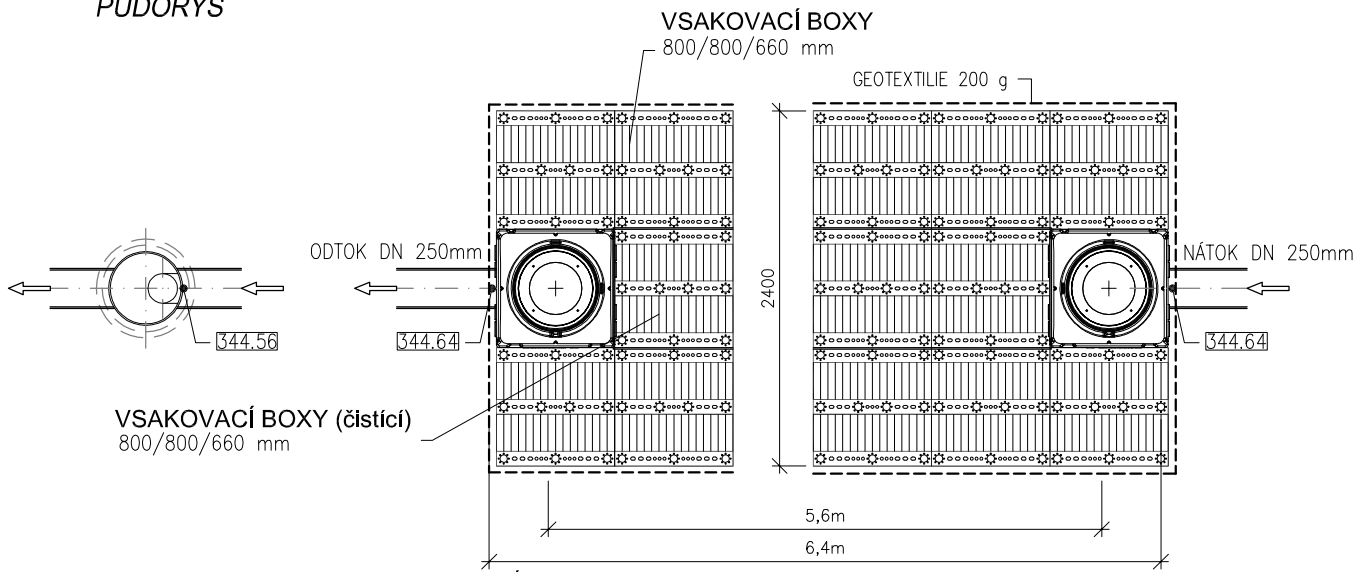

POZNÁMKA:
VEŠKERÉ INŽENÝRSKÉ SÍTĚ JE NUTNO VYTÝČIT PŘED ZAHÁJENÍM VÝKOPOVÝCH PRACÍ ZA PŘÍTOMNOSTI JEJICH SPRÁVCŮ !!! ZE SKUTEČNÉ POLOHY STÁVAJÍCÍCH INŽENÝRSKÝCH SÍTÍ MŮŽE VYPLYNOUT NUTNOST DÍLČÍCH ZMĚN TRAS. PŘI SOUBĚHU A KŘÍŽENÍ NAVRŽENÝCH SÍTÍ S OSTATNÍMI INŽENÝRSKÝMI SÍTĚMI JE NUTNO DODRŽET NORMU ČSN 73 60 05.

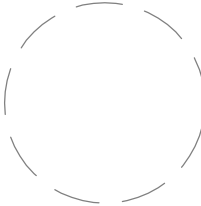04/2015							
INVESTOR			PROJEKTANT STAVBY		ČÍSLO PARÉ	AUTORIZAČNÍ RAZÍTKO	
MĚSTYS VIŠŇOVÉ Višňové 212 671 38 Višňové			 vodoohospodářská a stavební projekce VODOHOSPODÁŘSKÁ A STAVEBNÍ PROJEKCE U DOMOVINY 5, 669 00 ZNOJMO tel., fax.: +420 515 244 192, e-mail: info@aquaprojekt.cz				
DOKUMENTACE KE STAVEBNÍMU ŘÍZENÍ A PRO PROVEDENÍ STAVBY							
HIP:	Ing. Petr Pokorný		Vypracoval:	Petr Kuchařík			PROJEKTANT ČÁSTI PD
Zodp. projektant:	Ing. Petr Pokorný		Kontrola:	Ing. Petr Pokorný			
Místo stavby:		VIŠŇOVÉ					
Kraj:		JIHOMORAVSKÝ					
Katastrální území:		VIŠŇOVÉ					
Název stavby:		ZASTAVOVACÍ SITUACE A INENÝRSKÉ SÍTĚ PRO RD - LOKALITA POD STAROU HOROU -				Formát:	2 x A4
Stavební objekt:		SO 301 PRODLOUŽENÍ SPLAŠKOVÉ KANALIZACE SO 302 DEŠŤOVÁ KANALIZACE A VSAKOVACÍ POLE SO 303 PRODLOUŽENÍ VODOVODU				Datum:	04/2015
						Stupeň:	DSR, DPS
						Číslo zakázky:	201526
						Měřítko :	1 : 100
Obsah:		SO 302 - VSAKOVACÍ POLE D7a - D7b, D8a - D8b				5	