


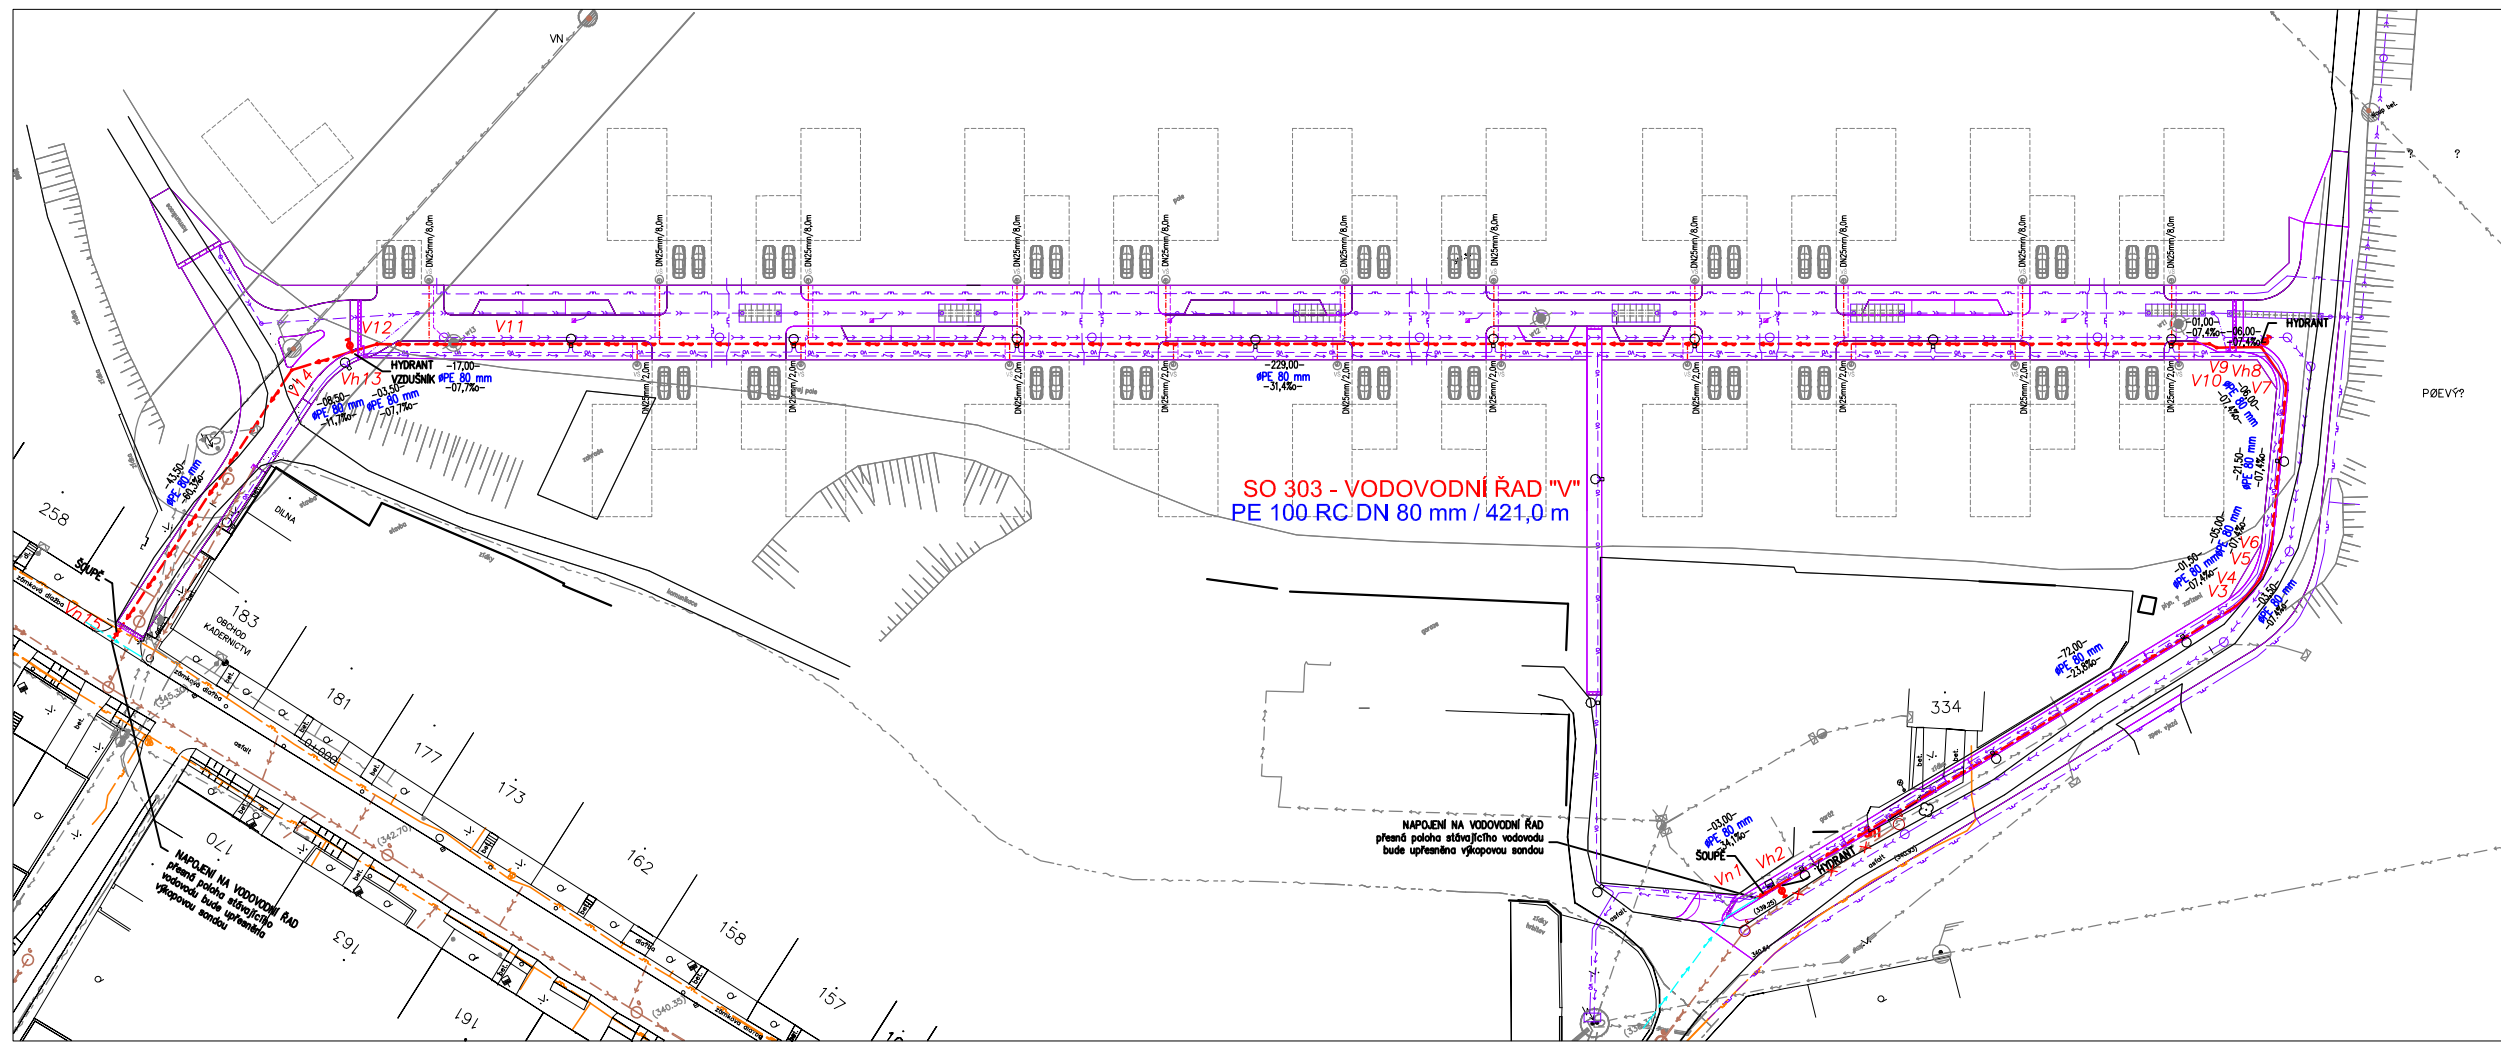

LEGENDA

návrh komunikace

NAVRŽENÉ SÍTĚ

- | | |
|---|---|
|  | spásková kanalizace PP SN10 DN 250mm |
|  | dešťová kanalizace PP SN10 DN 250mm |
|  | přípojka spáskové kanalizace PVC DN 150mm |
|  | vsakovací pole |
|  | vodovodní řad PE 100 RC DN 80 mm |
|  | přípojka vodovodu PE SDR11 DN 25 mm |
|  | veřejné osvětlení |
|  | plynovod |
|  | vedení NN |
|  | přípojka dešťové vpusti |

STÁVAJÍCÍ SÍTĚ

- | | |
|---|------------------------------|
|  | vodovod |
|  | splašková kanalizace |
|  | rozvod elektro NN |
|  | sdělovací kabel |
|  | plynovod |
|  | stávající sítě rušené |

POZNÁMKA

POZNÁMKA:
VEŠKERÉ INŽENÝRSKÉ SÍTĚ JE NUTNO VYTÝČIT PŘED ZAHÁJENÍM VÝKOPOVÝCH PRACÍ
ZA PŘÍTOMNOSTI JEJICH SPRÁVCE !!! ZE SKUTEČNÉ POLOHY STÁVAJÍCÍCH INŽENÝRSKÝCH
SÍTÍ MUŽE VYPLYNOUT NUTNOST DÍLČÍCH ZMĚN TRAS. PŘI SOUBĚHU A KŘÍŽENÍ NAVRŽENÝCH
SÍTÍ S OSTATNÍMI INŽENÝRSKÝMI SÍTĚMI JE NUTNO DOPŘEŽET NORMU ČSN 73 60 05.

		04/2015			
INVESTOR		PROJEKTANT STAVBY		CELKOVÁ PÁSE	
MĚSTYS VIŠŇOVÉ Višňové 212 671 38 Višňové		 VODNÍ INŽENÝRING A STAVEBNÍ PROJEKCE UL. VOJENSKÁ 1, 199 00 ZEMČÍN IČ: 253 22 121, DIČ: CZ 253 22 121		AUTOREKONSTRUKČNÍ 	
DOKUMENTACE KE STAVEBNÍMU ŘÍZENÍ A PRO PŘEDÁNÍ STAVBY					
HP:	Ing. Petr Patoky	Ypracoval:	Petr Kuzančík		
Zlep. projektant:	Ing. Petr Patoky	Kontrola:	Ing. Petr Patoky	PROJEKTOVÉ ČÁSTI	
Místní studie:	VIŠŇOVÉ				
Kraj:	JIHOČESKÝ				
Krajství území:	VIŠŇOVÉ				
Název stavby:	ZASTAVOVACÍ SITUACE A IN ENÝRSKÉ SÍTĚ PRO RD			Formát:	A4
	- LOKALITA POD STAROU HORKOU -			Datum:	04/2015
Stavební objekt:	SO 301 PRODUKOVÁNÍ SPLAŠKOVÉ KANALIZACE			Stupeň:	DSR, DPS
	SO 302 SÍTĚVÁ KANALIZACE A VSAVKOVACÍ POLE			Číslo listů:	20/150
	SO 303 PROJEKOVÁNÍ VODOVODU			Verze:	1/500
Ostatn:	SO 303 - SITUACE STAVBY			2	