


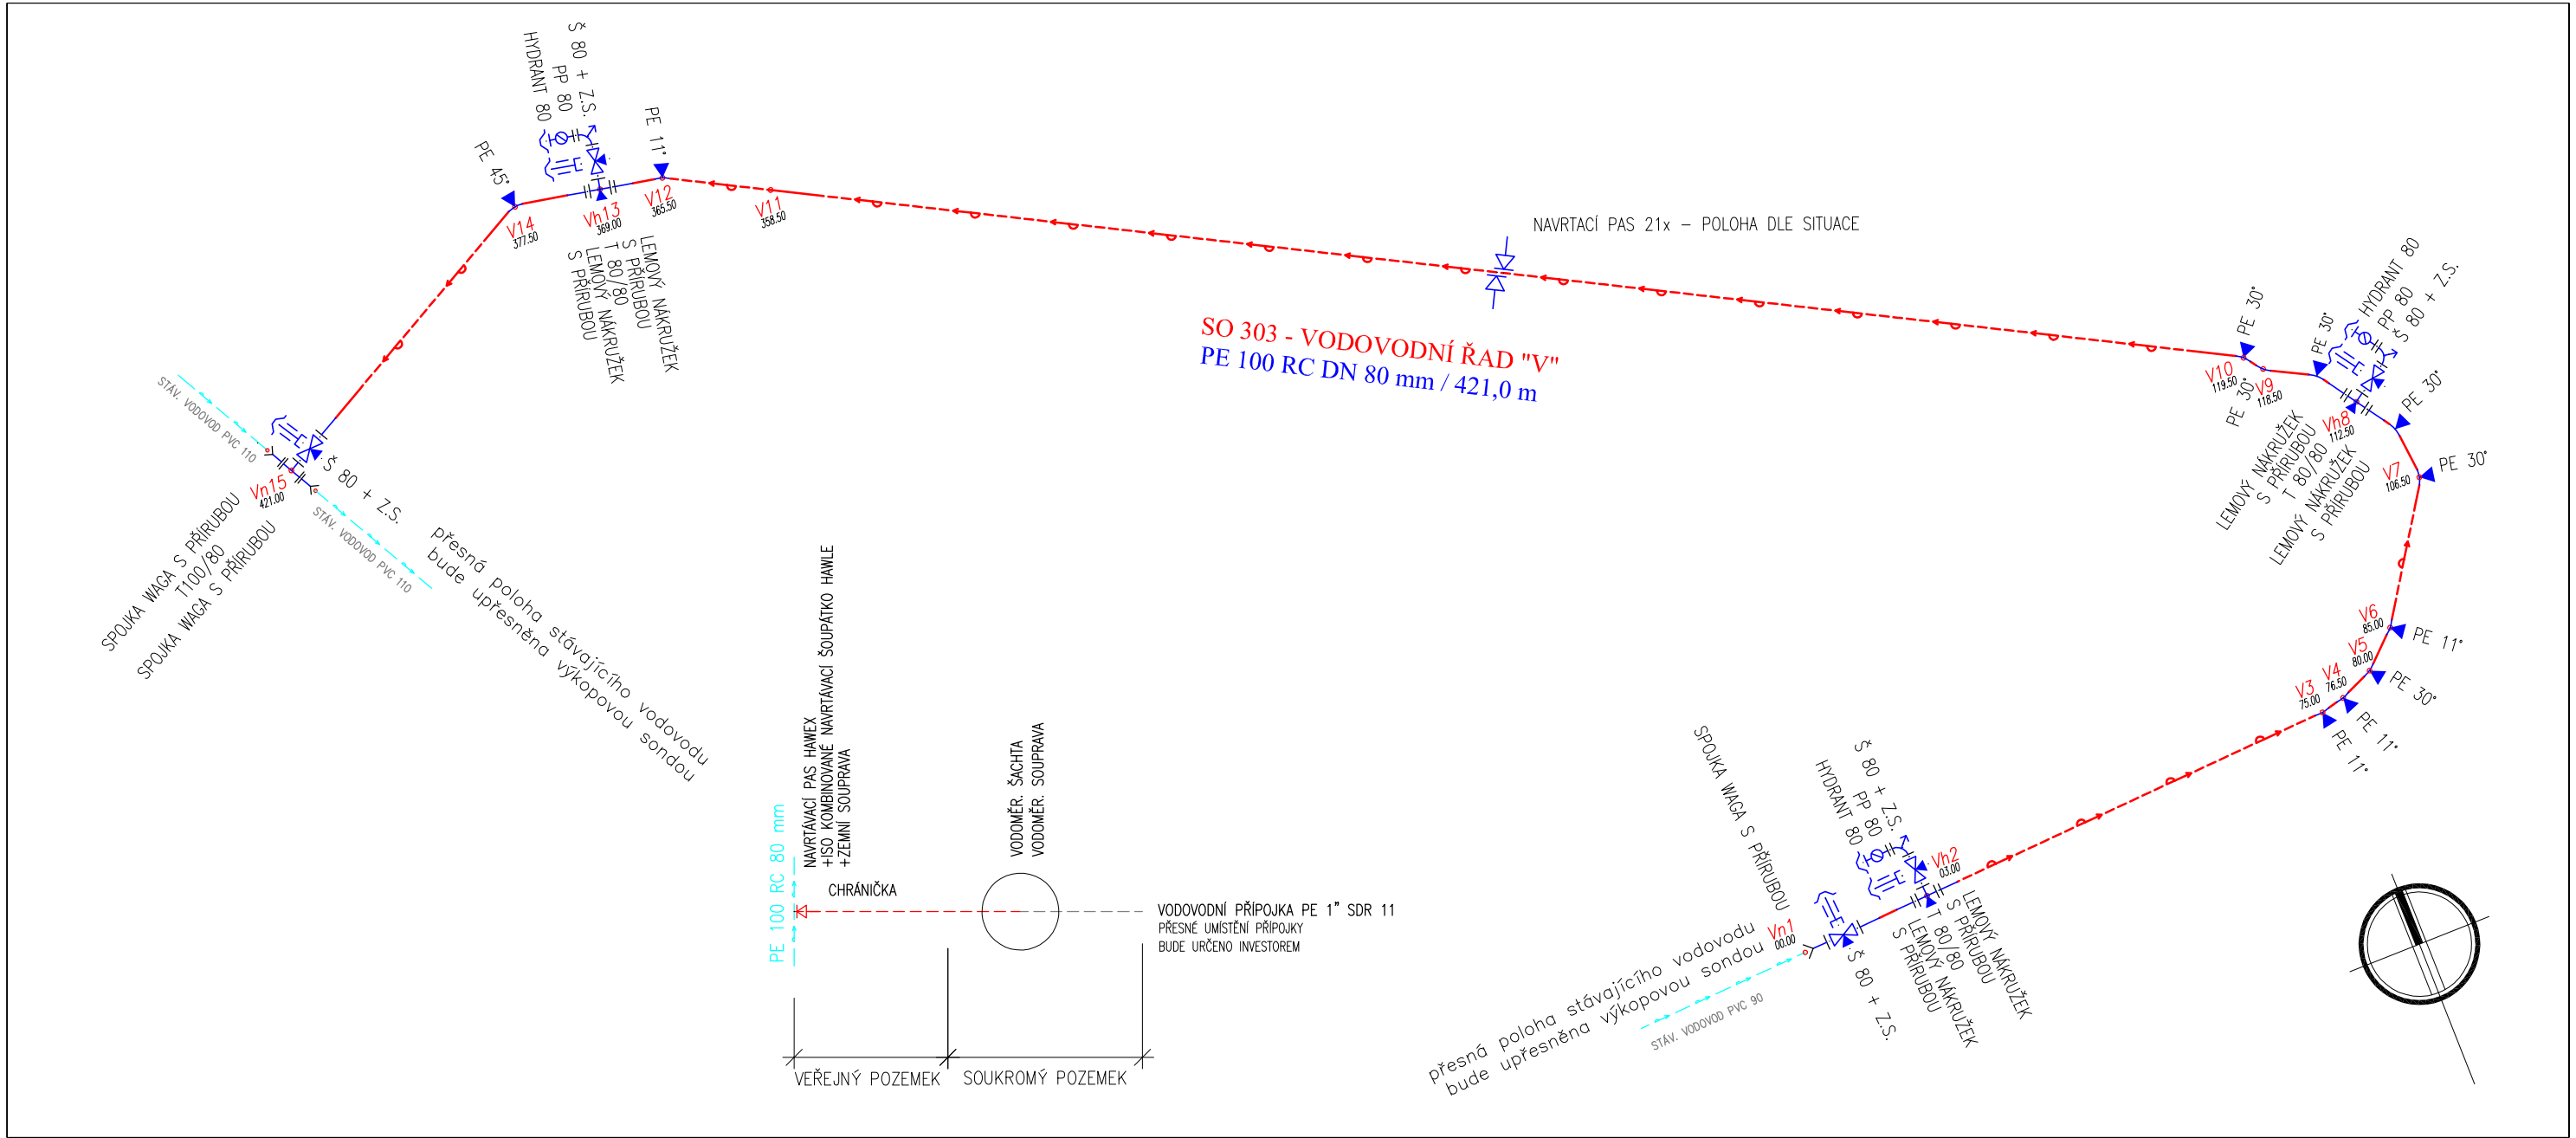

LEGENDA :

- VODOVODNÍ ŘAD
PE 100 RC DN 80 mm
- STÁVAJÍCÍ VODOVOD

ZMĚNY SMĚRU PE:
KE ZMĚNĚ SMĚRU SE POUŽÍVAJÍ PŘÍSLUŠNÉ TVAROVKY. VELKÁ PRUŽNOST PE DOVOLUJE PROVÉST ZMĚNU SMĚRU TVORBOU OBLOUKŮ O POLOMĚRU R, PRO KTERÝ V ZÁVISLOSTI NA TEPLOTĚ PLATÍ:
TEPLOTA 20°C - R=20xD
10°C - R=35xD

POZNÁMKA :
VEŠKERÉ INŽENÝRSKÉ SÍTĚ JE NUTNO VYTÝČIT PŘED ZAHÁJENÍM VÝKOPOVÝCH PRACÍ ZA PŘÍTOMNOSTI JEJICH SPRÁVCŮ !!! ZE SKUTEČNÉ POLOHY STÁVAJÍCÍCH INŽENÝRSKÝCH SÍTÍ MŮŽE VYPLYNOUT NUTNOST DÍLČÍCH ZMĚN TRAS. PŘI SOUBĚHU A KŘÍŽENÍ NAVRŽENÝCH SÍTÍ S OSTATNÍMI INŽENÝRSKÝMI SÍTĚMI JE NUTNO DODRŽET NORMU ČSN 73 60 05.

			04/2015					
INVESTOR			PROJEKTANT STAVBY			ČÍSLO PARÉ	AUTORIZAČNÍ RAZÍTKO	
MĚSTYS VIŠŇOVÉ Višňové 212 671 38 Višňové			 VODOHOSPODÁŘSKÁ A STAVEBNÍ PROJEKCE U DOMOVINY 5, 669 00 ZNOJMO tel., fax.: +420 515 244 192, e-mail: info@aquaprojekt.cz					
DOKUMENTACE KE STAVEBNÍMU ŘÍZENÍ A PRO PROVEDENÍ STAVBY								
HIP:	Ing. Petr Pokorný		Vypracoval:	Petr Kuchařík				
Zodp. projektant:	Ing. Petr Pokorný		Kontrola:	Ing. Petr Pokorný				
Místo stavby:		VIŠŇOVÉ				PROJEKTANT ČÁSTI PD		
Kraj:		JIHOMORAVSKÝ						
Katastrální území:		VIŠŇOVÉ						
Název stavby:		ZASTAVOVACÍ SITUACE A INŽENÝRSKÉ SÍTĚ PRO RD						
Stavební objekt:		SO 301 PRODLOUŽENÍ SPLAŠKOVÉ KANALIZACE				Formát:		2 x A4
		SO 302 DEŠŤOVÁ KANALIZACE A VSAKOVACÍ POLE				Datum:		04/2014
		SO 303 PRODLOUŽENÍ VODOVODU				Stupeň:		DSR, DPS
						Číslo zakázky:		201526
Obsah:		SO 303 - KLADEČSKÉ SCHÉMA - VODOVODNÍ ŘAD "V"				Měřítko :		
								4