


VZOROVÉ ULOŽENÍ POTRUBÍ Z PE DO PÍSKOVÉHO SEDLA 90°

VZOROVÝ PŘÍČNÝ ŘEZ RÝHOU :

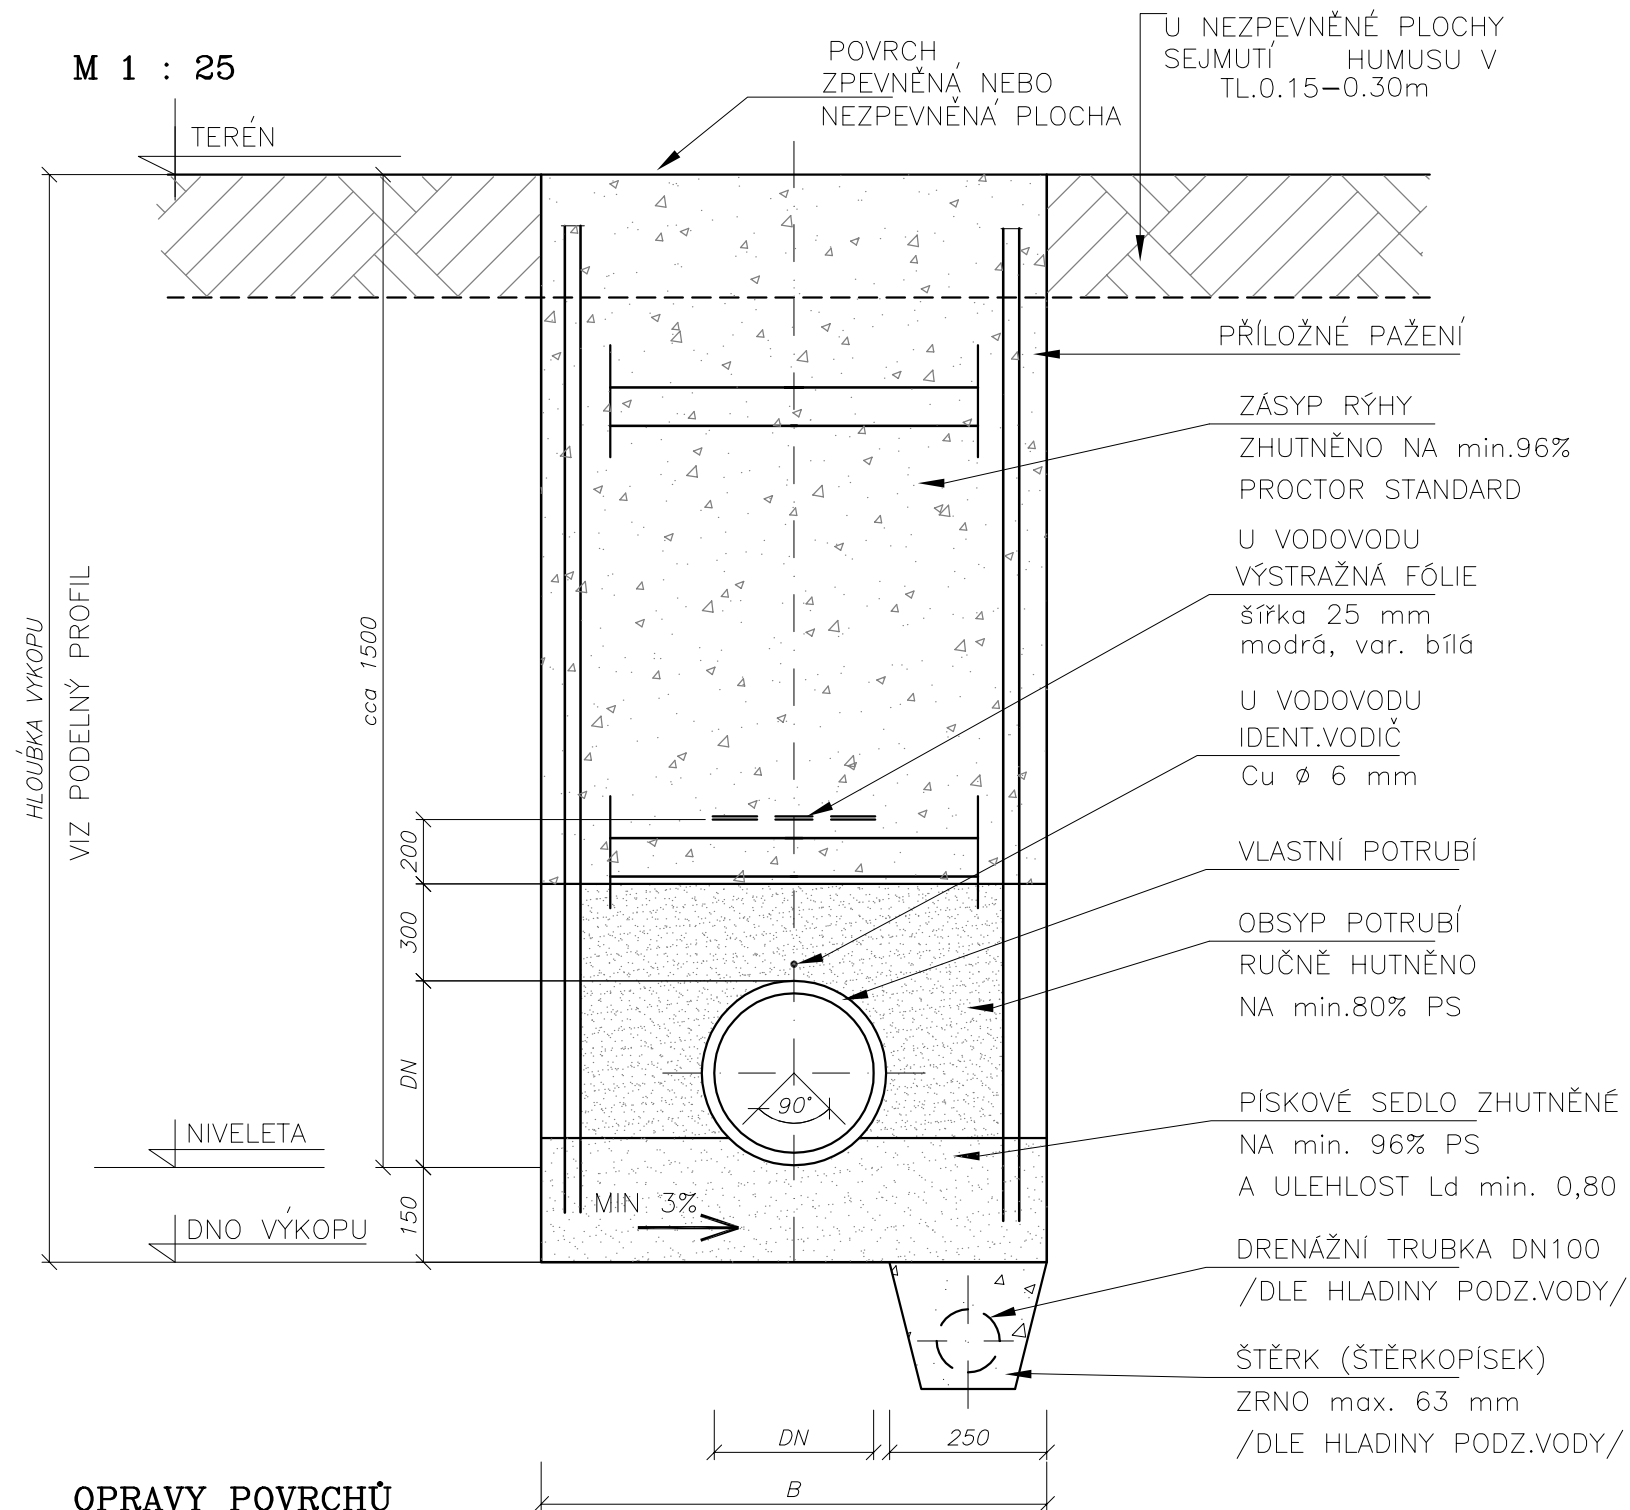

OPRAVY POVRCHŮ

A. Zásyp rýhy v komunikaci

- konstrukční vrstvy komunikace tl. 500mm (skladba dle požadavku správce nebo vlastníka)
- hutněný zásyp náhradním materiálem na 96% PS (pouze v případě nepříznivých geotechnických vlastností výkopu)
- tříděný obsyp potrubí
- trubní vedení
- podkladní konstrukce

B. Zásyp rýhy ve volném terénu

- rozprostření ornice, ohumusování a osetí
- hutněný zásyp výkopem na 96% PS
- tříděný obsyp potrubí
- trubní vedení
- podkladní konstrukce

C. Odvodnění rýhy

- bude provedeno v případě výskytu podzemní vody v rýze
- určeno hydrogeologickým průzkumem nebo sondáží v terénu

TABULKA ŠÍŘKY RÝH A KUBATUR PODSYPU A OBSYPU POTRUBÍ :


			SOUČASNĚ TVOŘÍ VYTLAČENOU KUBATURU m ³		DÉLKA trasy v m
POTRUBÍ mat.	DN	B mm	PODSYP m ³ /bm	OBSYP m ³ /bm	
PE,PP	20-63	600	0.09	0.1920-00.218	
PE,PP	80-100	800	0.12	0.304 , 0.320	
PE,PP	150	900	0.135	0.405	
PE,PP	200-300	1000	0.15	0.500 , 0.600	

POZNÁMKA :

- NA PODSYP A OBSYP POTRUBÍ JE MOŽNÉ POUŽÍT PÍSEK, PROSÍVKU APOD.
- PODSYP I OBSYP JE NUTNO HUTNIT
- RÝHA PAŽENA PŘÍLOŽNÝM PAŽENÍM (URČENO HYDROGEOLOGICKÝM POSUDKEM)
- IDENTIFIKAČNÍ VODIČ SPOJUJE VŠECHNY VODIVÉ ARMATURY NA TRASE)

POZNÁMKA :

VEŠKERÉ INŽENÝRSKÉ SÍTĚ JE NUTNO VYTÝČIT PŘED ZAHÁJENÍM VÝKOPOVÝCH PRACÍ ZA PŘÍTOMNOSTI JEJICH SPRÁVCŮ !!! ZE SKUTEČNÉ POLOHY STÁVAJÍCÍCH INŽENÝRSKÝCH SÍTÍ MŮŽE VYPLYNOUT NUTNOST DÍLČÍCH ZMĚN TRAS. PŘI SOUBĚHU A KŘÍŽENÍ NAVRŽENÝCH SÍTÍ S OSTATNÍMI INŽENÝRSKÝMI SÍTĚMI JE NUTNO DODRŽET NORMU ČSN 73 60 05.

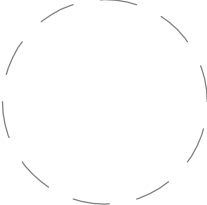04/2015						
INVESTOR		PROJEKTANT STAVBY		ČÍSLO PARÉ	AUTORIZAČNÍ RAZÍTKO	
MĚSTYS VIŠŇOVÉ Višňové 212 671 38 Višňové		 VODOHOSPODÁŘSKÁ A STAVEBNÍ PROJEKCE U DOMOVINY 5, 669 00 ZNOJMO tel., fax.: +420 515 244 192, e-mail: info@aquaprojekt.cz				
DOKUMENTACE KE STAVEBNÍMU ŘÍZENÍ A PRO PROVEDENÍ STAVBY						
HIP:	Ing. Petr Pokorný		Vypracoval:	Petr Kuchařík	PROJEKTANT ČÁSTI PD	
Zodp. projektant:	Ing. Petr Pokorný		Kontrola:	Ing. Petr Pokorný		
Místo stavby:		VIŠŇOVÉ				
Kraj:		JIHOMORAVSKÝ				
Katastrální území:		VIŠŇOVÉ				
Název stavby:	ZASTAVOVACÍ SITUACE A INŽENÝRSKÉ SÍTĚ PRO RD				Formát:	2 x A4
	- LOKALITA POD STAROU HOROU -				Datum:	04/2015
Stavební objekt:	SO 301 PRODLOUŽENÍ SPLAŠKOVÉ KANALIZACE SO 302 DEŠŤOVÁ KANALIZACE A VSAKOVACÍ POLE SO 303 PRODLOUŽENÍ VODOVODU				Stupeň:	DSR, DPS
					Číslo zakázky:	201526
					Měřítko :	
Obsah:	SO 303 - VZOROVÉ ULOŽENÍ POTRUBÍ Z PE				6	