



UMÍSTĚNÍ VÝVODU-TYP "A"

ŘEZ A-A M 1:5

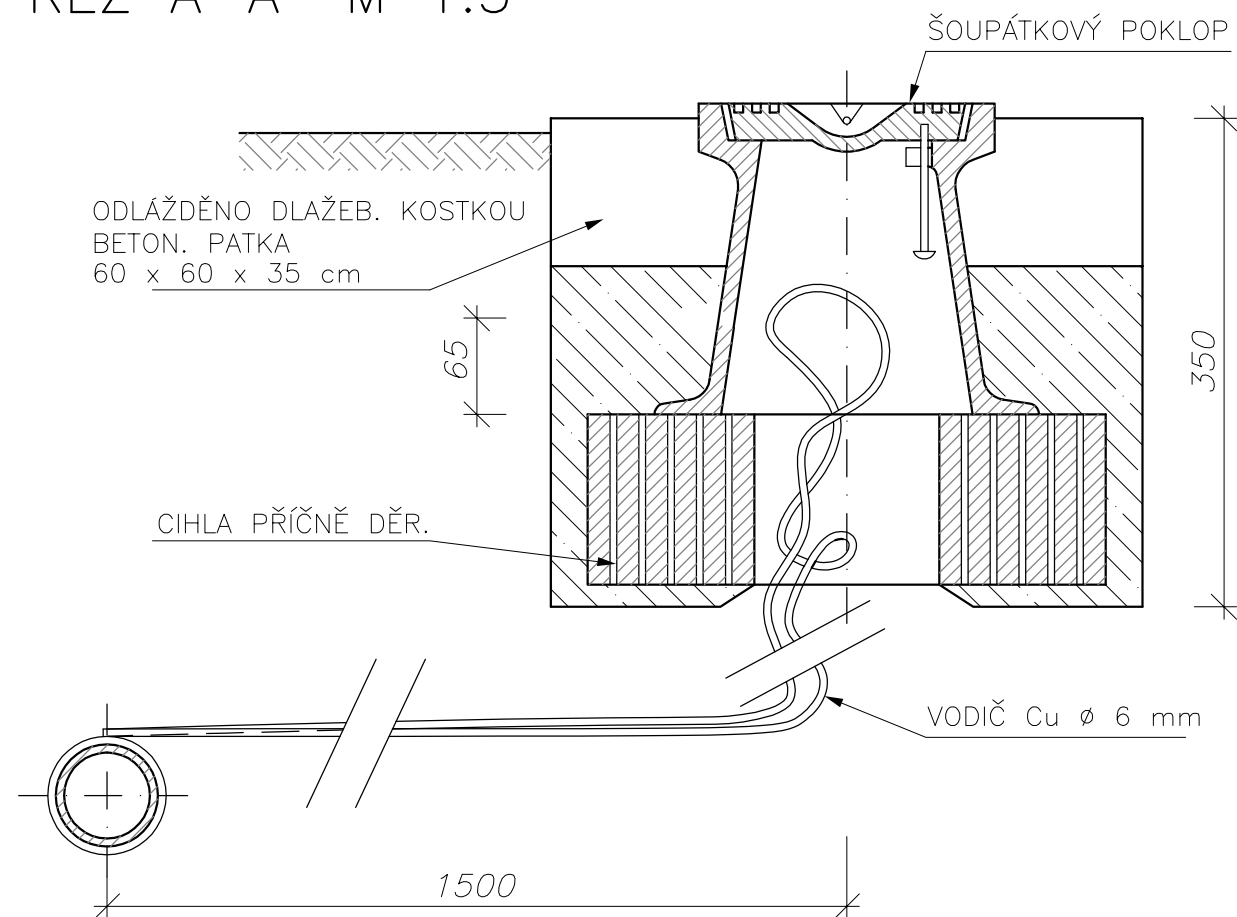


PŮDORYS M 1:5

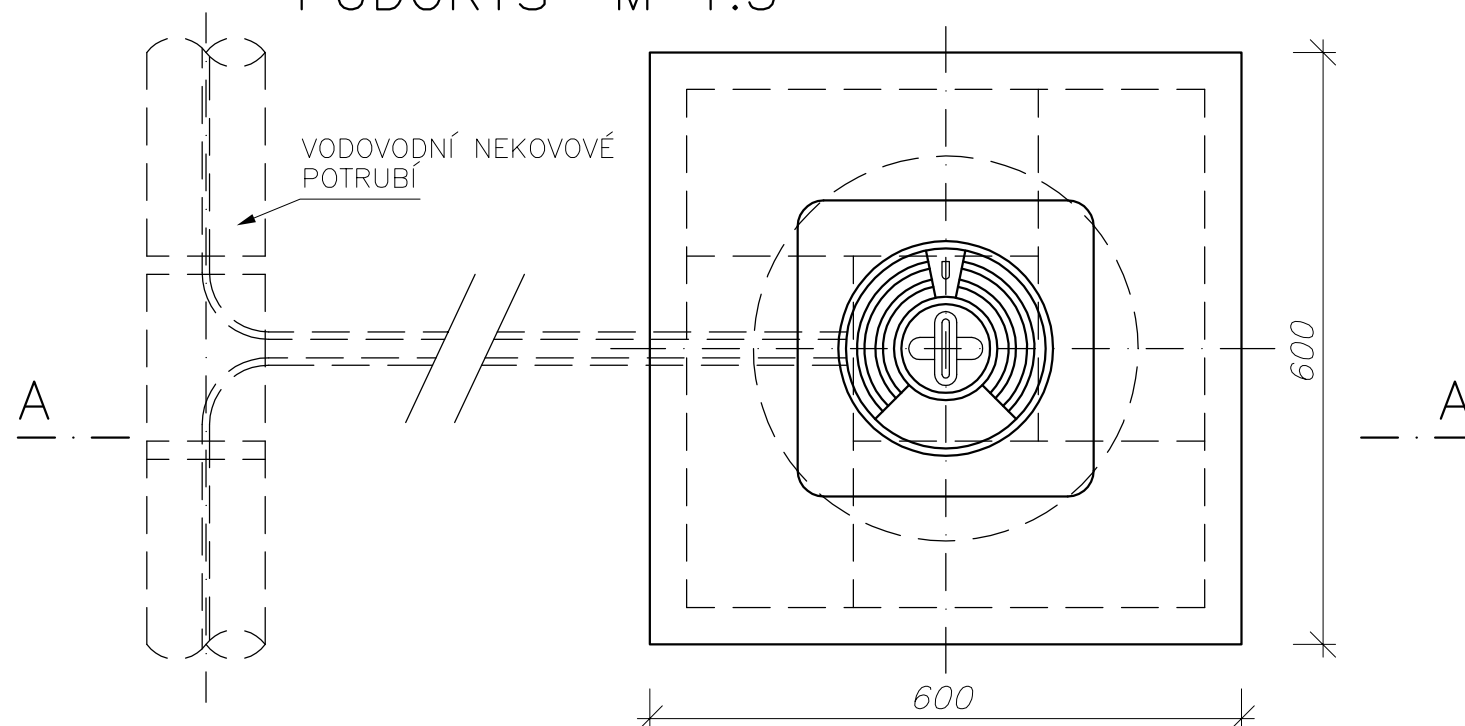

UMÍSTĚNÍ VÝVODU-TYP "B"

PŮDORYS

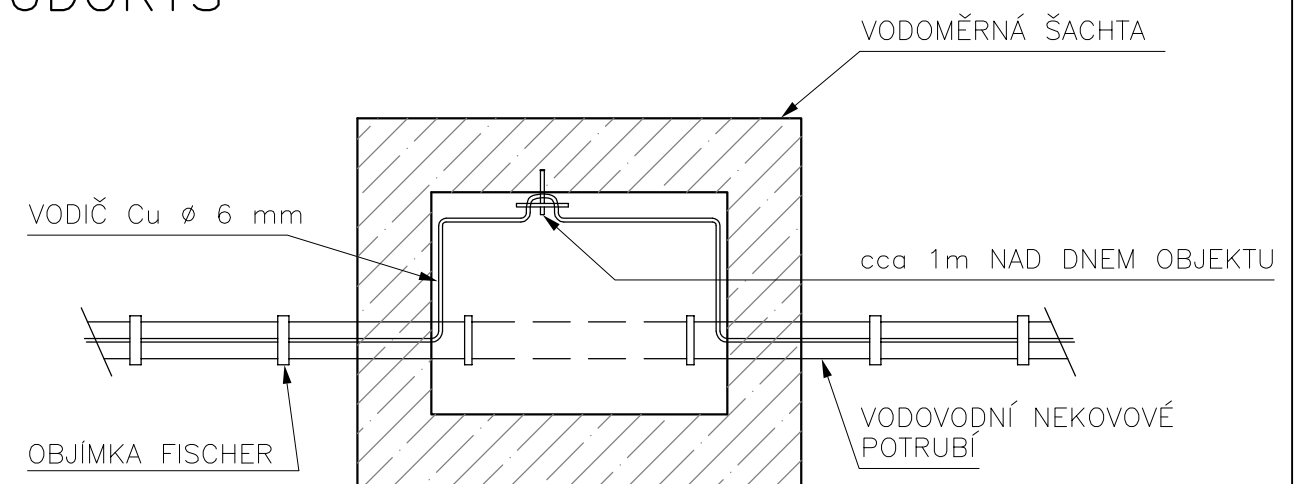

POZNÁMKA:

VEŠKERÉ INŽENÝRSKÉ SÍTĚ JE NUTNO VYTÝČIT PŘED ZAHÁJENÍM VÝKOPOVÝCH PRACÍ ZA PŘÍTOMNOSTI JEJICH SPRÁVCŮ !!! ZE SKUTEČNÉ POLOHY STÁVAJÍCÍCH INŽENÝRSKÝCH SÍTÍ MŮŽE VYPLYNOUT NUTNOST DÍLČÍCH ZMĚN TRAS. PŘI SOUBĚHU A KŘÍŽENÍ NAVRŽENÝCH SÍTÍ S OSTATNÍMI INŽENÝRSKÝMI SÍTĚMI JE NUTNO DODRŽET NORMU ČSN 73 60 05.

				04/2015			
INVESTOR		PROJEKTANT STAVBY		ČÍSLO PARÉ	AUTORIZAČNÍ RAZÍTKO		
MĚSTYS VIŠŇOVÉ Višňové 212 671 38 Višňové		 VODOHOSPODÁŘSKÁ A STAVEBNÍ PROJEKCE U DOMOVINY 5, 669 00 ZNOJMO tel., fax.: +420 515 244 192, e-mail: info@aquaprojekt.cz					
DOKUMENTACE KE STAVEBNÍMU ŘÍZENÍ A PRO PROVEDENÍ STAVBY							
HIP:	Ing. Petr Pokorný		Vypracoval:	Petr Kuchařík	PROJEKTANT ČÁSTI PD		
Zodp. projektant:	Ing. Petr Pokorný		Kontrola:	Ing. Petr Pokorný			
Místo stavby:	VIŠŇOVÉ						
Kraj:	JIHOMORAVSKÝ						
Katastrální území:	VIŠŇOVÉ						
Název stavby:	ZASTAVOVACÍ SITUACE A INŽENÝRSKÉ SÍTĚ PRO RD				Formát:	2 x A4	
	- LOKALITA POD STAROU HOROU -				Datum:	04/2014	
Stavební objekt:	SO 301 PRODLOUŽENÍ SPLAŠKOVÉ KANALIZACE				Stupeň:	DSR, DPS	
	SO 302 DEŠŤOVÁ KANALIZACE A VSAKOVACÍ POLE				Číslo zakázky:	201526	
	SO 303 PRODLOUŽENÍ VODOVODU				Měřítko :		
Obsah:	SO 303 - VÝVOD IDENTIFIKAČNÍHO VODIČE					8	