


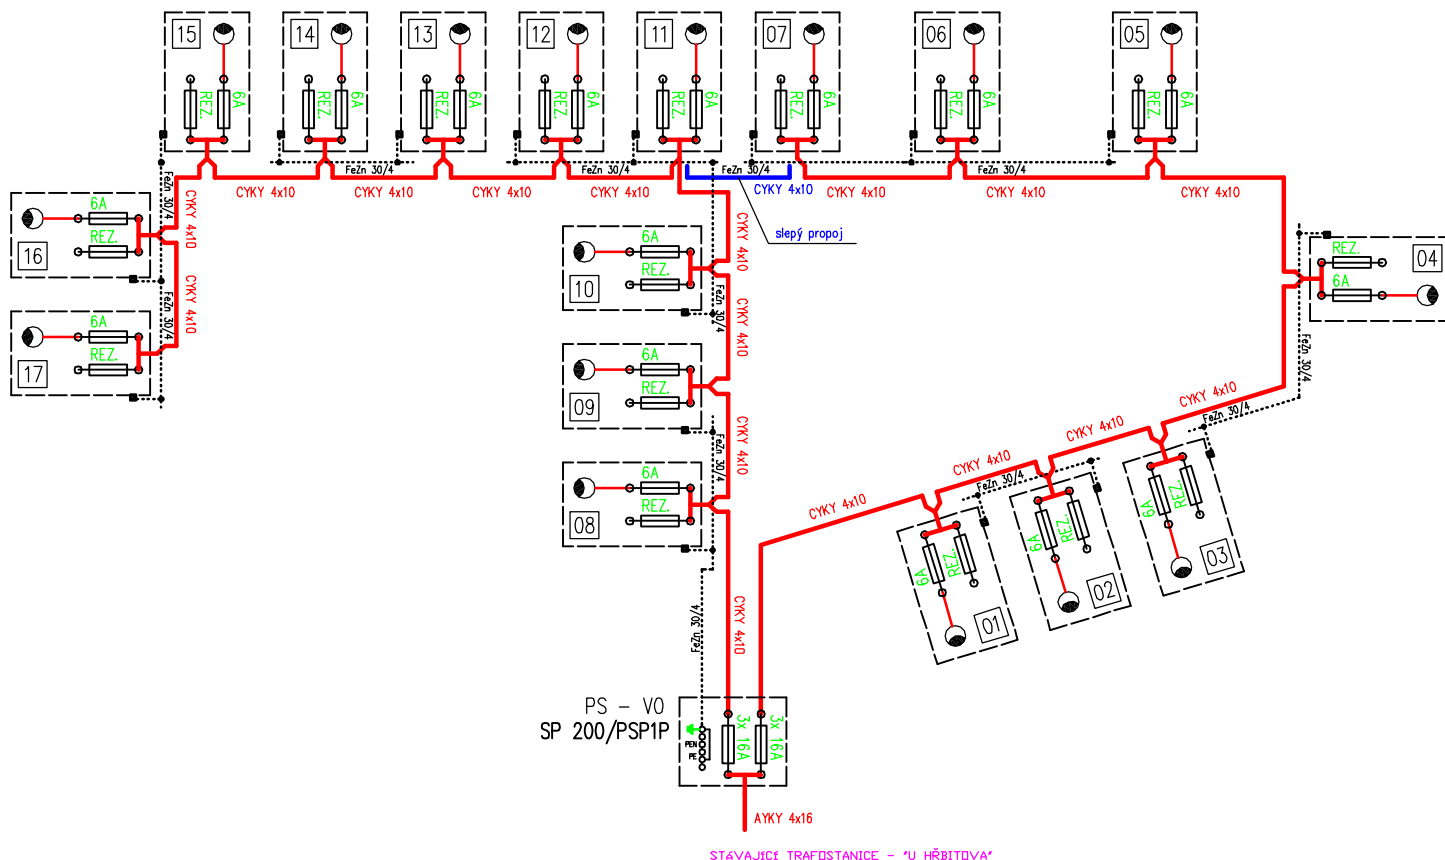

NAPĚŤOVÁ SOUSTAVA: 3PEN stř. 50Hz 230/400V/TN-C
OCHRANA PŘED NEBEZPEČNÝM DOTYKEM NEŽIVÝCH ČÁSTÍ:
automatickým odpojením od zdroje v síti TN-C-S

LEGENDA EL. VEDENÍ	LEGENDA EL. PRVKŮ
— nové kabelové vedení VO	svítidlo
— stávající kabelové vedení VO	pojistka, 1x6A
--- uzemňovací vedení	uzemnění
— nové kabelové vedení VO (slepý propoj)	kabelová spojka

STÁVAJÍCÍ ZAŘÍZENÍ VO JE ZNAČENO FIALOVOU BARVOU !!!
NOVÉ ZAŘÍZENÍ VO JE ZNAČENO ZELENOU, ČERVENOU, MODROU NEBO ČERNOU BARVOU !!!

⚡ Ing. Oldřich DIVIŠ, 671 31 Únamov č. 144, projekce, montáže, revize ⚡			
Zodpovědný projektant :	Projektant :	Stupeň :	Zak. č. :
Ing. Oldřich DIVIŠ	Libor SEMERÁD	DPS	31 - 13
Č. paré :	Akce :		Měřtko :
	ZASTAVOVACÍ SITUACE A INŽEN. SÍŤ PRO RD - LOKALITA POD STAROU HOROU, VIŠŇOVÉ SO 402 VEŘEJNÉ OSVĚTLENÍ + MÍSTNÍ ROZHLAS		-
	Název :		Formát A4 :
	JEDNOPÓLOVÉ SCHÉMA ZAPOJENÍ VO		1
Investor :	Datum :		Č. výkresu :
MĚSTYS VIŠŇOVÉ, Višňové 212, 671 38 Višňové	04 / 2015		2