


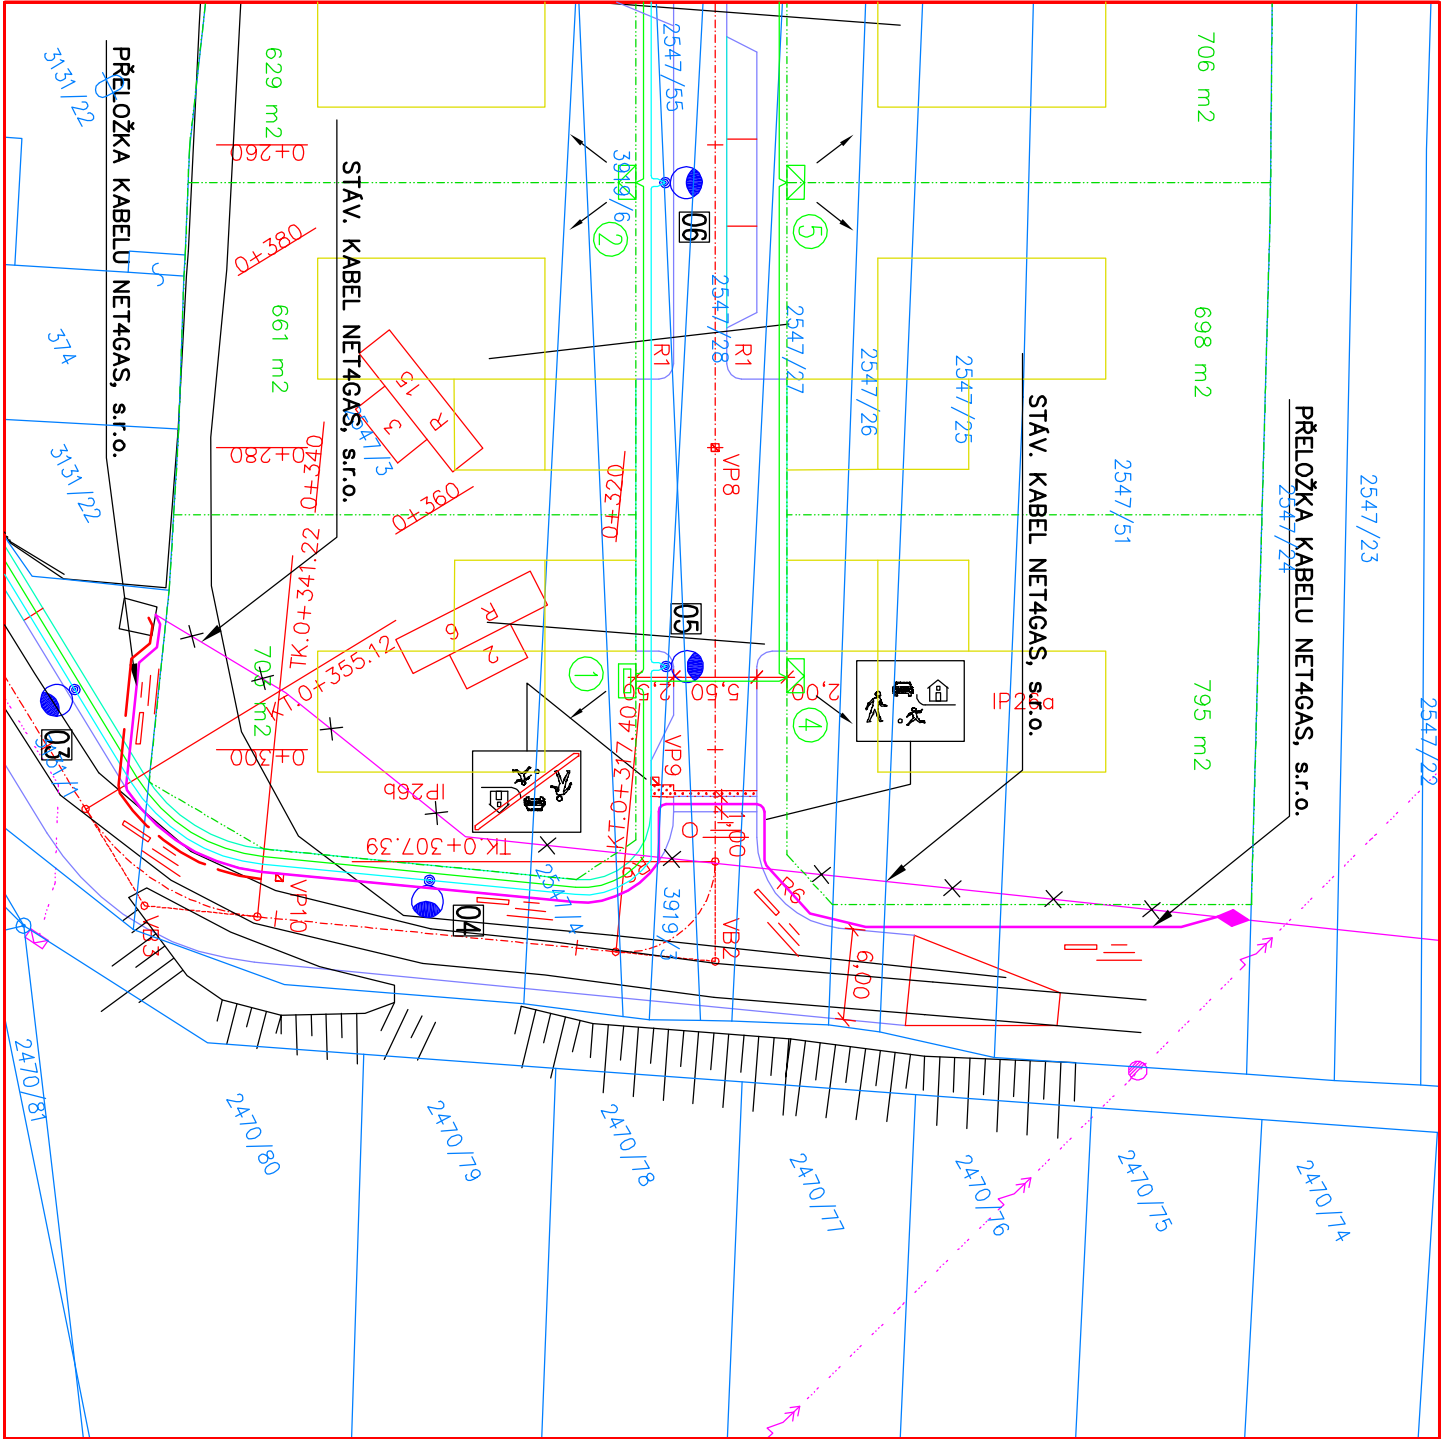

LEGENDA:

	STAVAJICI KANALIZACE		STAVAJICI PLYNOVOD STL
	STAVAJICI MISTNI SPELOVACI KABEL		NOVE ROZVODY VO
	STAVAJICI VODOVOD		NOVE ROZVODY NN
	STAVAJICI VEDENI NIZKEHO NAPETI		


LEGENDA	
Značka	Popis
PŘELOŽKA KABELU NN NET4GAS, s.r.o.	
	přeložené kabelové vedení NN NET4GAS, s.r.o. - AYKY-J 4x16
	stávající kabelové vedení NN NET4GAS, s.r.o. - AYKY-J 4x16
	rušené kabelové vedení NN NET4GAS, s.r.o.
	kabelová spojka NN
	zemnicí páska FəZn 30x4
	uložení kabelu v zemi s krycí deskou (folií) dle obr. 1a, 1b - viz výkres č.2
	uložení kabelu v zemi v chráničce dle obr. 1c - viz výkres č.2

Prostředí (vnější vlivy)			viz "protokol" příloha TZ
Napěťová soustava		3NPE stř. 50Hz 230/400V/TN-C	
Ochrana před úrazem elektrickým proudem - při poruše	normální	automatickým odpojením od zdroje v síti TN-C	
	doplňěná	- doplňujícím pospojováním	
Barvévné značení vodičů dle ČSN 33 0165			

MONTÁŽNÍ POKYNY:

- STYK S OSTATNÍMI PODZEMNÍMI VEDENÍMI - při provádění výkopových prací nutno respektovat požadavky všech správců podzemních vedení, vlastních pozemků i dalších oprávněných osob či institucí, zejména před zahájením prací požádat o vyjádření těchto vedení i ZAKRESLENÍ STÁVAJÍCÍCH INŽENÝRSKÝCH SÍTÍ NA TOMTO VÝKRESU JE POUZE ORIENTAČNÍ A V ŽÁDNÉM PŘÍPADĚ NEVYHRAZUJE NEZBYTNÉ VYTVOŘENÍM PŘI KŘÍŽENÍ NEBO SOUBĚHU S PODZEMNÍMI SÍTĚMI NUTNO DOBĚŽET MIN. VZDÁLENOSTI DLE ČSN 73 80051

- DALŠÍ ÚDAJE - viz TZ III

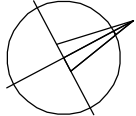

VŠECHNA PRÁVA VYHRAZENA
REPRODUKCE TÉTO DOKUMENTACE NEBO JEJÍ ČÁSTI BEZ PÍSEMNÉHO SOUHLASU ZPRACOVATELE - FIRMY ING. OLDŘICH DIVIŠ ELEKTROSERVIS - JE ZAKÁZÁNA !!!

Ing. Oldřich DIVIŠ, 671 31 Úmanov č. 144, projektace, montáže, revize			
Zodpovědný projektant :	Projektant :	Stupeň :	Zak. č. :
Ing. Oldřich DIVIŠ	Libor SEMERÁD	DPS	31 - 13
Č. paré :	Akce :	Měřítko :	
	ZASTAVOVACÍ SITUACE A INŽEN. SÍTĚ PRO RD - LOKALITA POD STAROU HOROU, VIŠŇOVÉ SO 403 - PŘELOŽKA KABELU NN NET4GAS, s.r.o.	1 : 500	
	Název :	Formát A4 :	
	SITUACE, NÁPOJENÍ	2	
		Datum :	
		04 / 2015	
Investor :	Č. výkresu :		
MĚSTYS VIŠŇOVÉ, višňové 212, 671 38 višňové	1		