


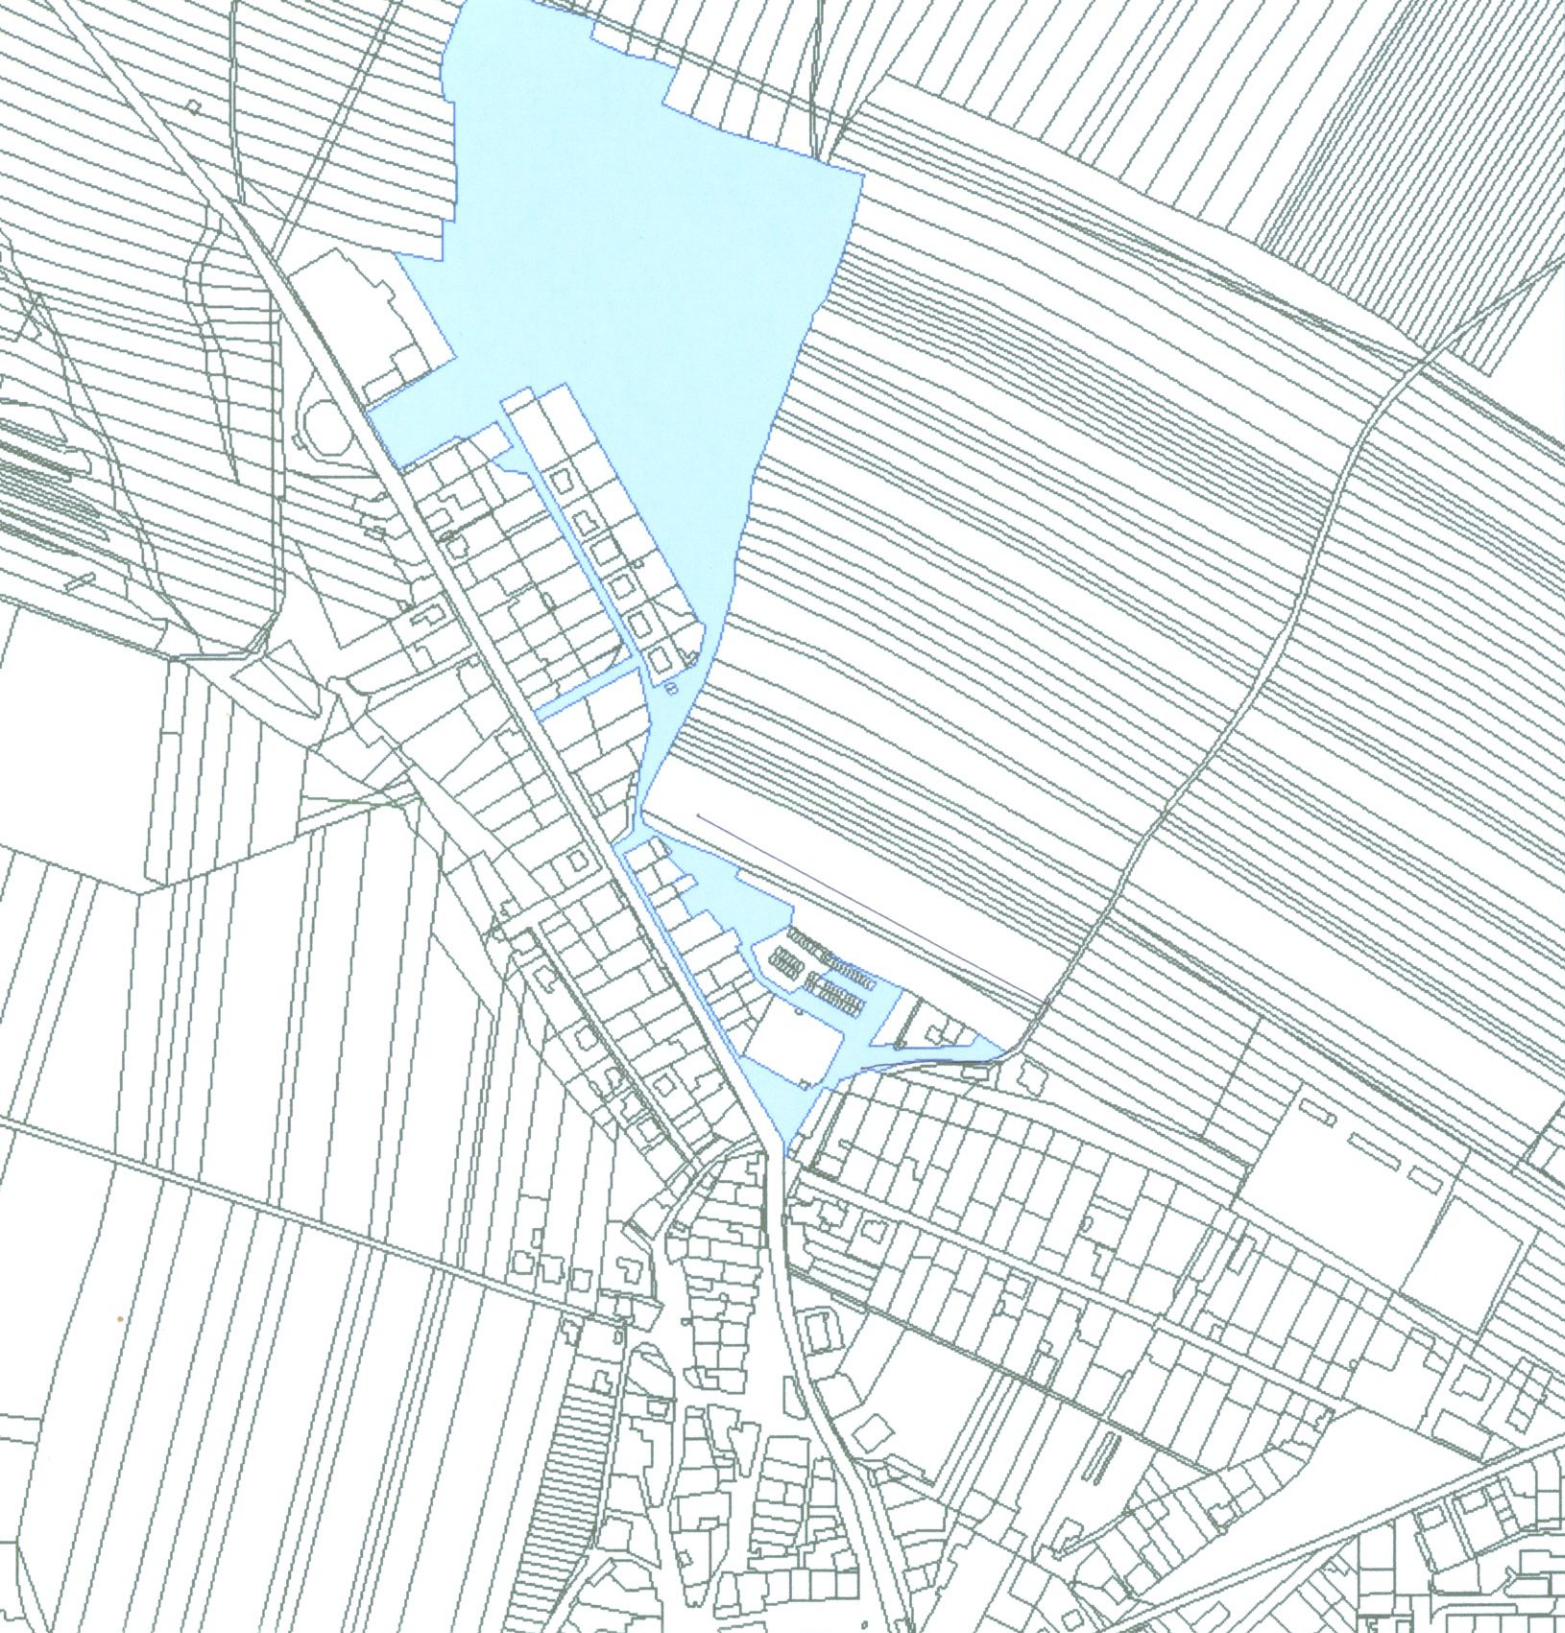

Ivo HOS-PROJEKTOVÁ KANCELÁŘ, 671 56 Grešlové Mýto 76					
KRESLIL	VYPRACOVAL	ZODP.PROJEKTANT	IVO HOS 671 56 Grešlové Mýto 76 IČ: 122 05 109 tel./fax: 515 258 179		
MicroStation V8i	Ivo HOS	Ivo HOS			
HP Designjet T520	<i>ivo Hos</i>	<i>ivo Hos</i>			
REG. Jihomoravský	OKRES Znojmo	KAT.Ú. Višňové			
INVESTOR	Městys Višňové, Višňové 212, 671 38 Višňové		ČÍSLO ZAKÁZKY	32/2014	
AKCE	ZASTAVOVACÍ SITUACE A INŽENÝRSKÉ SÍTĚ PRO RD LOKALITA POD STAROU HOROU VIŠŇOVÉ		ARCH. ČÍSLO	32/2014	
			STUP. DOKUM.	DŮR, PDPS	
			DATUM	10/2014	
			FORMÁT		
OBJEKT	SO 501 - STL plynovod a přípojky		MĚŘITKO	ČÍSLO VÝKRESU	PARÉ
OBSAH	C Situační výkresy Celkový situační výkres		1:5000	C.2	