


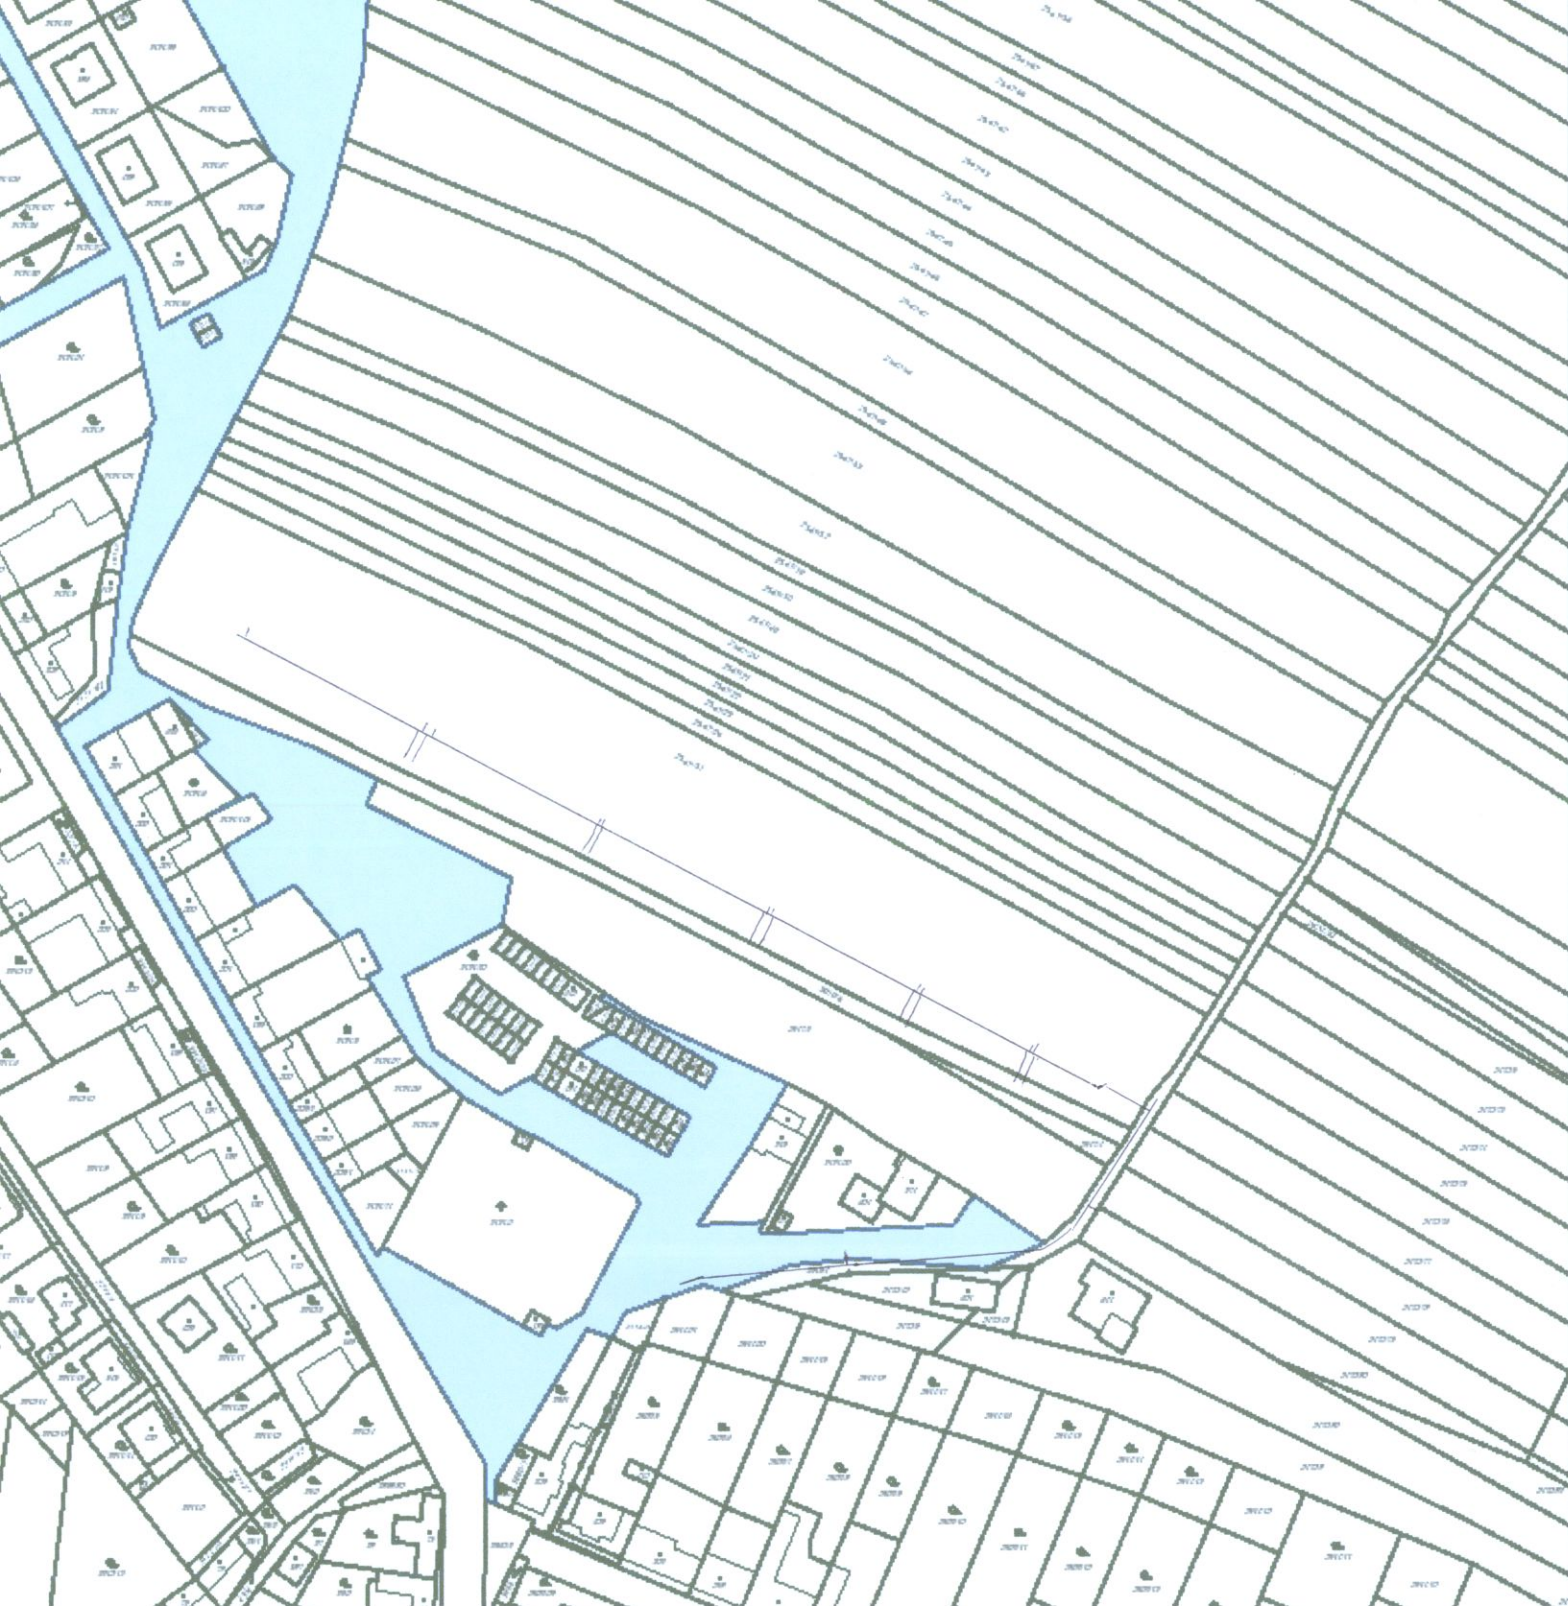

| Ivo HOS-PROJEKTOVÁ KANCELÁŘ, 671 56 Grešlové Mýto 76 |                                                                                      |                 |                                                                                      |               |      |
|------------------------------------------------------|--------------------------------------------------------------------------------------|-----------------|--------------------------------------------------------------------------------------|---------------|------|
| KRESLIL                                              | VYPRACOVAL                                                                           | ZODP.PROJEKTANT | <b>IVO HOS</b><br>671 56 Grešlové Mýto 76<br>IČ: 122 05 109<br>tel./fax: 515 258 170 |               |      |
| MicroStation V8i                                     | Ivo HOS                                                                              | Ivo HOS         |                                                                                      |               |      |
| HP Designjet T520                                    | <i>Ivo HOS</i>                                                                       | <i>Ivo HOS</i>  |                                                                                      |               |      |
| REG. Jihomoravský                                    | OKRES Znojmo                                                                         | KAT.Ú. Višňové  |                                                                                      |               |      |
| INVESTOR                                             | Městys Višňové, Višňové 212, 671 38 Višňové                                          |                 | ČÍSLO ZAKÁZKY                                                                        | 32/2014       |      |
| AKCE                                                 | ZASTAVOVACÍ SITUACE A INŽENÝRSKÉ SÍTĚ PRO RD<br>LOKALITA POD STAROU HOROU<br>VIŠŇOVÉ |                 | ARCH. ČÍSLO                                                                          | 32/2014       |      |
|                                                      |                                                                                      |                 | STUP. DOKUM.                                                                         | DÚR, PDPS     |      |
|                                                      |                                                                                      |                 | DATUM                                                                                | 10/2014       |      |
|                                                      |                                                                                      |                 | FORMÁT                                                                               | A4            |      |
| OBJEKT                                               | SO 501 - STL plynovod a přípojky                                                     |                 | MĚŘÍTKO                                                                              | ČÍSLO VÝKRESU | PARÉ |
| OBSAH                                                | C Situační výkresy<br>Katastrální situační výkres                                    |                 | 1:2000                                                                               | C.3           |      |