


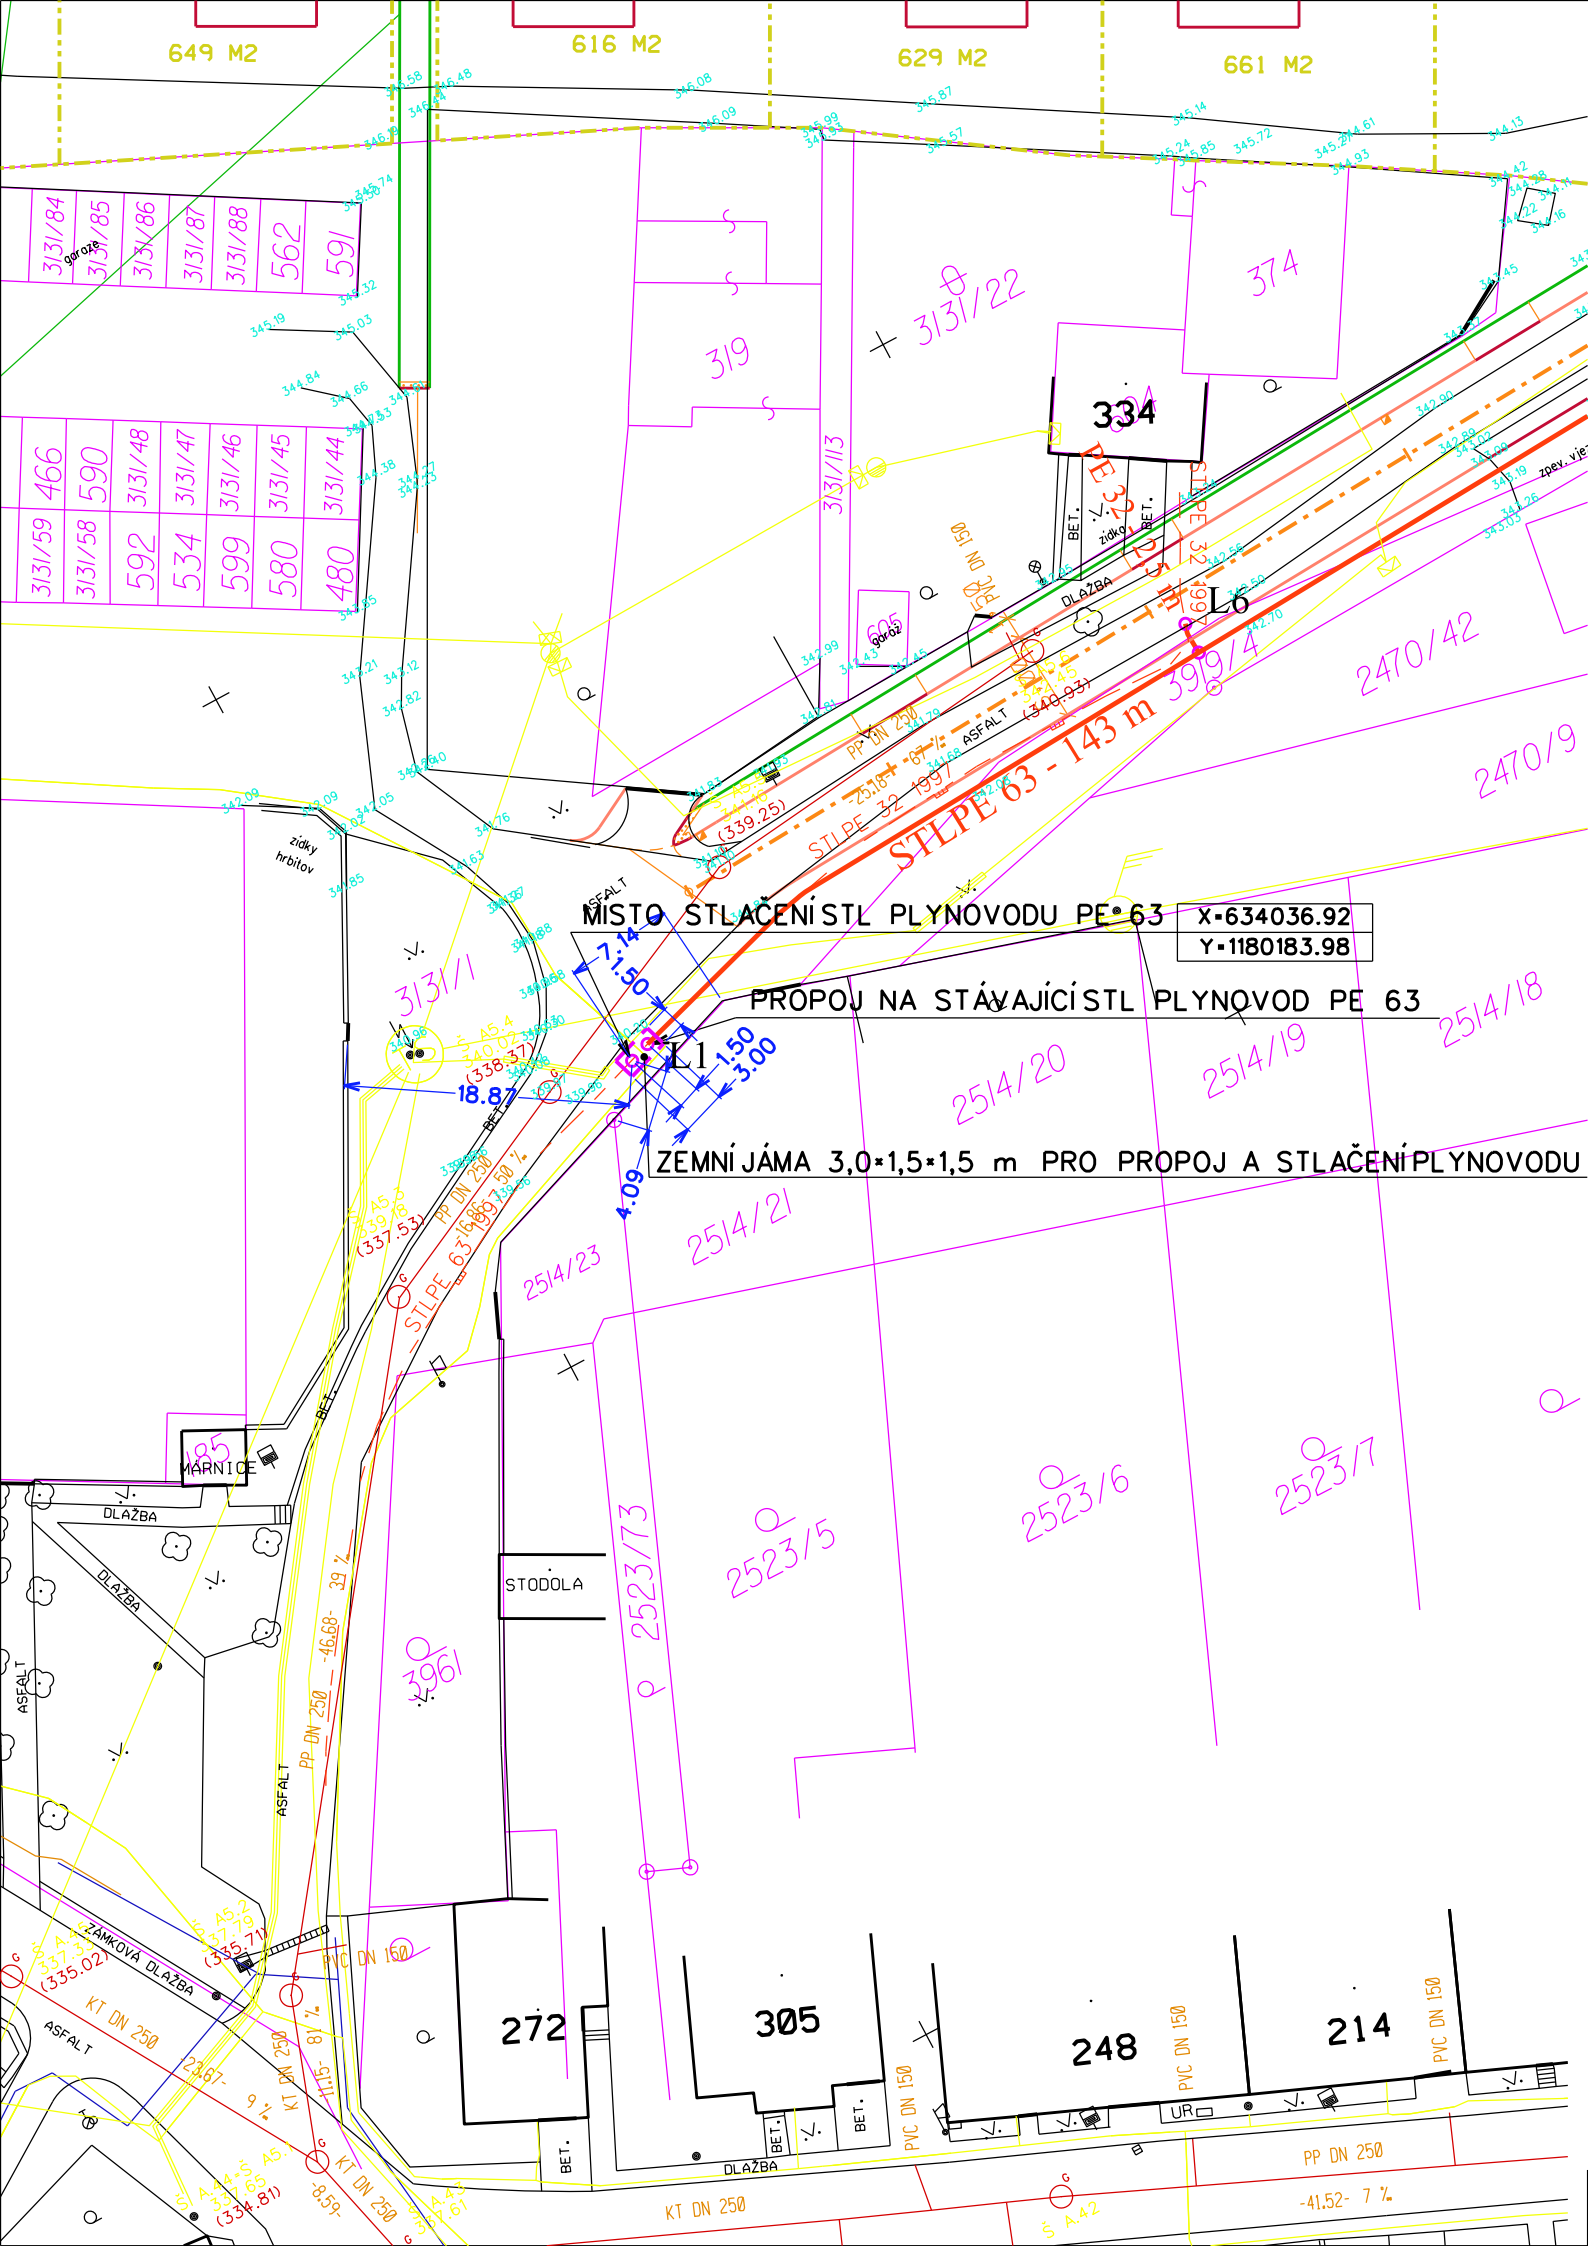

LEGENDA:

- STLPE 63 - 48 m
- STÁVAJÍCÍ STŘEDOTLAKÝ PLYNOVOD A PŘÍPOJKY
- RUŠENÁ STŘEDOTLAKÁ PLYNOVODNÍ PŘÍPOJKA
- STÁVAJÍCÍ VODOVOD
- STÁVAJÍCÍ PODZEMNÍ KABELY A KABELOVÉ PŘÍPOJKY NN E.ON, a.s.
- STÁVAJÍCÍ PODZEMNÍ KABELY A KABELOVÉ PŘÍPOJKY VN E.ON, a.s.
- STÁVAJÍCÍ NADZEMNÍ VEDENÍ NN E.ON, a.s.
- STÁVAJÍCÍ NADZEMNÍ VEDENÍ VN E.ON, a.s.
- STÁVAJÍCÍ PODZEMNÍ KABELY VEŘEJNÉHO OSVĚTLENÍ
- STÁVAJÍCÍ PODZEMNÍ SÍTĚ ELEKTRONICKÝCH KOMUNIKACÍ MÍSTNÍ O2
- SKŘIŇ PRO HLAVNÍ UZÁVĚR PLYNU, REG. TLAKU A PLYNOMĚR, SKVZ

POZNÁMKA:

- STŘEDOTLAKÝ PLYNOVOD A PŘÍPOJKY PROVEĎTE DLE ČSN EN 12007-1/4, ČSN EN 12327 V SOULADU SE ZÁKONEM č. 458/2000 Sb., ZÁK. č. 262/2006 Sb., V PLATNÉM ZNĚNÍ, TPG 702 01, TPG 702 04, TPG 921 01, ČSN 73 6005, ČSN 73 3050!
- PŘED ZAHÁJENÍM ZEMNÍCH PRACÍ MUSÍ BÝT VYTÝČENY STÁVAJÍCÍ PODZEMNÍ VEDENÍ TECHNICKÉHO VYBAVENÍ ZA ÚČASTI JEJICH SPRÁVCŮ!

SOUŘADNÝ SYSTÉM S-JTSK VÝŠKOVÝ SYSTÉM B.P.V.

VEŠKERÉ PODZEMNÍ INŽENÝRSKÉ SÍTĚ JE TŘEBA PŘED ZAHÁJENÍM PRACÍ VYTÝČIT JEJICH SPRÁVCI

Ivo HOS-PROJEKTOVÁ KANCELÁŘ, 671 56 Grešlové Mýto 76

KRESLIL	VYPRACOVAL	ZODP.PROJEKTANT			
MicroStation V8i	Ivo HOS	Ivo HOS			
HP Designjet T520					
REG. Jihomoravský	OKRES Znojmo	KAT.Ú. Višňové			
INVESTOR	Městys Višňové, Višňové 212, 671 38 Višňové		ČÍSLO ZAKÁZKY	32/2014	
AKCE	ZASTAVOVACÍ SITUACE A INŽENÝRSKÉ SÍTĚ PRO RD LOKALITA POD STAROU HOROU VIŠŇOVÉ		ARCH. ČÍSLO	32/2014	
			STUP. DOKUM.	DÚR, PDPS	
			DATUM	10/2014	
			FORMÁT	A1	
OBJEKT	SO 501 - STL plynovod a přípojky		MĚŘITKO	ČÍSLO VÝKRESU	PARÉ
OBSAH	D Výkresová dokumentace Odpoje a propoje, Vytyčovací výkres odpojů a propojů		1:500	D.3	