



PŘÍČNÝ ŘEZ RÝHOU PRO PLYNOVOD V MÍSTNÍ KOMUNIKACI

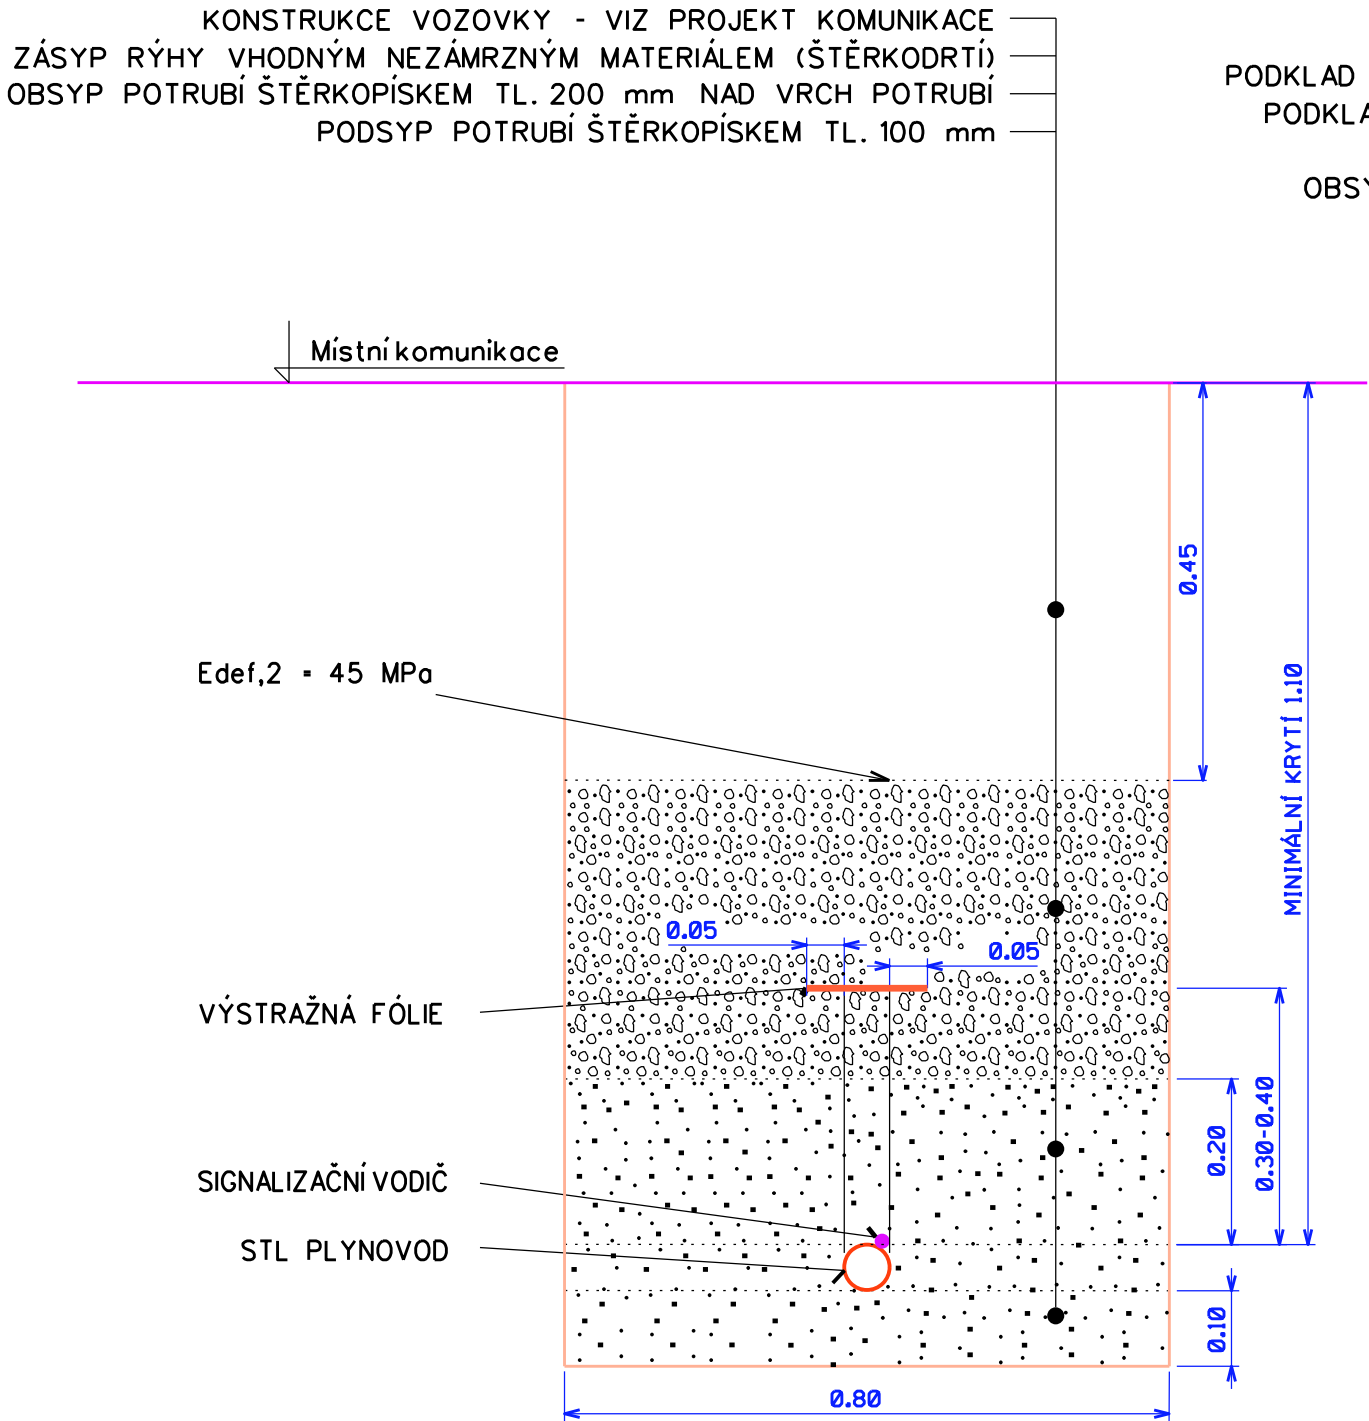

PŘÍČNÝ ŘEZ RÝHOU PRO PLYNOVOD V CHODNÍKU S POVRCHEM ZE ZÁMKOVÝCH DLAŽDIC

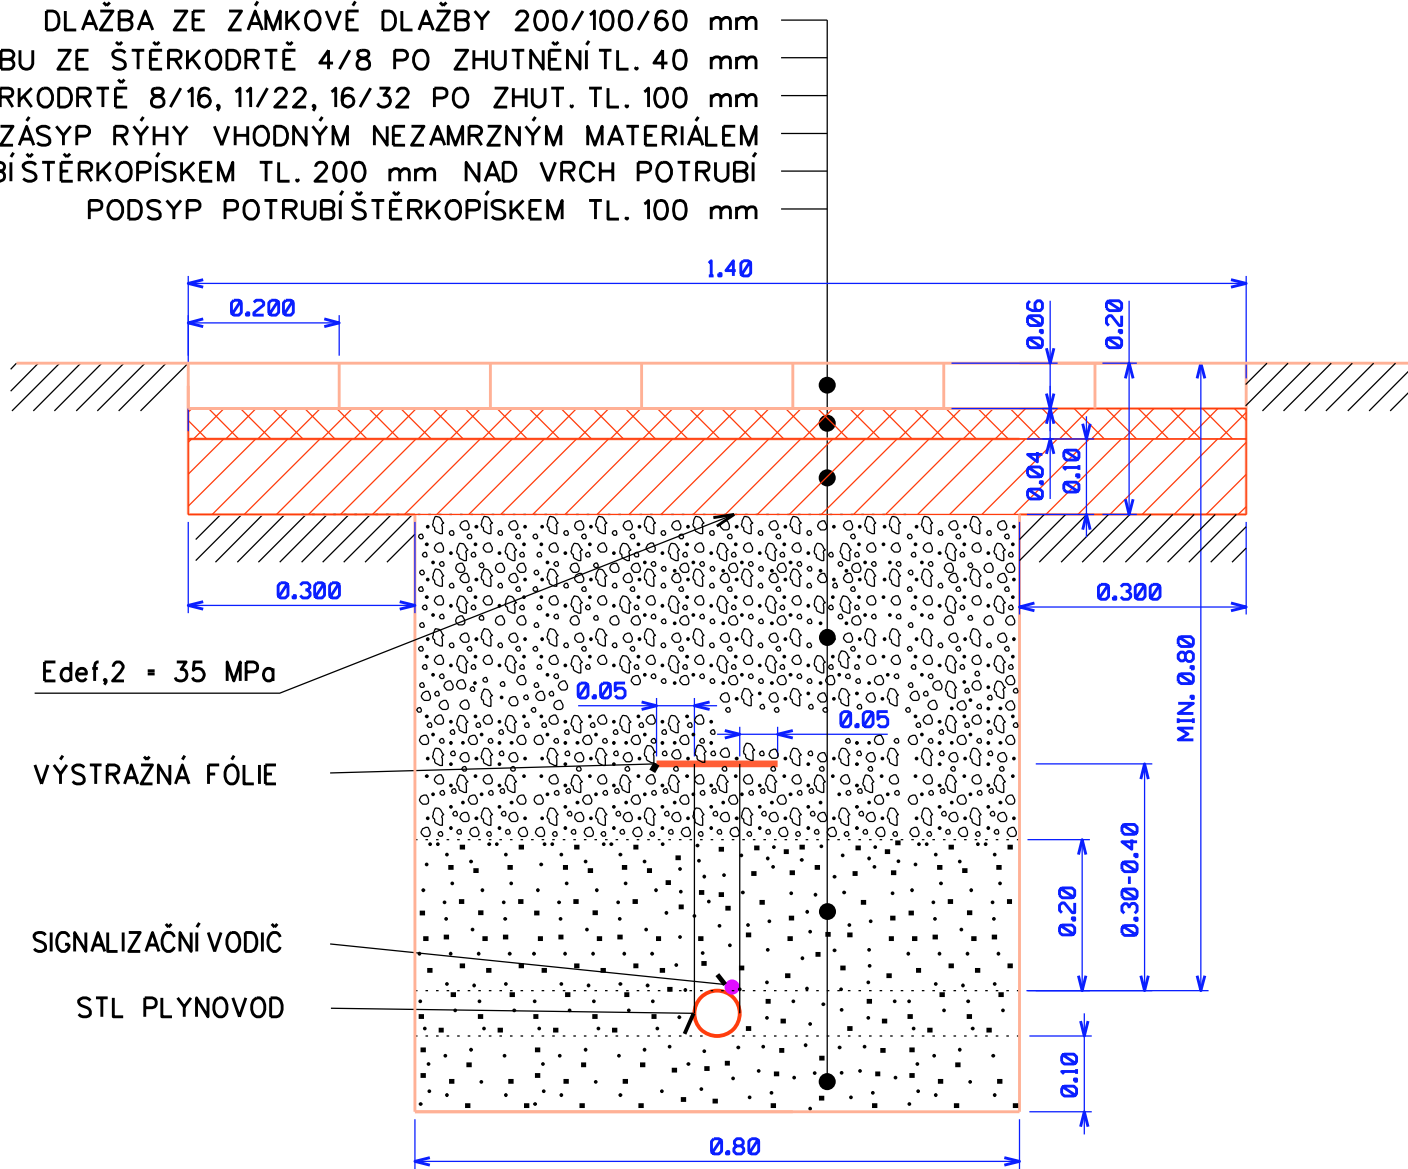

POZNÁMKA:

1. MINIMÁLNÍ KRYTÍ PLYNOVODU VE VOLNÉM TERÉNU 0,8 m; V ZELENÉM PÁSU A CHODNÍKU 0,8 m; V MÍSTNÍ KOMUNIKACI 1,10 m; V SILNICI I., II. A III. TŘ. 1,20 m!
2. PODSYP PÍSKEM MUSÍ BÝT ZHUTNĚN, OBSYP POTRUBÍ A ZÁSYP RÝHY MUSÍ BÝT ZHUTNĚN PO VRSTVÁCH MAX. TLOUŠTKY 15 cm, RÝHA V KOMUNIKACI A VJEZDECH DO RD MUSÍ BÝT ZASYPÁNA Z VHODNÉHO NEZÁMRZOVÉHO MATERIÁLU, HODNOTA MODULU PŘETVÁRNOSTI PLÁŇE $E_{def,2}$ V KOMUNIKACI 45 MPa, V CHODNÍKU 35 MPa!

Ivo HOS-PROJEKTOVÁ KANCELÁŘ, 671 56 Grešlové Mýto 76					
KRESLIL	VYPRACOVAL	ZODP.PROJEKTANT			
MicroStation V8i	Ivo HOS	Ivo HOS			
HP Designjet T520					
REG. Jihomoravský	OKRES Znojmo	KAT.Ú. Višňové			
INVESTOR	Městys Višňové, Višňové 212, 671 38 Višňové		ČÍSLO ZAKÁZKY	32/2014	
AKCE	ZASTAVOVACÍ SITUACE A INŽENÝRSKÉ SÍTĚ PRO RD		ARCH. ČÍSLO	32/2014	
	LOKALITA POD STAROU HOROU		STUP. DOKUM.	DÚR, PDPS	
	VIŠŇOVÉ		DATUM	10/2014	
			FORMÁT	A3	
OBJEKT	SO 501 - STL plynovod a přípojky		MĚŘÍTKO	ČÍSLO VÝKRESU	PARÉ
			1:10	D.4	
OBSAH	D Výkresová dokumentace				
	PŘÍČNÝ ŘEZ RÝHOU VÝKOPU PRO PLYNOVOD				