




TYPOVÉ KŘÍŽENÍ STL PLYNOVODU SE SILOVÝMI KABELY DO 1 kV

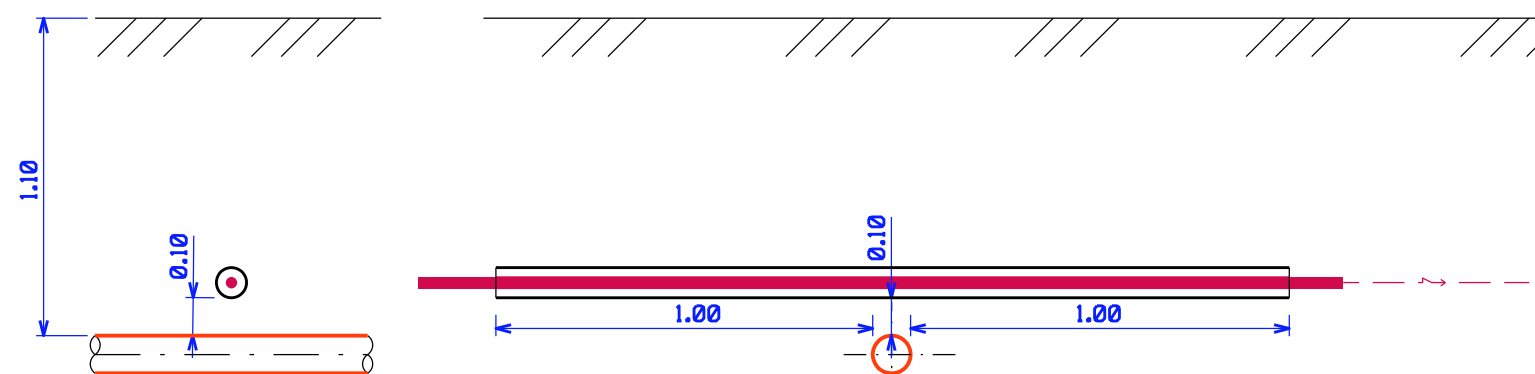

TYPOVÉ KŘÍŽENÍ STL PLYNOVODU SE SILOVÝMI KABELY DO 10 kV A DO 35 kV

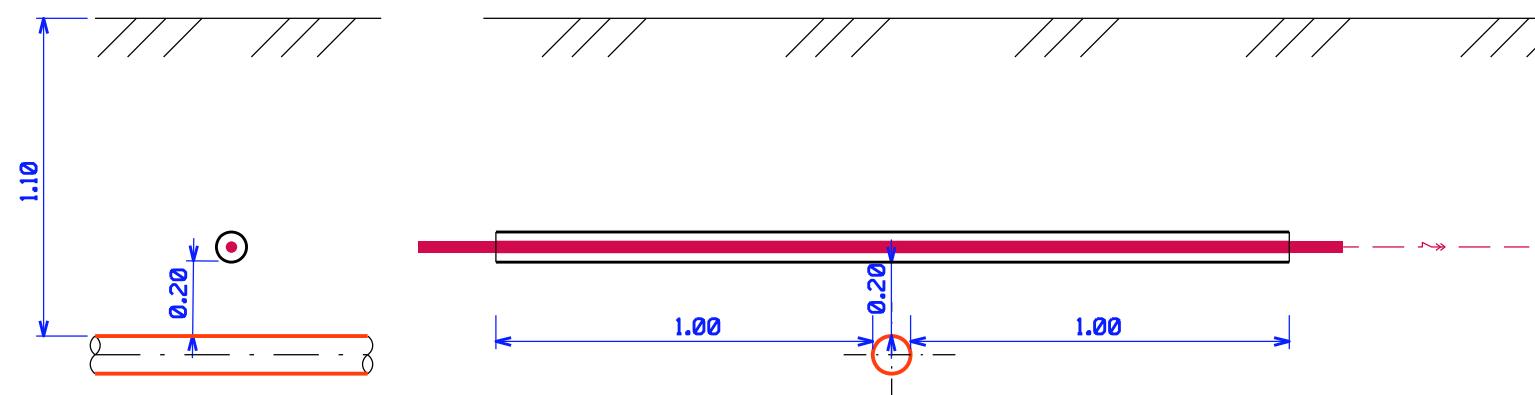


TYPOVÉ KŘÍŽENÍ STL PLYNOVODU SE STOKOVÝMI SÍTĚMI A KANALIZAČNÍMI PŘÍPOJKAMI

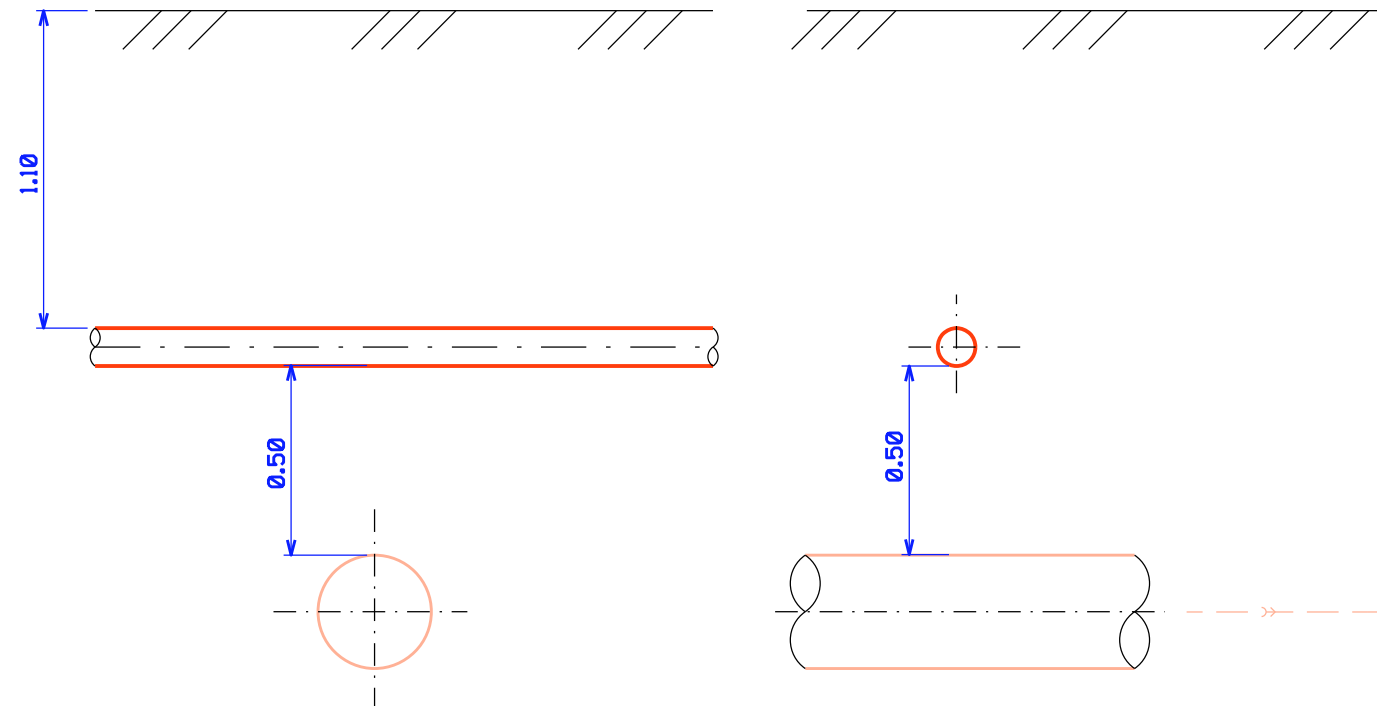


LEGENDA:

- NAVRHOVANÝ STL PLYNOVOD
- STÁVAJÍCÍ VODOVOD
- STÁVAJÍCÍ KANALIZACE
- STÁVAJÍCÍ PODZEMNÍ KABELY A KABELOVÉ PŘÍPOJKY NN
- STÁVAJÍCÍ PODZEMNÍ KABELY A KABELOVÉ PŘÍPOJKY VN DO 10 kV
- STÁVAJÍCÍ PODZEMNÍ TELEKOMUNIKAČNÍ ZAŘÍZENÍ A VEDENÍ MÍSTNÍ SÍTĚ

TYPOVÉ KŘÍŽENÍ STL PLYNOVODU SE SDĚLOVACÍMI KABELY

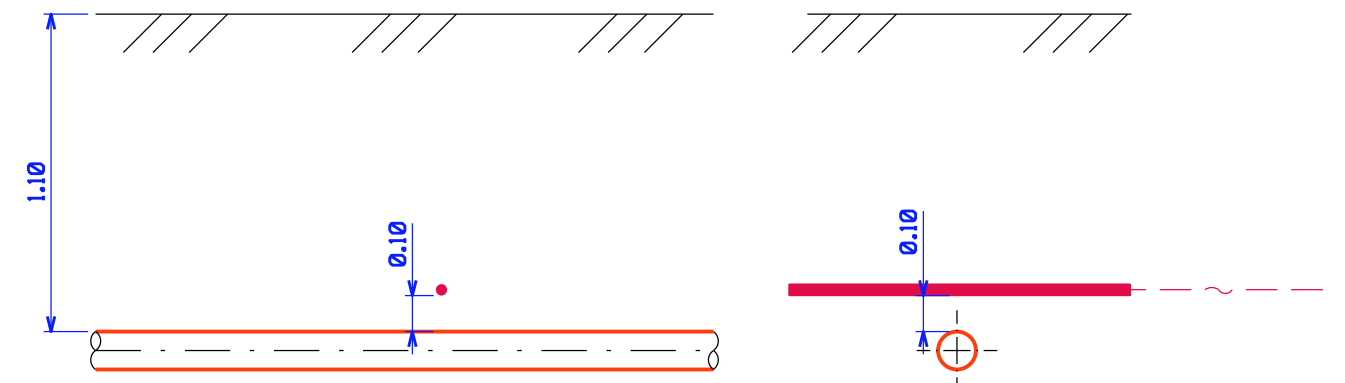

TYPOVÉ KŘÍŽENÍ STL PLYNOVODU S VODOVODNÍMI SÍTĚMI A PŘÍPOJKAMI

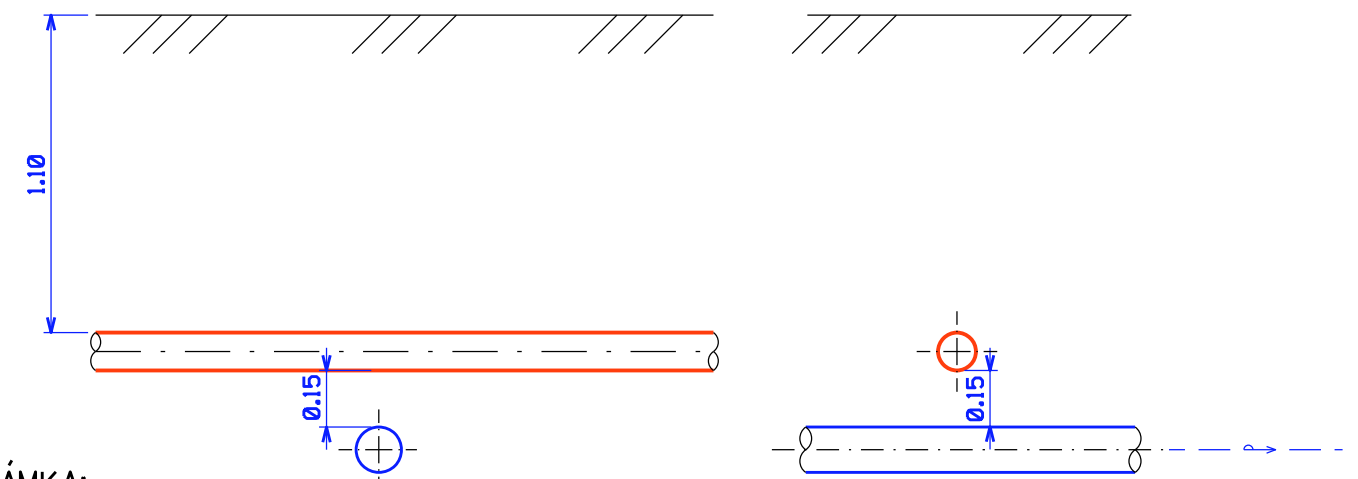

POZNÁMKA:

- PROSTOROVÉ USPOŘÁDÁNÍ SÍTÍ TECHNICKÉHO VYBAVENÍ MUSÍ ODPOVÍDAT ČSN 73 6005!
- NEJMENŠÍ DOVOLENÁ VZDÁLENOST MEZI PLYNOVODEM A SILOVÝMI KABELY DO 1 kV 0,10 m, DO 35 kV 0,20 m S TÍM, ŽE KABEL JE ULOŽEN V CHRÁNIČCE PŘESAHUJÍCÍ PLYNOVOD NA KAŽDOU STRANU O 1000 mm. PRO KABEL BEZ OCHRANNÉHO KRYTU SE ZVĚTŠUJÍ VZDÁLENOSTI TAKTO: PŘI KŘÍŽENÍ STL PLYNOVODU S KABELY DO 35 kV NA 400 mm, PŘI KŘÍŽENÍ STL PLYNOVODU S KABELY DO 10 kV NA 1000 mm, S KABELY DO 35 kV NA 1500 mm!
- KŘÍŽUJE-LI PLYNOVOD STOKOVÉ POTRUBÍ V MENŠÍ VZDÁLENOSTI NEŽ 500 mm, MINIMÁLNĚ VŠAK 150 mm, OPATŘÍ SE PLYNOVOD Z KOVU TROJNÁSOBNOU IZOLACÍ PŘESAHUJÍCÍ STOKOVÉ POTRUBÍ NA KAŽDOU STRANU O 1000 mm A JE-LI PLYNOVOD Z PE, CHRÁNIČKOU!

Ivo HOS-PROJEKTOVÁ KANCELÁŘ, 671 56 Grešlové Mýto 76

KRESLIL	VYPRACOVAL	ZODP.PROJEKTANT			
MicroStation V8i	Ivo HOS	Ivo HOS			
HP Designjet T520					
REG. Jihomoravský	OKRES Znojmo	KAT.Ú. Višňové			
INVESTOR	Městys Višňové, Višňové 212, 671 38 Višňové		ČÍSLO ZAKÁZKY	32/2014	
AKCE	ZASTAVOVACÍ SITUACE A INŽENÝRSKÉ SÍTĚ PRO RD LOKALITA POD STAROU HOROU VIŠŇOVÉ		ARCH. ČÍSLO	32/2014	
			STUP. DOKUM.	DÚR, PDPS	
			DATUM	10/2014	
			FORMÁT	A3	
OBJEKT	SO 501 - STL plynovod a přípojky		MĚŘITKO	ČÍSLO VÝKRESU	PARÉ
OBSAH	D Výkresová dokumentace TYPOVÉ KŘÍŽENÍ S CIZÍMI PODZEMNÍMI ZAŘÍZENÍMI		1:10	D.5	