


ŘEZ A-A

POHLED "P"

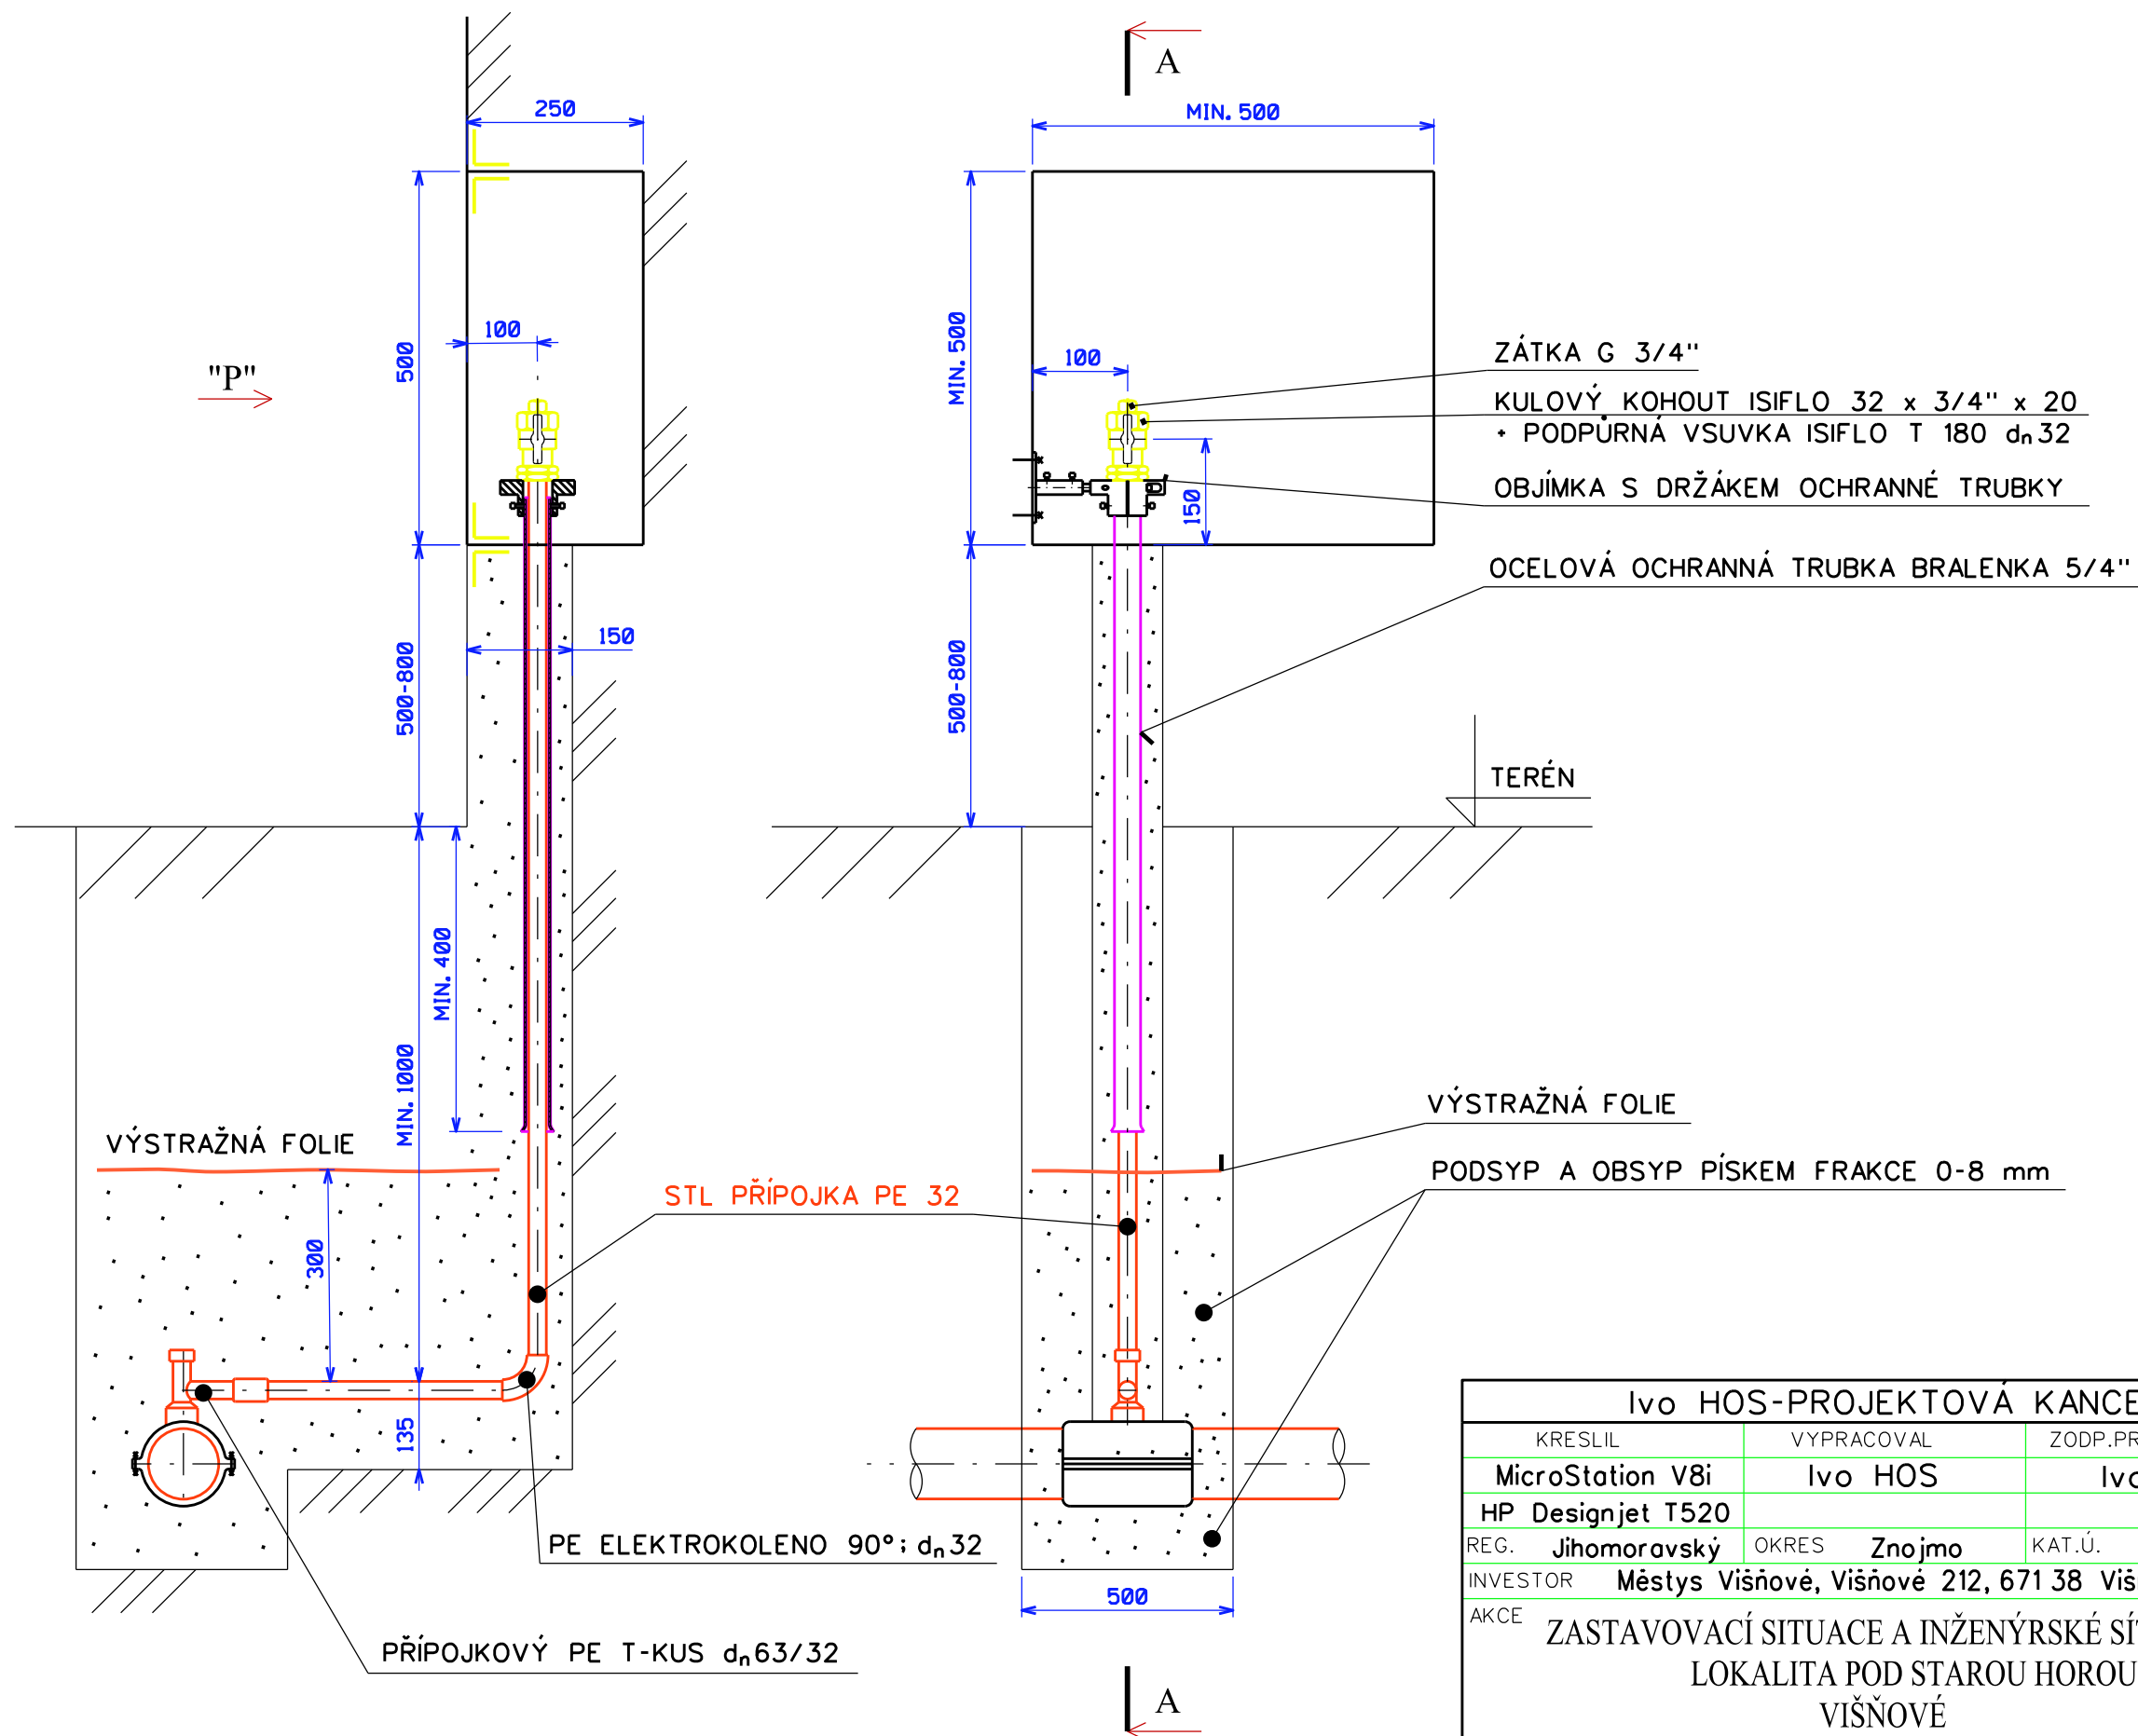

Ivo HOS-PROJEKTOVÁ KANCELÁŘ, 671 56 Grešlové Mýto 76					
KRESLIL	VYPRACOVAL	ZODP.PROJEKTANT			
MicroStation V8i	Ivo HOS	Ivo HOS			
HP Designjet T520					
REG. Jihomoravský	OKRES Znojmo	KAT.Ú. Višňové			
INVESTOR	Městys Višňové, Višňové 212, 671 38 Višňové		ČÍSLO ZAKÁZKY	32/2014	
AKCE	ZASTAVOVACÍ SITUACE A INŽENÝRSKÉ SÍTĚ PRO RD		ARCH. ČÍSLO	32/2014	
	LOKALITA POD STAROU HOROU		STUP. DOKUM.	DÚR, PDPS	
	VIŠŇOVÉ		DATUM	10/2014	
			FORMÁT	A3	
OBJEKT	SO 501 - STL plynovod a přípojky		MĚŘITKO	ČÍSLO VÝKRESU	PARÉ
OBSAH	D Výkresová dokumentace DETAIL NAPOJENÍ PŘÍPOJKY NA		1:10	D.6	
	PLYNOVOD A JEJÍ UKONČENÍ VE SKŘÍŇI PRO HUP - POHLED "P", ŘEZ A-A				