


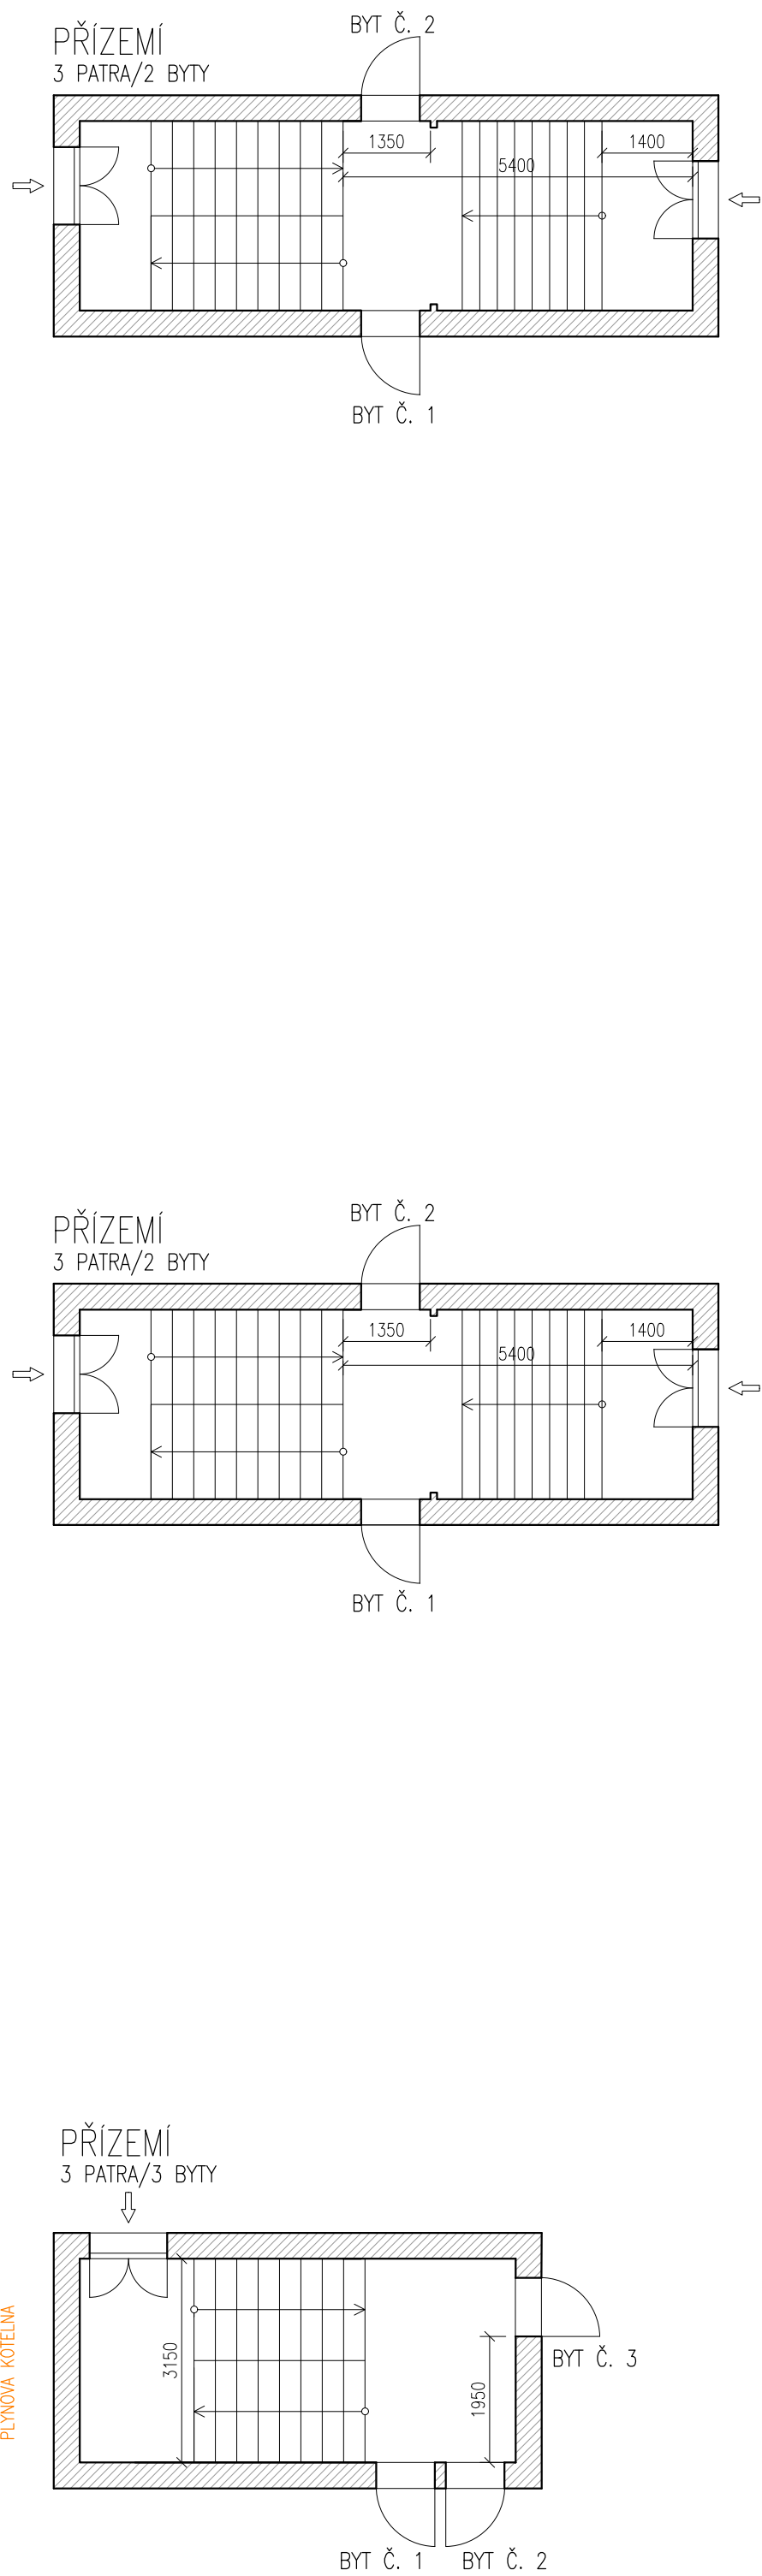

— w — PLYNOVÉ POTRUBÍ

HUP HLAVNÍ UZÁVĚR PLYNU

HLAVNÍ PROJEKTANT ING. ARCH. VOJTĚCH POŠMOURNÝ		STUPEŇ DOKUMENTACE: DOKUMENTACE PRO STAVEBNÍ POVOLENÍ	
ZPRACOVAL ING. KAMILA KOBZOVÁ	SCHVÁLIL JAN PETR		
INVESTOR MĚSTSKÁ ČÁST PRAHA 19, SEMILSKÁ 43/1, 197 00 PRAHA 9 – KBELY		FORMÁT	A2
		MĚŘÍTKO	1:100
AKCE VÝMĚNA ROZVODŮ ZTI V BYTOVÉM DOMĚ TOUŽIMSKÁ 661, 662 a 663 197 00 PRAHA 9 – KBELY		DATUM	04/2024
		Č. VÝKR.	Č. PŘE
		D.2.1.2	
ČÁST DOKUMENTACE D.2. ZTI – D.2.1 PLYNOVOD			
NÁZEV VÝKRESU PŮDORYS PLYNOVOD – STÁVAJÍCÍ STAV			