
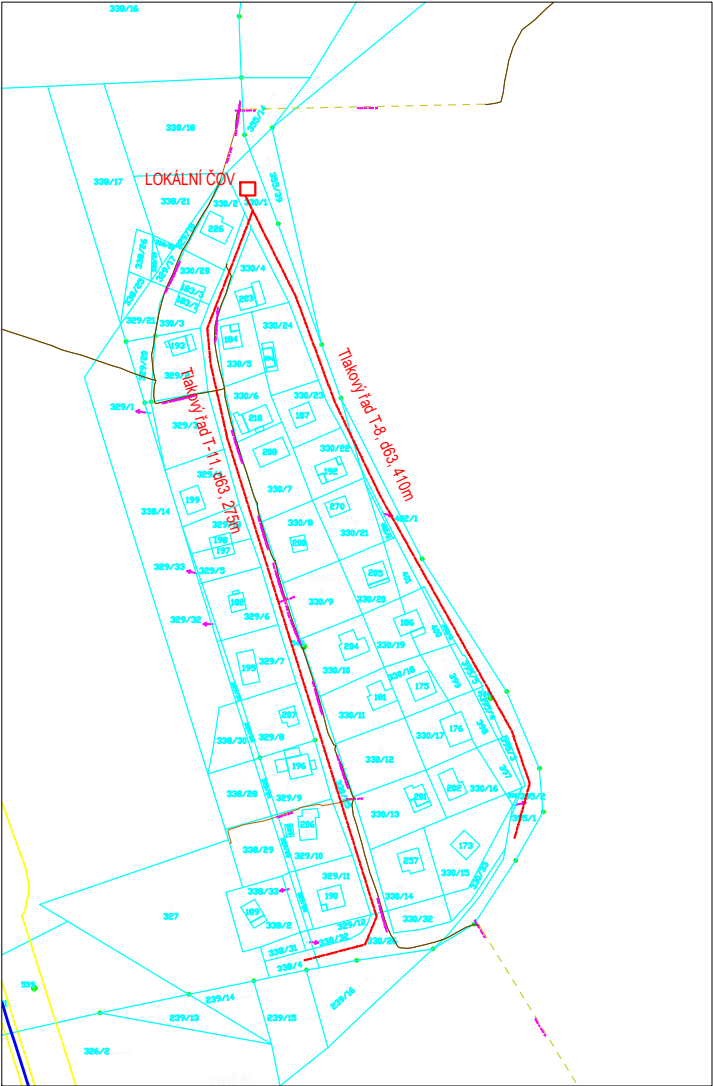


SITUACE ODKANALIZOVÁNÍ OBCE HOSTĚNICE, VARIANTA 4, M 1:2 500

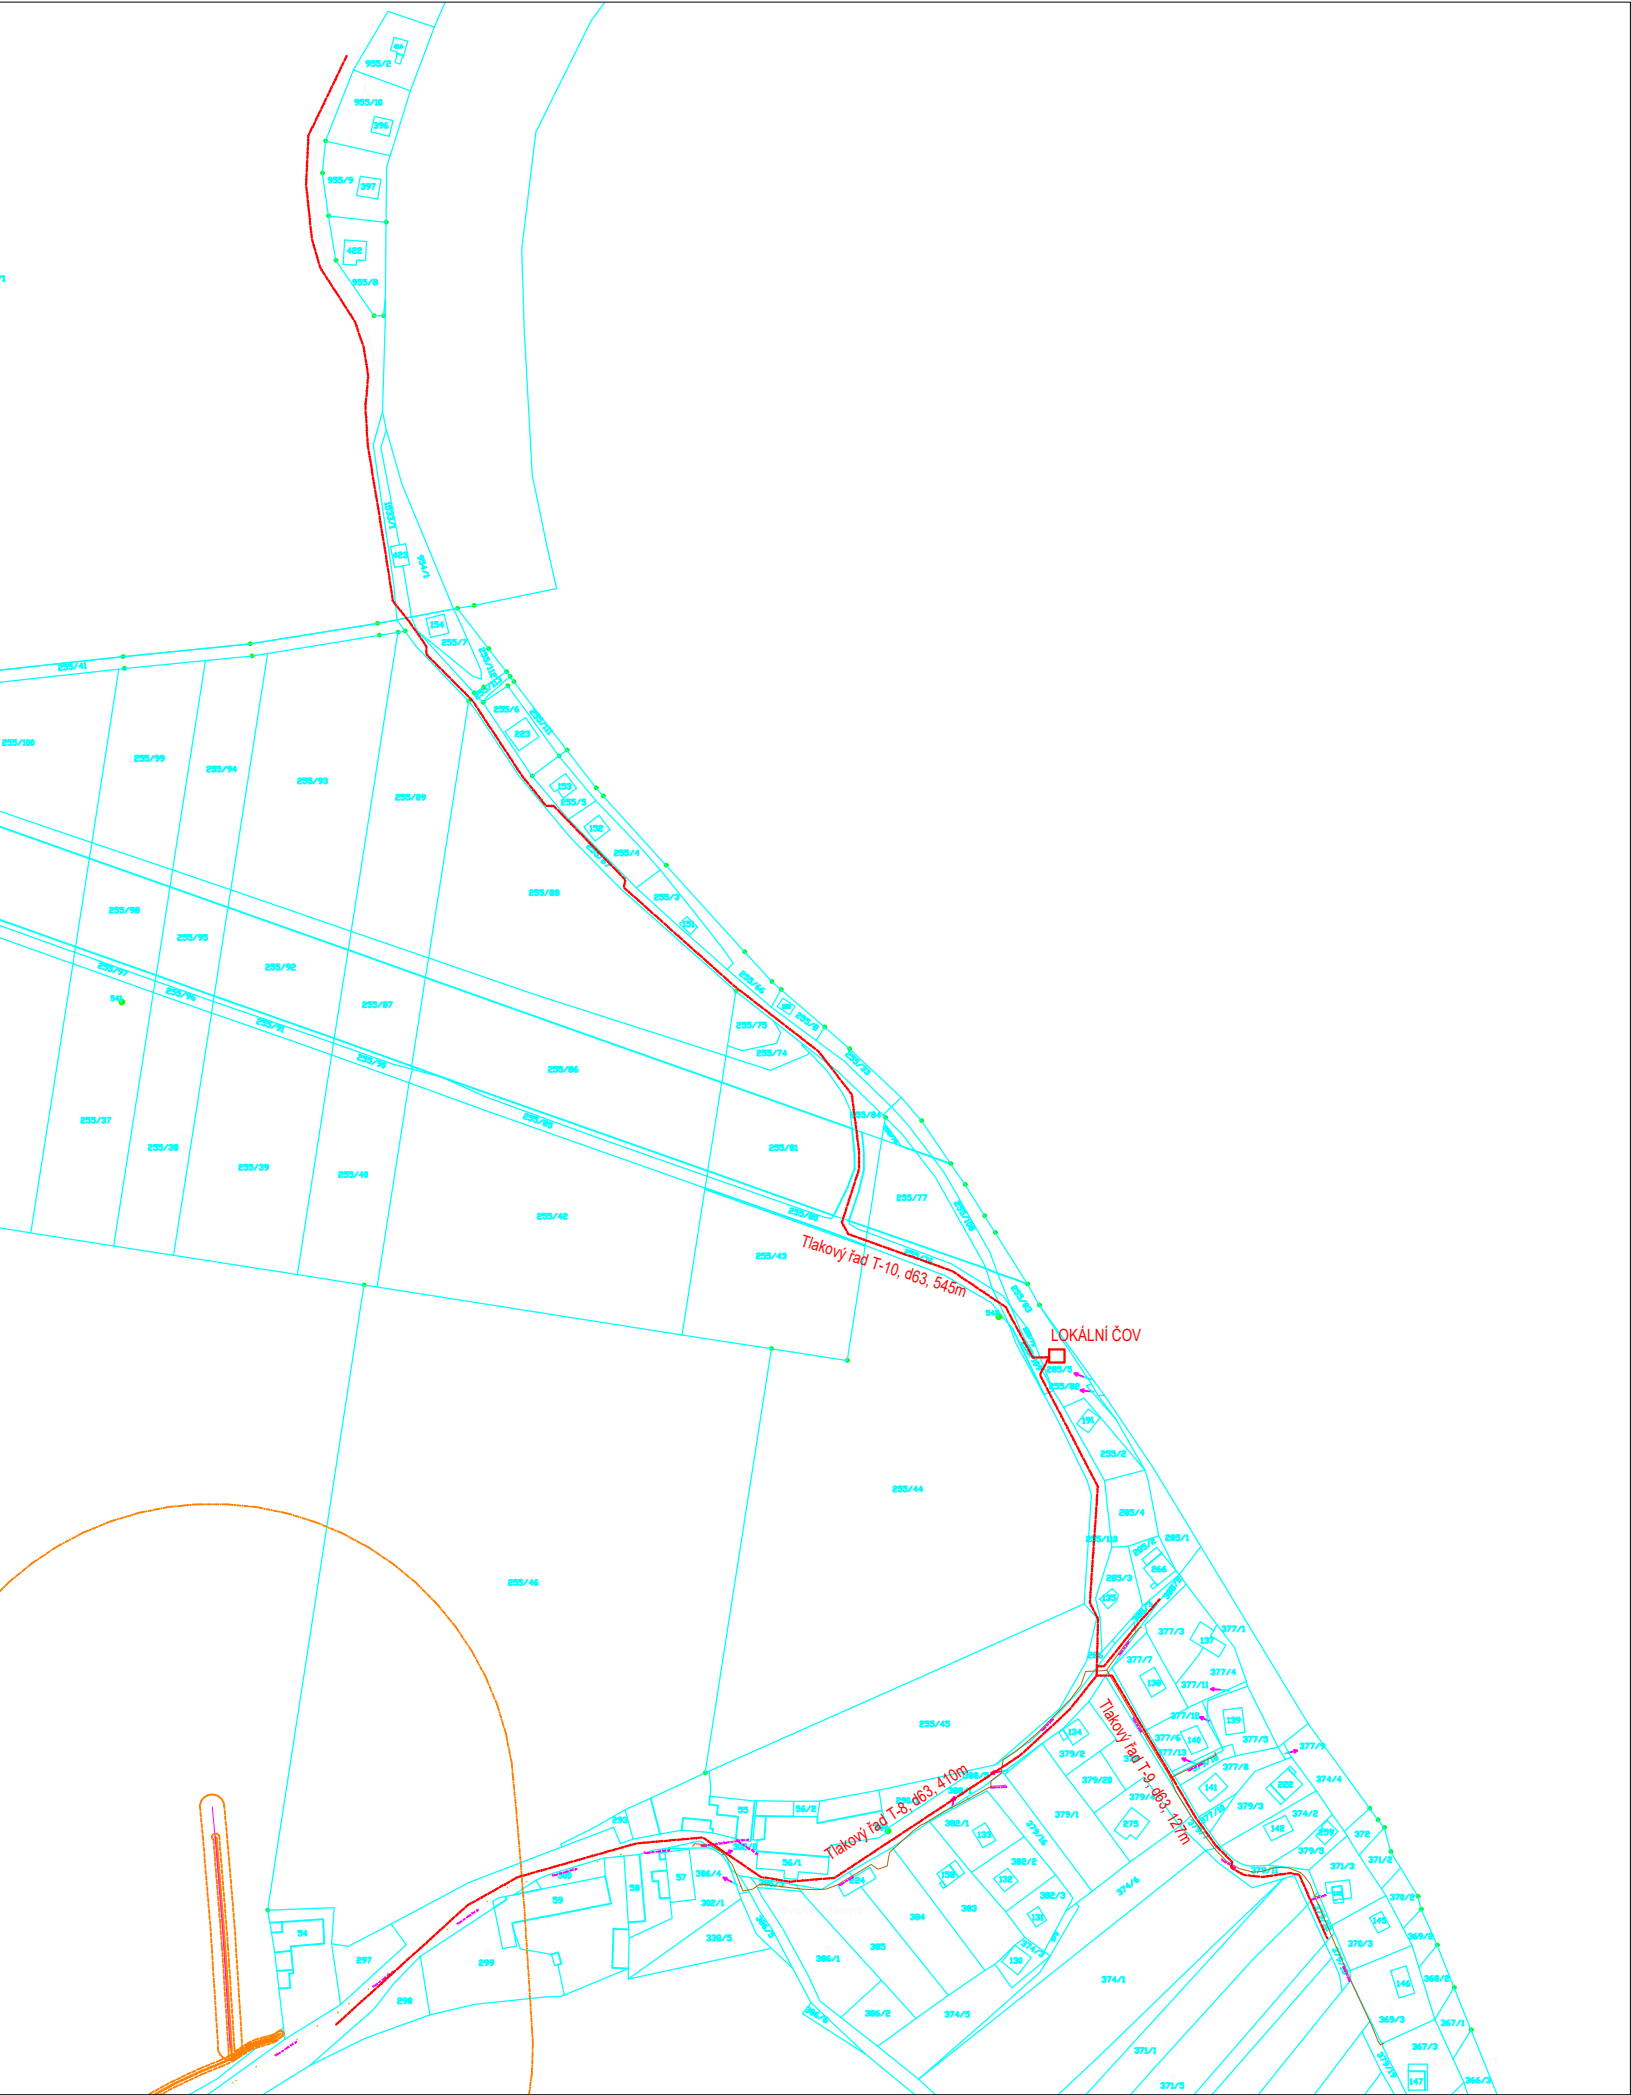

LEGENDA:

- Katastrální mapa

Hranice pozemkových parcel ČUZK


Vnitřní kresba poz. parcel ČUZK

Čísla pozemkových parcel ČUZK

Hranice katastrálního území
- 398/4
- Navrhovaná kanalizační síť

Tlaková kanalizace

Lokální ČOV
- čov

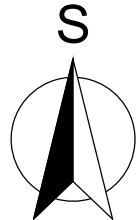

SOLICITE s.r.o. Lidická 292/38, 150 00 Praha 5 - Smíchov, IČ 02232651 www.solicite.cz info@solicite.cz, 222 760 456					
Zodpovědný projektant: ČKAIT 0013904 Ing. Jan Richter		Kontroloval: Ing. Patrik Voříšek		Vypracoval: Ing. Patrik Voříšek	
Kraj: Ústecký kraj		k.ú.: Hostěnice		Číslo paré: Formát: 3 x A4 Datum: 02/2024 Stupeň: STUDIE Číslo zakázky: 23 031 Verze: 2024/02 Měřítko: 1:2 500 Číslo výkresu: 7	
Investor: Městys Brozany nad Ohří Palackého náměstí 75 411 81 Brozany nad Ohří					
Název stavby:					
TECHNICKO-EKONOMICKÁ STUDIE ODKANALIZOVÁNÍ A KČOV HOSTĚNICE					
Část:		GRAFICKÁ ČÁST			
Výkres:		SITUAČNÍ VÝKRES - VARIANTA IV			