


SITUACE ODKANALIZOVÁNÍ OBCE HOSTĚNICE, VARIANTA 2, M 1:2 500

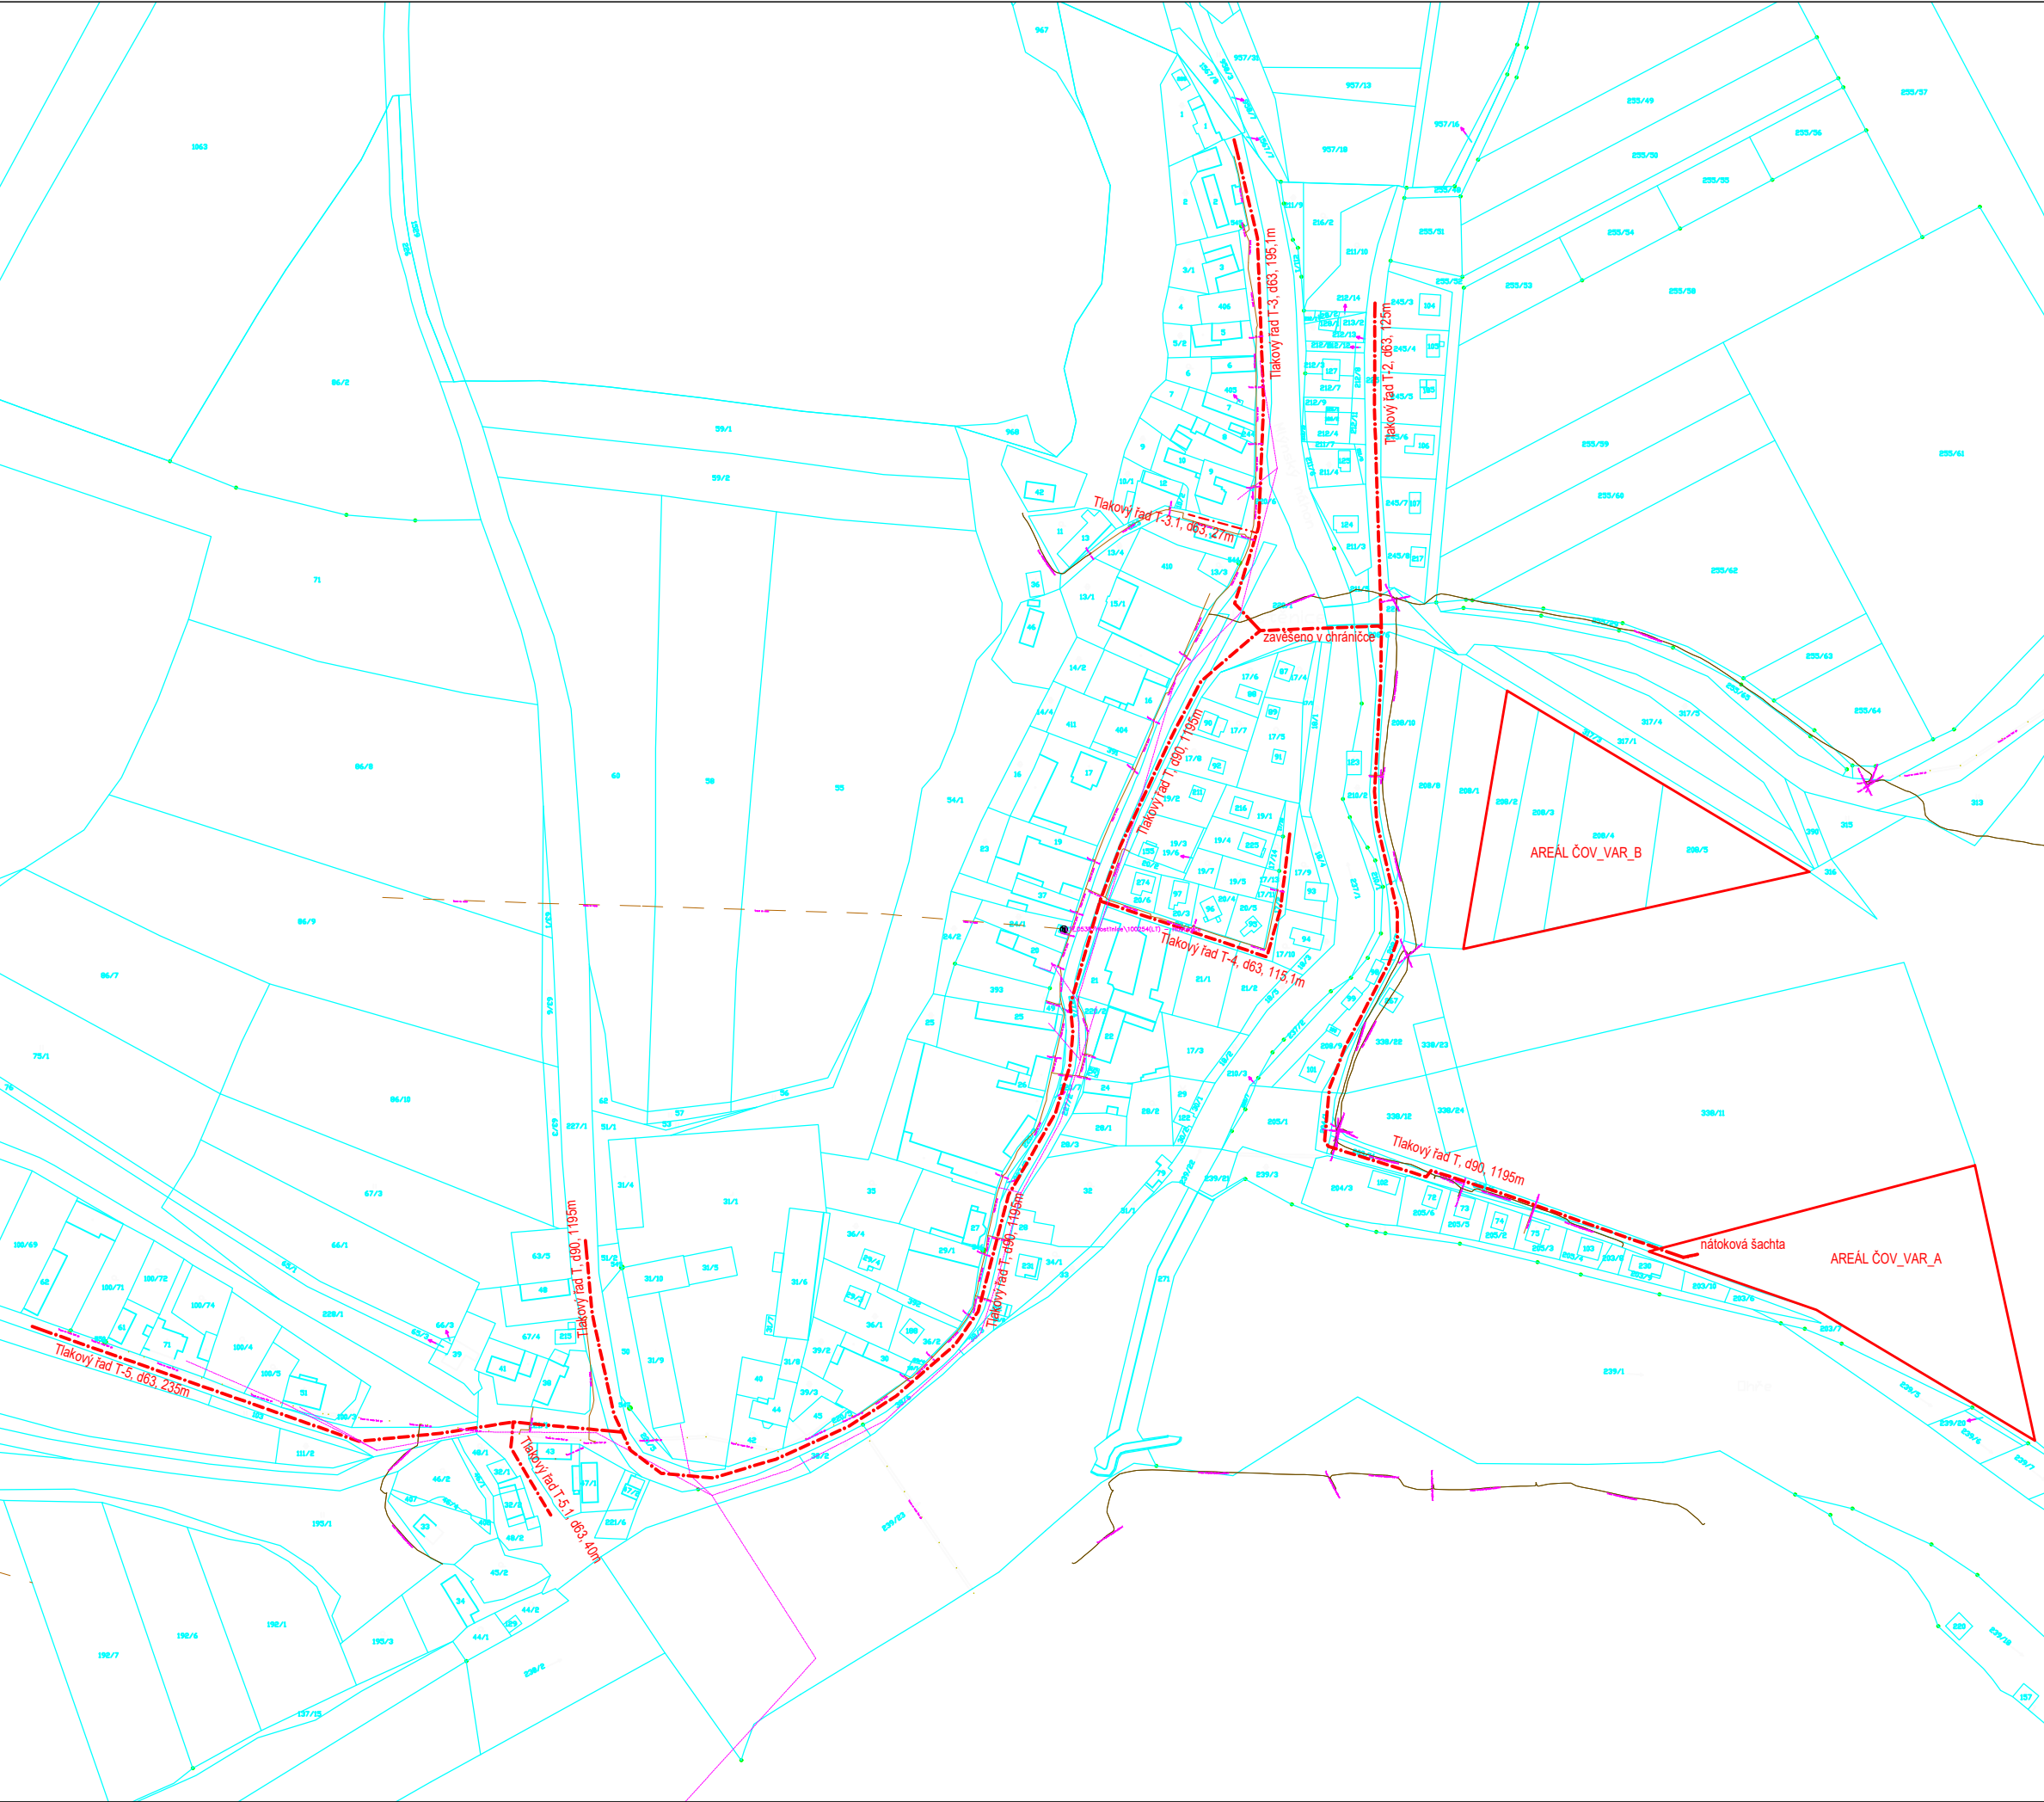

Katastrální mapa

Hranice pozemkových parcel ČUZK

Vnitřní kresba poz. parcel ČUZK

Číslo pozemkových parcel ČUZK

Hranice katastrálního území


Navrhovaná kanalizační síť

Tlaková kanalizace

Areál čistírny odpadních vod

398/4

ČOV

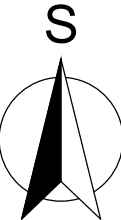

SOLICITE s.r.o. Lidická 292/38, 150 00 Praha 5 - Smíchov, IČ 02232651
www.solicite.cz info@solicite.cz, 222 760 456



Zodpovědný projektant:
ČKAIT 0013904
Ing. Jan Richter

Kontroloval:
Ing. Patrik Voříšek

Vypracoval:
Ing. Patrik Voříšek

Číslo paré:

Kraj: Ústecký kraj
k.ú.: Hostěnice

Investor: Městys Brozany nad Ohří Palackého náměstí 75 411 81 Brozany nad Ohří

Název stavby:
**TECHNICKO-EKONOMICKÁ STUDIE
ODKANALIZOVÁNÍ A KČOV HOSTĚNICE**

Část:
GRAFICKÁ ČÁST

Výkres:
SITUAČNÍ VÝKRES - VARIANTA II

Formát: 3 x A4

Datum: 02/2024

Stupeň: STUDIE

Číslo zakázky: 23 031

Verze: 2024/02

Měřítko: 1:2 500

Číslo výkresu: 5