


SITUACE ODKANALIZOVÁNÍ OBCE HOSTĚNICE, VARIANTA 1, M 1:2 500

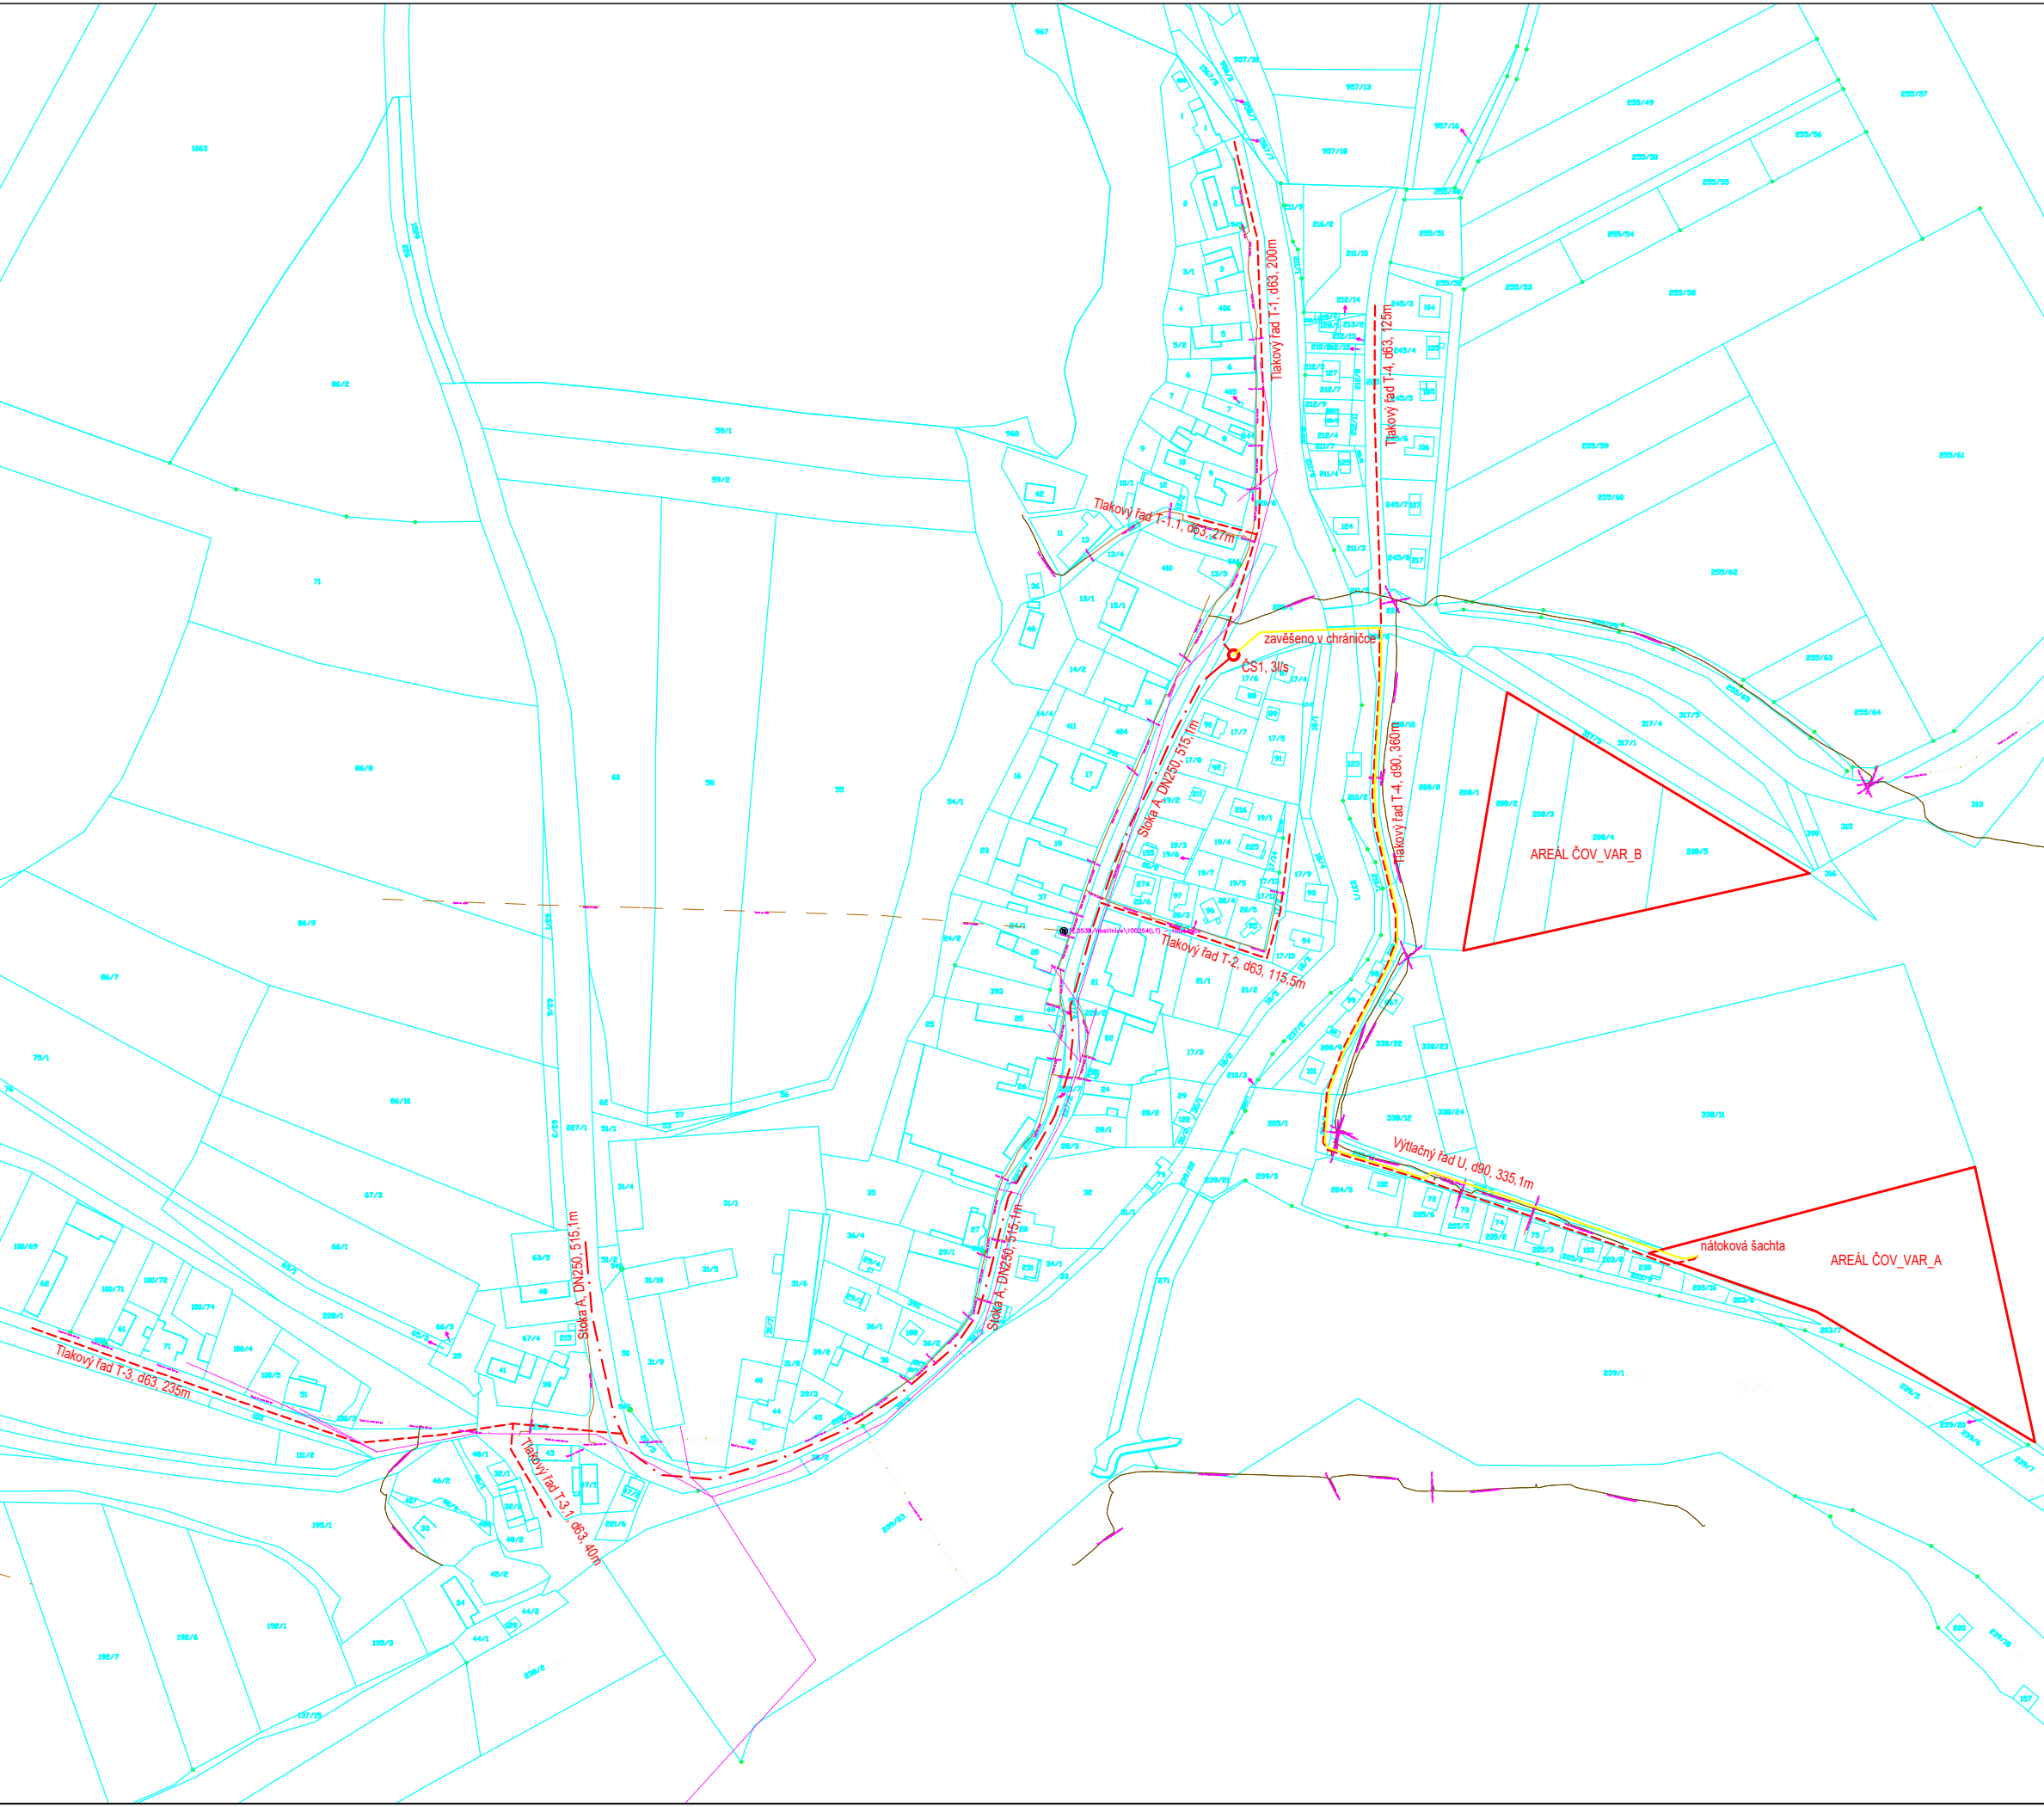

LEGENDA:

Katastrální mapa

Hranice pozemkových parcel ČUZK

Vnitřní kresba poz. parcel ČUZK

Číslo pozemkové parcely č.ÚZK

Hranice katastrálního území

Navrhovaná kanalizační síť


Gravitační kanalizace

Tlaková kanalizace

Výtlačný řad

Čerpací stanice

Areál čistírny odpadních vod

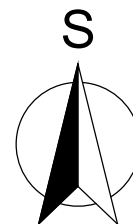

SOLICITE s.r.o. Lidická 292/38, 150 00 Praha 5 - Smíchov, IČ 02232651
www.solicite.cz info@solicite.cz, 222 760 456

Zodpovědný projektant:
ČKAIT 0013904

Kontroloval:

Vypracoval:

Ing. Patrik Voříšek

Ing. Patrik Voříšek

Kraj: Ústecký kraj

k.ú.: Hostěnice

Investor: Městys Brozany nad Ohří Palackého náměstí 75 411 81 Brozany nad Ohř

Název stavby:

TECHNICKO-EKONOMICKÁ STUDIE ODKANALIZOVÁNÍ A KČOV HOSTĚNICE

Část:

GRAFICKÁ ČÁST

Výkres:

SITUAČNÍ VÝKRES - VARIANTA



Číslo paré:

Formát: 3 x A4

Datum: 02/2024

Stupeň: STUDIE

Číslo zakázky: 23 031

Verze: 2024/02

Měřítka:	Číslo výkresu:
----------	----------------

1:2 500	4
---------	---