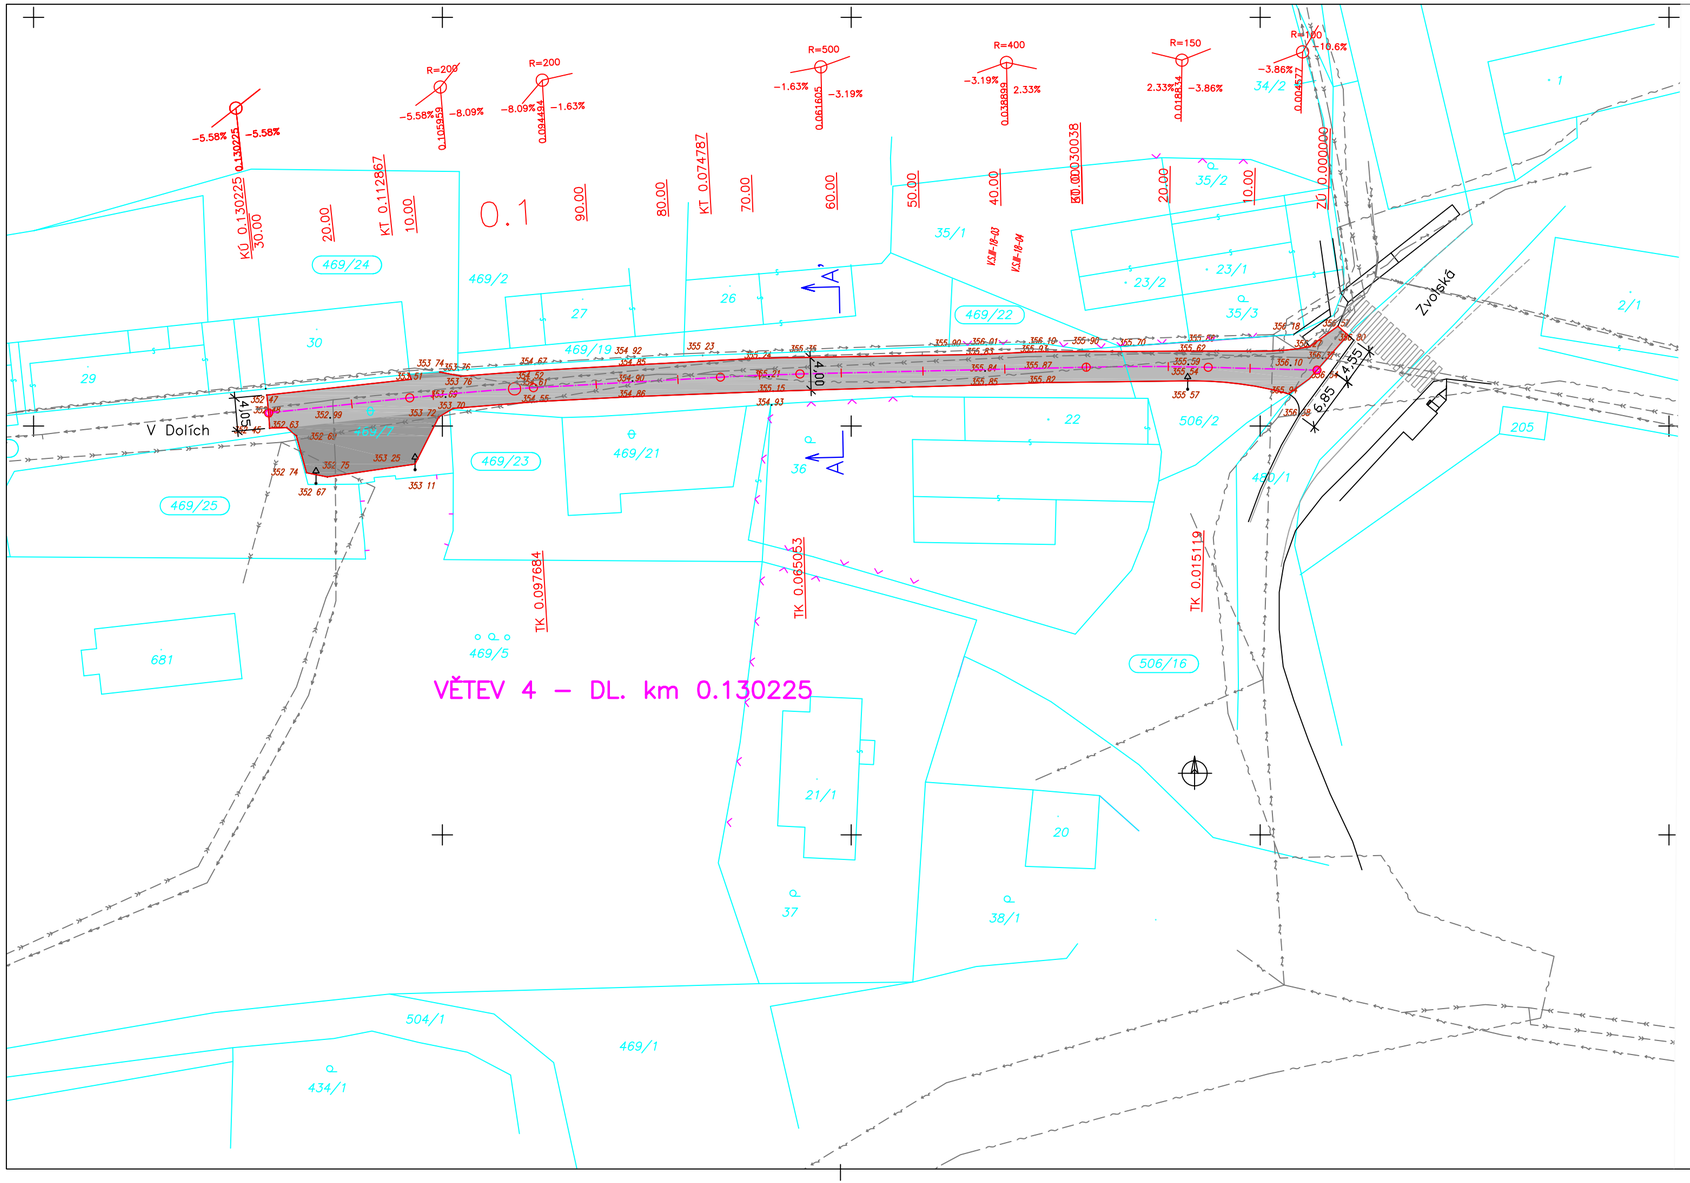

LEGENDA:

REKONSTRUKCE STÁVAJÍCÍ ASFALTOVÉ VOZOVKY

REKONSTRUKCE OSTATNÍCH ASFALTOVÝCH PLOCH

NAVRHOVANÉ HRANY
STÁVAJÍCÍ HRANY
HRANICE KN
STÁVAJÍCÍ OPLOCENÍ

SÍTĚ STÁVAJÍCÍ

KANALIZACE DEŠŤOVÁ
SLABOPROUD – TELEFONICA O2
SLABOPROUD – TELEFONICA O2–NADZEMNÍ
VODOVOD
ELEKTRO–NÍZKÉ NAPĚTÍ
ELEKTRO–NÍZKÉ NAPĚTÍ–NADZEMNÍ
ELEKTRO–VYSOKÉ NAPĚTÍ

REKONSTRUKCE MÍSTNÍCH KOMUNIKACÍ V OBCI OHROBEC

DOKUMENTACE PRO PROVÁDĚNÍ STAVBY

LUCIDA s.r.o.
PROJEKCE A INŽENÝRING
MARIE CIBULKOVÉ 34,PRAHA 4
tel./fax: 244014111

HIP :	Ing. Josef STANKO
VYPRACOVAL :	Ing. Jan BENEŠ
PROFESE:	komunikace
ZAK. ČÍSLO :	6586–5

INVESTOR: OBEC OHROBEC
V DOLÍCH 5, OHROBEC, 252 45

LOKALITA: OBEC OHROBEC
STŘEDOČESKÝ KRAJ

DATUM : 09/2013

MĚŘÍTKO: 1:500

OBSAH : SITUACE–V DOLÍCH

ČÍSLO PŘÍLOHY: B3

ČÍSLO PARÉ: