


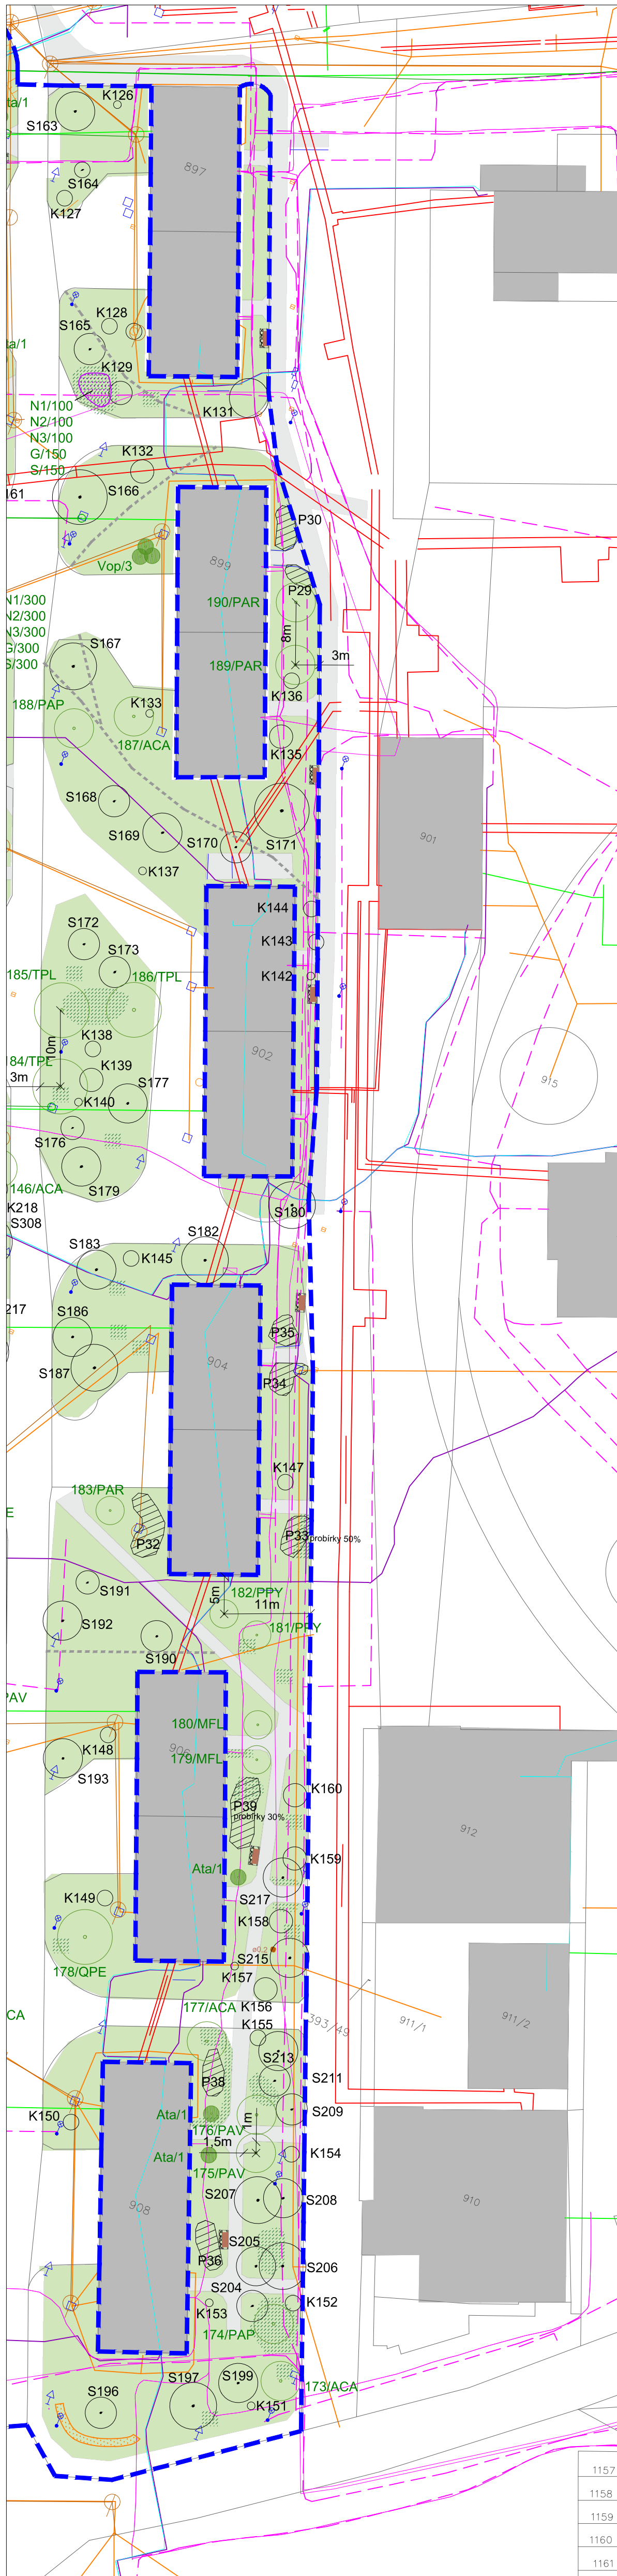

legenda

	strom - stávající
	strom - navržený
	keř - stávající
	keř - nová výsadba
	porost - stávající
	travo-bylinný porost - stávající
	travo-bylinný porost - navržený
	výsadba cibulovin do trávníku - mechanizovaná výsadba - 'Kit Narcisses'
	výsadba cibulovin do trávníku - bodová výsadba
	štěrkový trávník - navržený
	lavička - navržená (ref. LIN9, Streetpark)
	piknikový stůl - navržený
	lavička stávající
	výšlap
	pařez - stávající k odstranění
	veřejné osvětlení
	dopravní značka
	poštovní schránka
	odpadkový koš
	kovová konstrukce na věšení prádla
	hydrant podzemní
	vstupní šachta
	vodovodní šoupě
	uliční vpust'
	terén stávající
	řešené území
	budovy
	chodník
	hranice parcel
	parcelní číslo
102/1	

inženýrské sítě

	elektrické vedení ČEZ
	sdělovací vedení CETIN
	kanalizace
	vodovod
	elektrické vedení od města
	sdělovací vedení od města
	kanalizace od města
	vodovod od města
	teplovod od města
	plynovod od města
	teplovod - zrušený

LISTNATÉ STROMY

AHI	<i>Aesculus hippocastanum</i> /jřirovec maďal
ACA	<i>Acer campestre</i> /javor babyka
APL	<i>Acer platanoides</i> /javor mlč
APL1	<i>Acer platanoides</i> 'Leopoldii'/javor mlč
CBE	<i>Carpinus betulus</i> /habr obecný
CSA	<i>Castanea sativa</i> /kaštanovník setý
EAN	<i>Elaeagnus angustifolia</i> /hlošina úzkolistá
MFL	<i>Malus floribunda</i> /jablono mnohokvětá
PAC	<i>Prunus hybrida</i> 'Accolade'/višeň chloupkatá
PAP	<i>Prunus avium</i> 'Plena'/třešeň pačí
PAR	<i>Prunus subhirtella</i> 'Autumnalis Rosea'/třešeň chloupkatá
PAV	<i>Prunus avium</i> /třešeň pačí
PSR	<i>Prunus sargentii</i> 'Rancho'/třešeň Sargentova
PPY	<i>Pyrus pyraster</i> /hrušeň polnická
PTO	<i>Pauwlonia tomentosa</i> /pavlovnie plstnatá
QCE	<i>Quercus cerris</i> /dub cer
QFR	<i>Quercus freinetto</i> /dub balkánský
QPE	<i>Quercus petraea</i> /dub zimní
SAR	<i>Sorbus aria</i> /jeřáb muk
SJA	<i>Sophora japonica</i> /jerlín japonský
TPL	<i>Tilia platyphyllos</i> /lípa velkolistá

OVOCNÉ STROMY

MNI	<i>Morus nigra</i> /moruše směs starých odrůd
PAS	<i>Prunus avium</i> /třešeň směs starých odrůd

LISTNATÉ KEŘE

Ata	<i>Acer tatarica</i> /javor tatarský
Bda	<i>Buddleja davidii</i> /komule Davidova
Cla	<i>Caryopteris x clandonensis</i> /ofechokřídllec klondonský
Dgr	<i>Deutzia gracilis</i> /trojpek štíhlý
Har	<i>Hydrangea arborescens</i> /hortenzie stromkovitá
Rsa	<i>Ribes sanguineum</i> /meruzalka krvavá
Rcm	<i>Rosa centifolia</i> /'Muscosa'/růže stolistá
Rhu	<i>Rosa hugonis</i> /růže Hugova
Smp	<i>Syringa meyeri</i> /'Palibin'/šefík Meyerův
Sva	<i>Spiraea x vanhouttei</i> /távoľník van Houtteův
Svu	<i>Syringa vulgaris</i> /šefík obecný
Vop	<i>Viburnum opulus</i> /kalina obecná

KEŘOVÉ RŮŽE

Rh1	<i>Rosa</i> 'Summer Memories®'/růže
Rh2	<i>Rosa</i> 'First Lady®'/růže

TRVALKY

Vmi	<i>Vinca minor</i> /barvinek menší
CIBULOVINY	
N1	<i>Narcissus</i> Dutch Master/narcis
N2	<i>Narcissus poeticus</i> /narcis bílý
N3	<i>Narcissus</i> Palmares/narcis
G	<i>Galanthus nivalis</i> /sněženka podsněžník
S	<i>Scilla sibirica</i> /adoňka sibiřská

KÓTOVÁNO V METRECH

NEDÍLNOU SOUČÁSTÍ TOHOTO VÝKRESU JE TECHNICKÁ ZPRÁVA
VEŠKERÉ NEJASNOSTI ČI PŘÍPADNÉ ZMĚNY OPROTI PROJEKTU
JE NUTNO KONZULTOVAT S AUTORY PROJEKTU

VEŠKERÉ ROZMĚRY JE NUTNÉ OVĚŘIT V TERÉNU DLE STÁVAJÍCÍHO STAVU

AKCE:		
REVITALIZACE INTRAVILÁNOVÉ ZELENÉ SÍDLIŠTĚ VE MĚSTĚ ŠTĚTÍ		
OBJEDNATEL: MĚSTO ŠTĚTÍ Mírové nám. 163 411 08 Štětí IČ: 00264466		
STUPEŇ: DOKUMENTACE PRO PROVEDENÍ STAVBY		
ZHOTOVITEL: ING. MARTINA FOREJTOVÁ Lindnerova 12, 180 00 Praha 8 Tel: 603 365 158 E-mail: contact@land05.cz IČ: 67754422 DIČ: CZ7652120212		
ZODPOVĚDNÝ PROJEKTANT: Ing. Martina Forejtová, ČKA 03 779		
VYPRACOVAL: Land05 ateliér zahradní a krajinářské architektury Prvního pluku 347/12a, 186 00 Praha 8 - Karlín www.land05.cz vypracovali: Ing. Martina Forejtová, Ing. Martina Havlová Ing. Ondřej Valigura spolupráce: Ing. Markéta Jurečková, Ing. Lenka Feifřílková		
DATUM: VIII / 2019	MĚŘÍTKO:	1:500
NÁZEV VÝKRESU: NÁVRH, ČÁST 2 aktualizace 7.9.2020		
RAZÍTKO:	ČÍSLO PŘÍLOHY:	ČÍSLO PŘÍLOHY:
		06