


POHLED VÝCHODNÍ



POHLED ZÁPADNÍ



POHLED SEVERNÍ

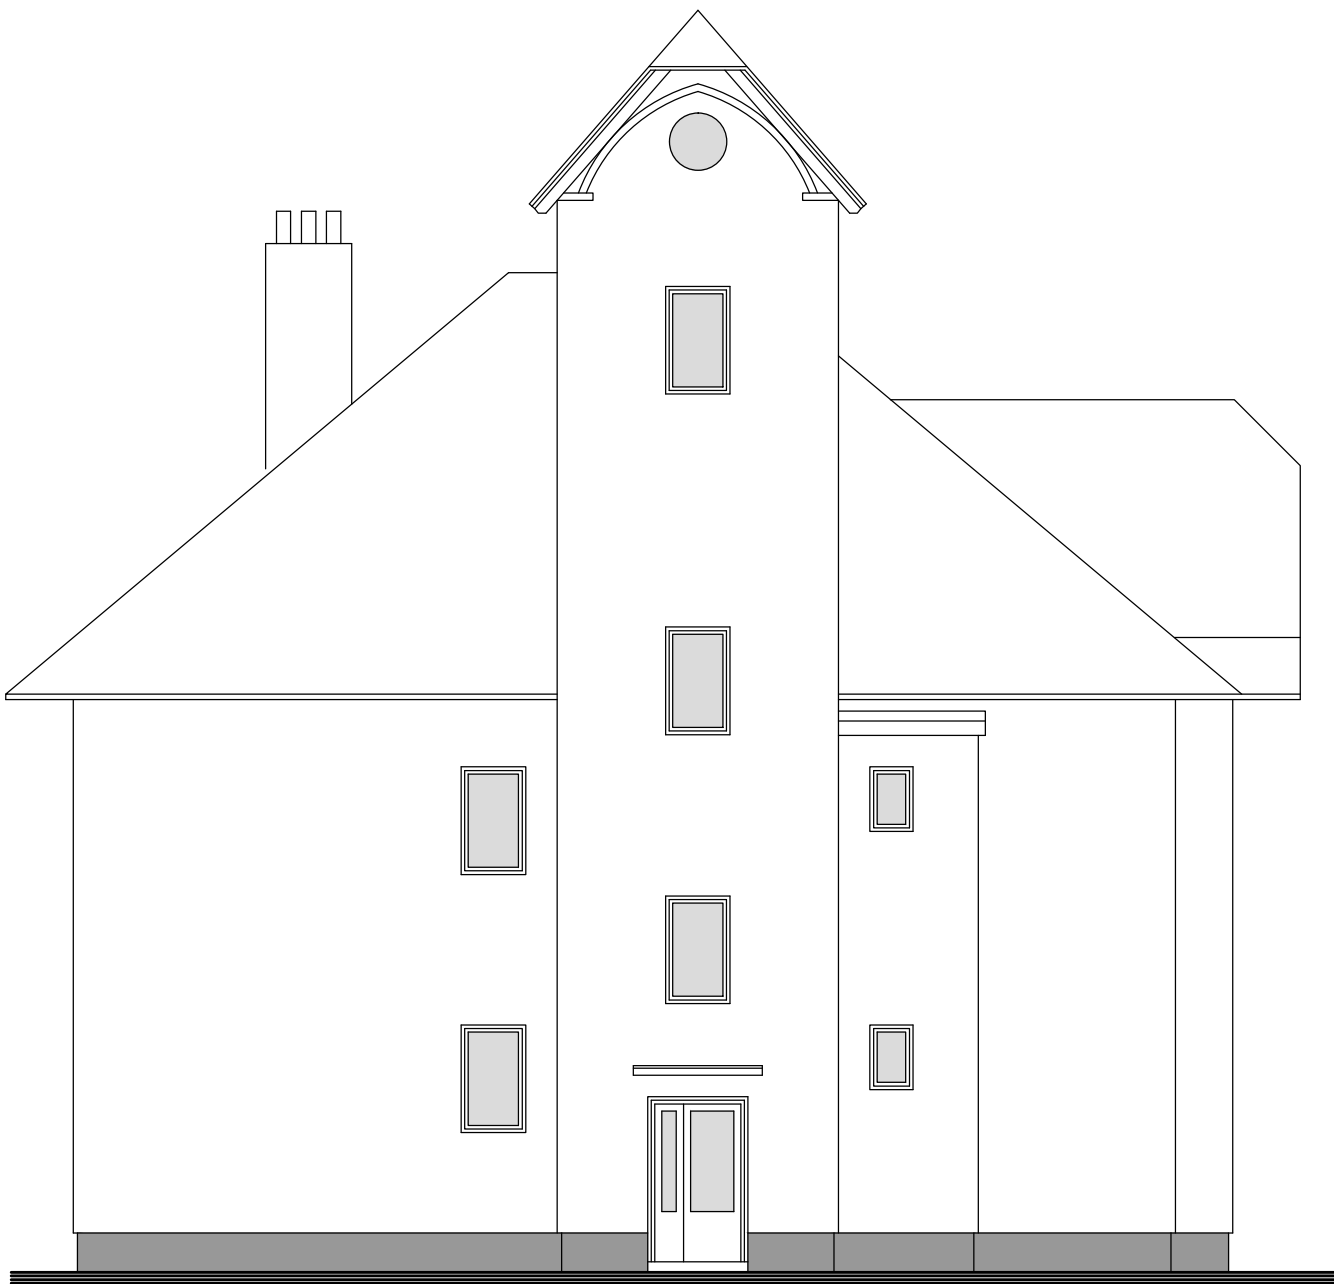

POHLED JIŽNÍ



- Probarvená silikonová omítka v odstínu bílém
- Stávající povrchová úprava soklu

Vypracoval ing. Hrdina Jan	Zodp. projektant ing. Hrdina Jan	Kreslil ing. Hrdina Jan		
Investor Obec Těchonín,Těchonín 80,561 66 Těchonín			formát	6 x A4
Akce St.p.č. 226 k.ú. Těchonín Zateplení bytového domu Těchonín čp. 110			datum	08.2017
			účel	DSP
			č. zakázky	03 63/02
			archivní č.	1408 63/17
Obsah výkresu Pohledy		č. kopie	Měřítko 1:100	č. výkresu D1.1.2.5