



Pohled západní



Pohled jižní

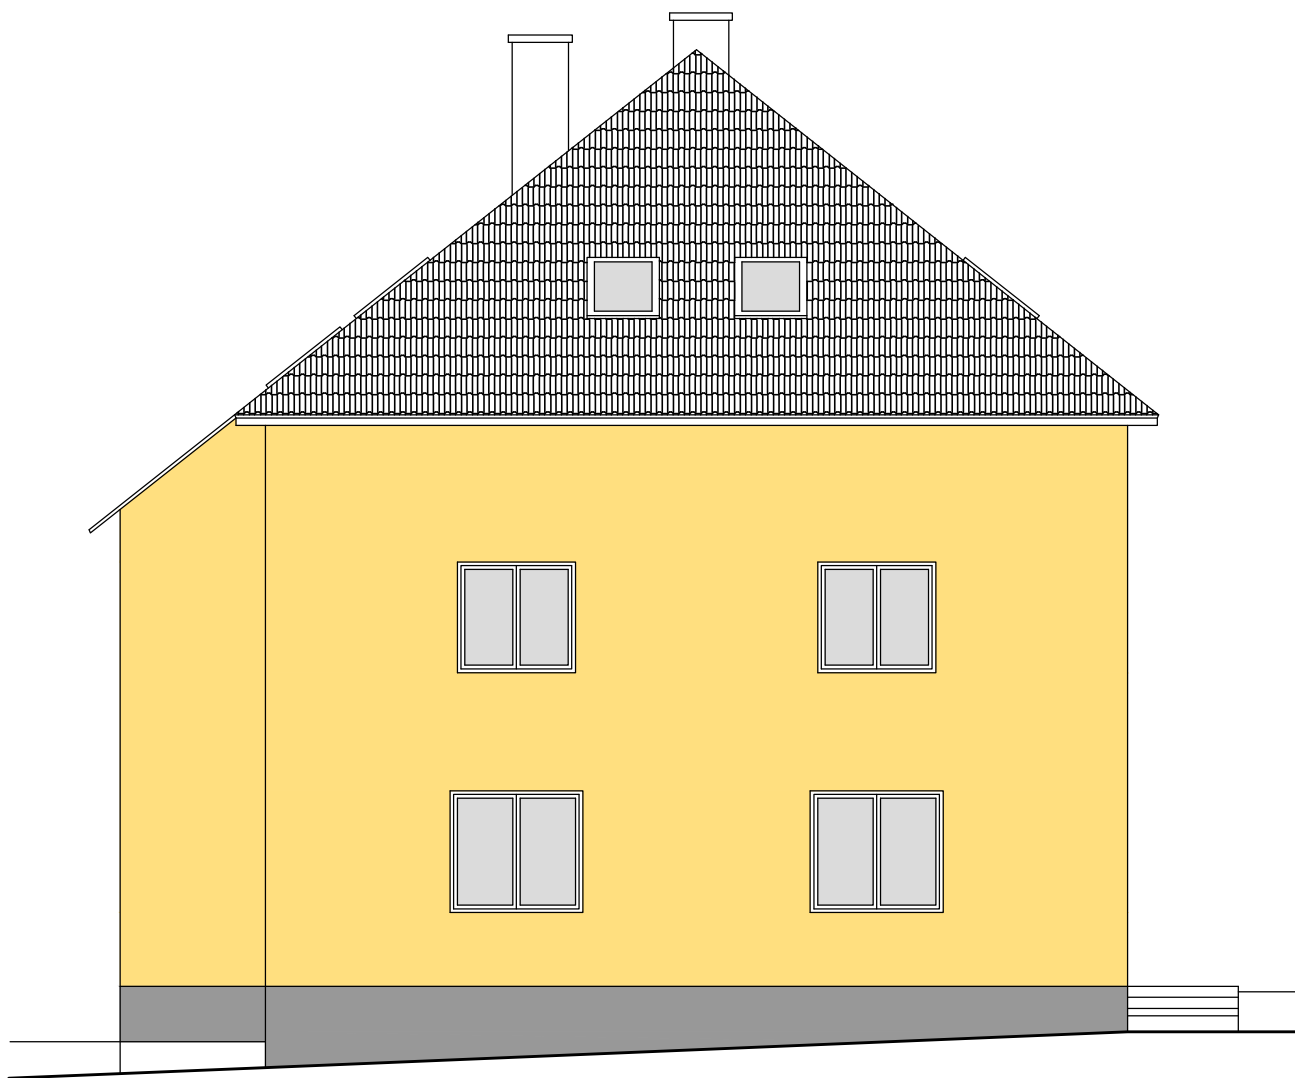

Pohled severní

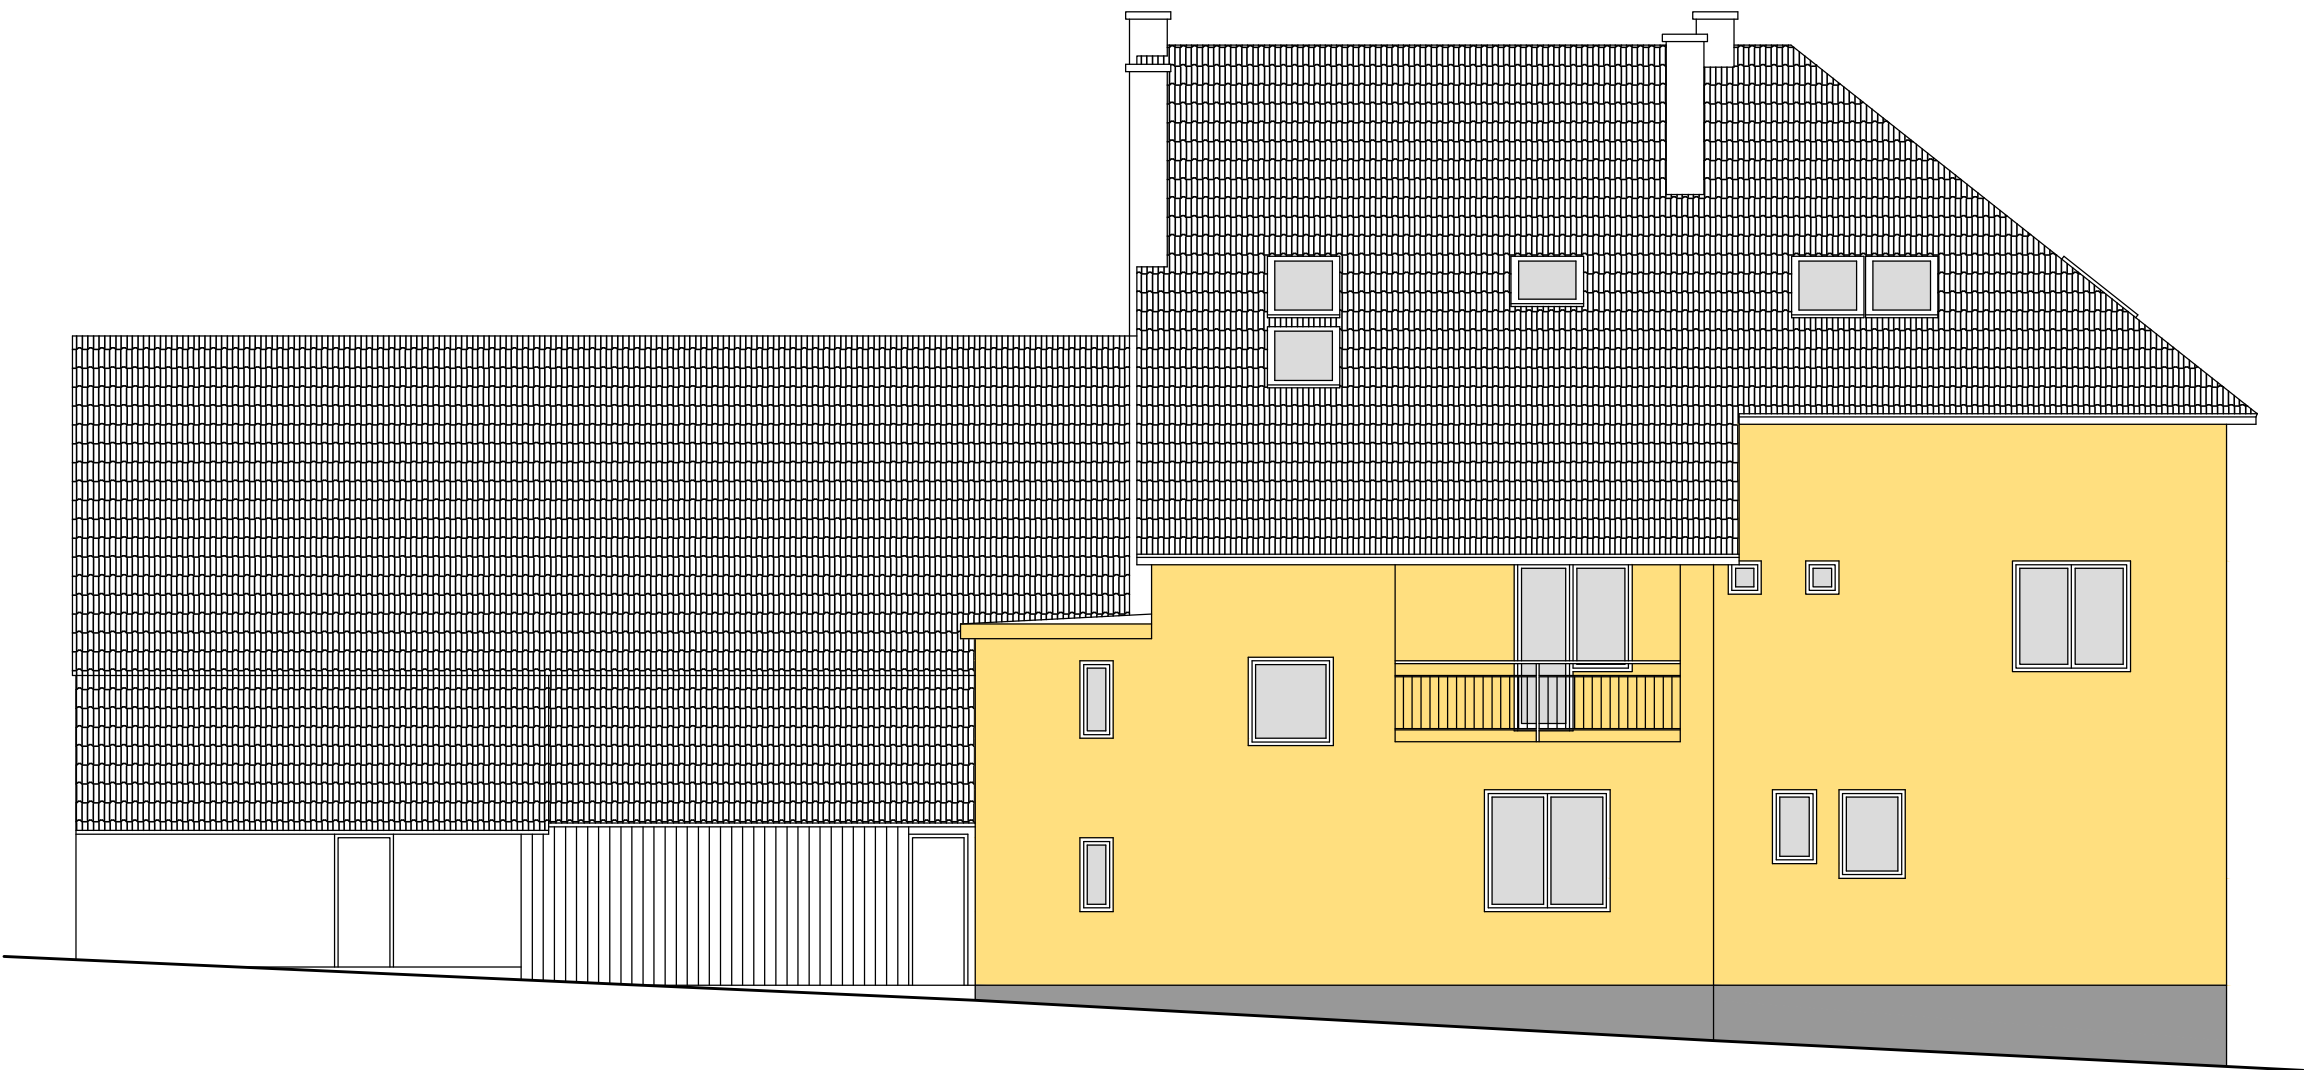

- Probarvená silikonová omítka v odstínu světle žlutém
- Stávající povrchová úprava soklu

Vypracoval ing. Hrdina Jan	Zodp. projektant ing. Hrdina Jan	Kreslil ing. Hrdina Jan	
Investor Obec Těchonín, Těchonín 80,561 66 Těchonín			
Akce st.p.č. 270 k.ú. Těchonín Zateplení bytového domu Těchonín 166			
Obsah výkresu Pohledy		č. kopie	formát 6 x A4
			datum 08.2016
			účel DPS
			č. zakázky 03 91/02
			archivní č. 1317 91/16
			Měřítko 1:100
			Č. výkresu D1.1.2.6