


Interier

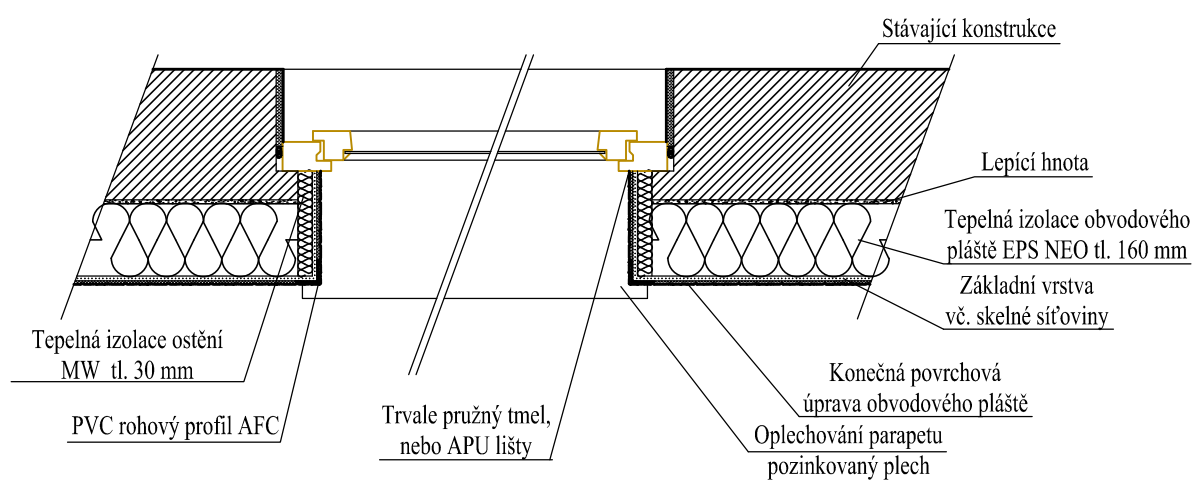

Exterier

Vypracoval ing. Hrdina Jan	Zodp. projektant ing. Hrdina Jan	Kreslil ing. Hrdina Jan		
Investor Obec Těchonín,Těchonín 80,561 66 Těchonín				
Akce st.p.č. 270 k.ú. Těchonín Zateplení bytového domu Těchonín 166			formát	A4
			datum	08.2016
			účel	DSP
			č. zakázky	03 91/02
			archivní č.	1317 91/16
Obsah výkresu Úprava KZS u oken		č. kopie	Měřítko 1:10	Č. výkresu D1.1.2.8