


ENERGETICKÉ SCHÉMA MĚNÍRNY MR6 - N.Ú. 61, 62, 63

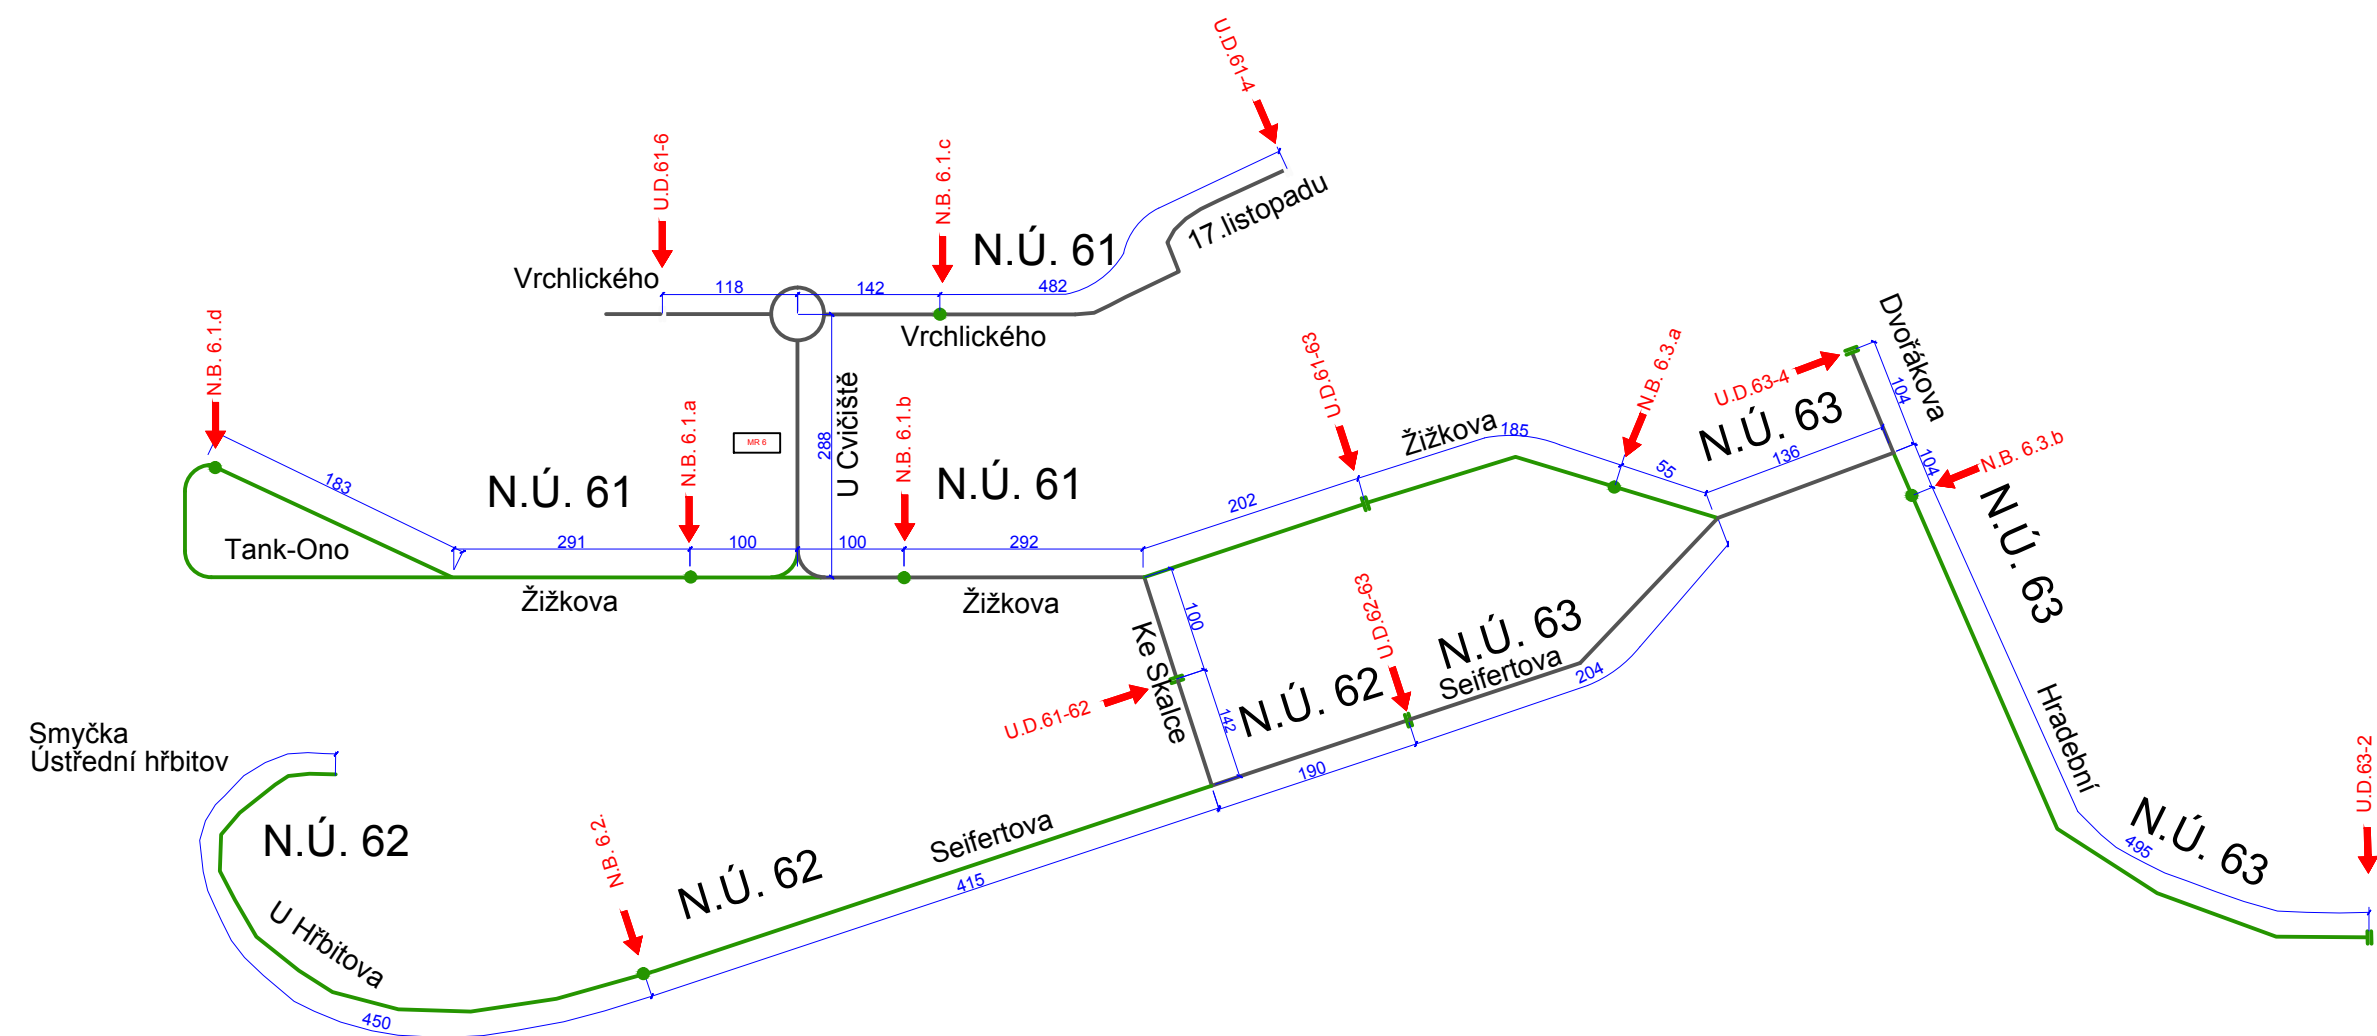

LEGENDA:

Stávající TV

Nové TV

Zhotovitel PD:			Souřadnicový systém S-JTSK, Výškový systém Bpv		
			Stavba:		Energetický výpočet pro MR6 - Ústřední hřbitov
			Objekt:		Energetický výpočet pro MR6
Navrhl/vypracoval:			Příloha:		SCHÉMA NAPÁJENÍ A DĚLENÍ MR6
Ing. Miloš Králík			Číslo zakázky:		23-110-1-000
			Datum:		02/2023
			Měřítko:		
			Stupeň:		DOS
			Číslo přílohy:		07