



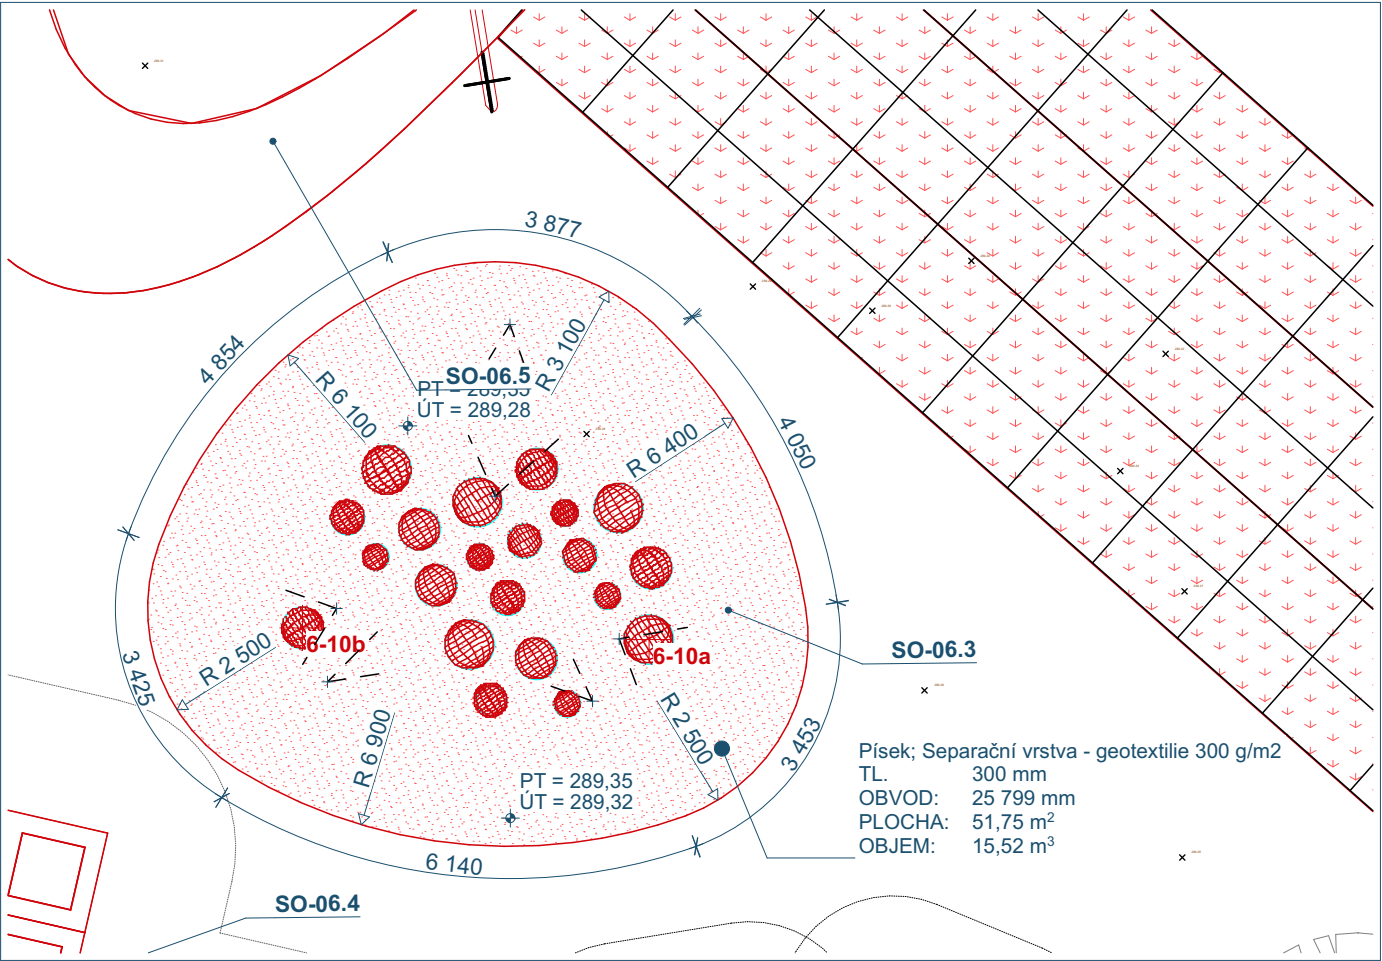

ROZHRANÍ PÍSKOVÉ A TRAVNATÉ PLOCHY

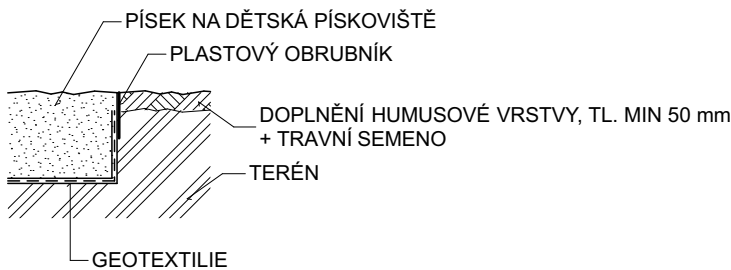


- POZNÁMKA:
- PLASTOVÝ OBRUBNÍK ZAHRADNÍ, VÝŠKA 150 mm, Z RECKLOVANÉHO MATERIÁLU, STABILIZACE PŘISYPÁNÍM
 - TL. DOPADOVÉ PLOCHY DLE POŽADAVKU HERNÍHO PRVKU
 - OKOLNÍ TERÉN DOSYPAT DO ÚROVNĚ DOPADOVÉ PLOCHY

SOUPIS POUŽITÝCH HERNÍCH PRVKŮ:
10 - SKÁKACÍ BALÓNY (FENDRY)

- POZNÁMKA:
- SKÁKACÍ BALÓNY (FENDRY), VĚKOVÁ SKUPINA 3 - 15
 - NAVRŽENÉ HERNÍ PRVKY URČENÉ PRO VENKOVNÍ UŽITÍ, PLATNÉ CERTIFIKÁTY
 - HERNÍ PRVKY OSADIT DLE POŽADAVKŮ DODAVATELE HERNÍCH PRVKŮ,
 - DOPADOVÁ PLOCHA - PÍSEK
 - "BALÓNY" KOTVENÉ NEREZOVÝM MATERIÁLEM DO ZÁKLADOVÉHO BLOKU

SO-06.3 JTSK BODY		
Č. BODU	GEODETICKÉ SOUŘADNICE	
	X	Y
SO-06.3 HOPSACÍ BALÓNY		
6-10a	-467 145	-1 120 112
6-10b	-467 150	-1 120 112

Souřadný systém: S-JTSK
Výškový systém: B.p.v. (PODKLADEM STÁVAJÍCÍ ZAMĚŘENÍ)

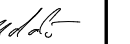PROJEKTSTUDIO EUCZ, s.r.o. - nositel veškerých majetkových autorských práv. Obsah tohoto dokumentu, vyobrazení a návrhy řešení na nich zobrazená požívají jako autorské dílo ochrany dle zákona č. 121/2000 Sb. (autorský zákon). Originál tohoto dokumentu, vyobrazení a návrhy řešení na něm zobrazená (dále jen "autorské dílo") jsou majetkem: PROJEKTSTUDIO EUCZ, s.r.o. Předmětné autorské dílo ani jeho části nesmí být žádným způsobem v rozporu s ustanoveními autorského zákona a bez udělení licence ze strany nositele majetkových autorských práv či v rozporu s podmínkami takové licence užito ani poskytnuto třetí osobě.			GENERÁLNÍ PROJEKTANT (ZHOTOVITEL)	
ZODPOVĚDNÝ PROJEKTANT	MANAŽER PROJEKTU ING. ARCH. DAVID KOTEK	PROJEKTANT ING. JAKUB DUCHÁČ 	PROJEKTSTUDIO® PROJEKTSTUDIO EUCZ, s.r.o. Opavská 6230 / 29a, 708 00 Ostrava tel.: +420 596 911 126 e-mail: info@projektstudio.cz IČ: 27787443 www . PROJEKTSTUDIO . cz	
	HLAVNÍ INŽENÝR PROJEKTU -	VYPRACOVAL ING. JAKUB DUCHÁČ 		
	ZODPOVĚDNÝ PROJEKTANT -	KONTROLOVAL ING. ARCH. DAVID KOTEK		
STAVEBNÍK (OBJEDNATEL) Statutární město Frýdek-Místek, Radniční 1148, PSČ 738 01			ZPRACOVATEL ČÁSTI PD ING. JAKUB DUCHÁČ Mírové náměstí 519/3d, 703 00 Ostrava tel.: +420 725 385 972 e-mail: ps.duchac@gmail.com IČO: 21698104	
MÍSTO STAVBY K.Ú Místek [634824], parc.č. 3416, 3491/1, 3491/2, 3492/1, 3434/1, 3460/1, 3482/1				
NÁZEV STAVBY (DÍLO) VOLNOČASOVÝ AREÁL VE FRÝDKU-MÍSTKU			DATUM 05/2025	
STAVEBNÍ OBJEKT (SO) SO-06.3 SKÁKACÍ BALÓNY			ZAKÁZKA č. PS_24_23	
			FORMÁT 2 x A4	
			STUPEŇ PD DPS	
ČÁST DOKUMENTACE D.1.1 ARCHITEKTONICKO-STAVEBNÍ ŘEŠENÍ			MĚŘÍTKO 1:100, 1:50	
DOKUMENT ZPEVNĚNÉ PLOCHY - SKÁKACÍ BALÓNY			ČÍSLO DOKUMENTU D.1.1.2	
PARÉ				