


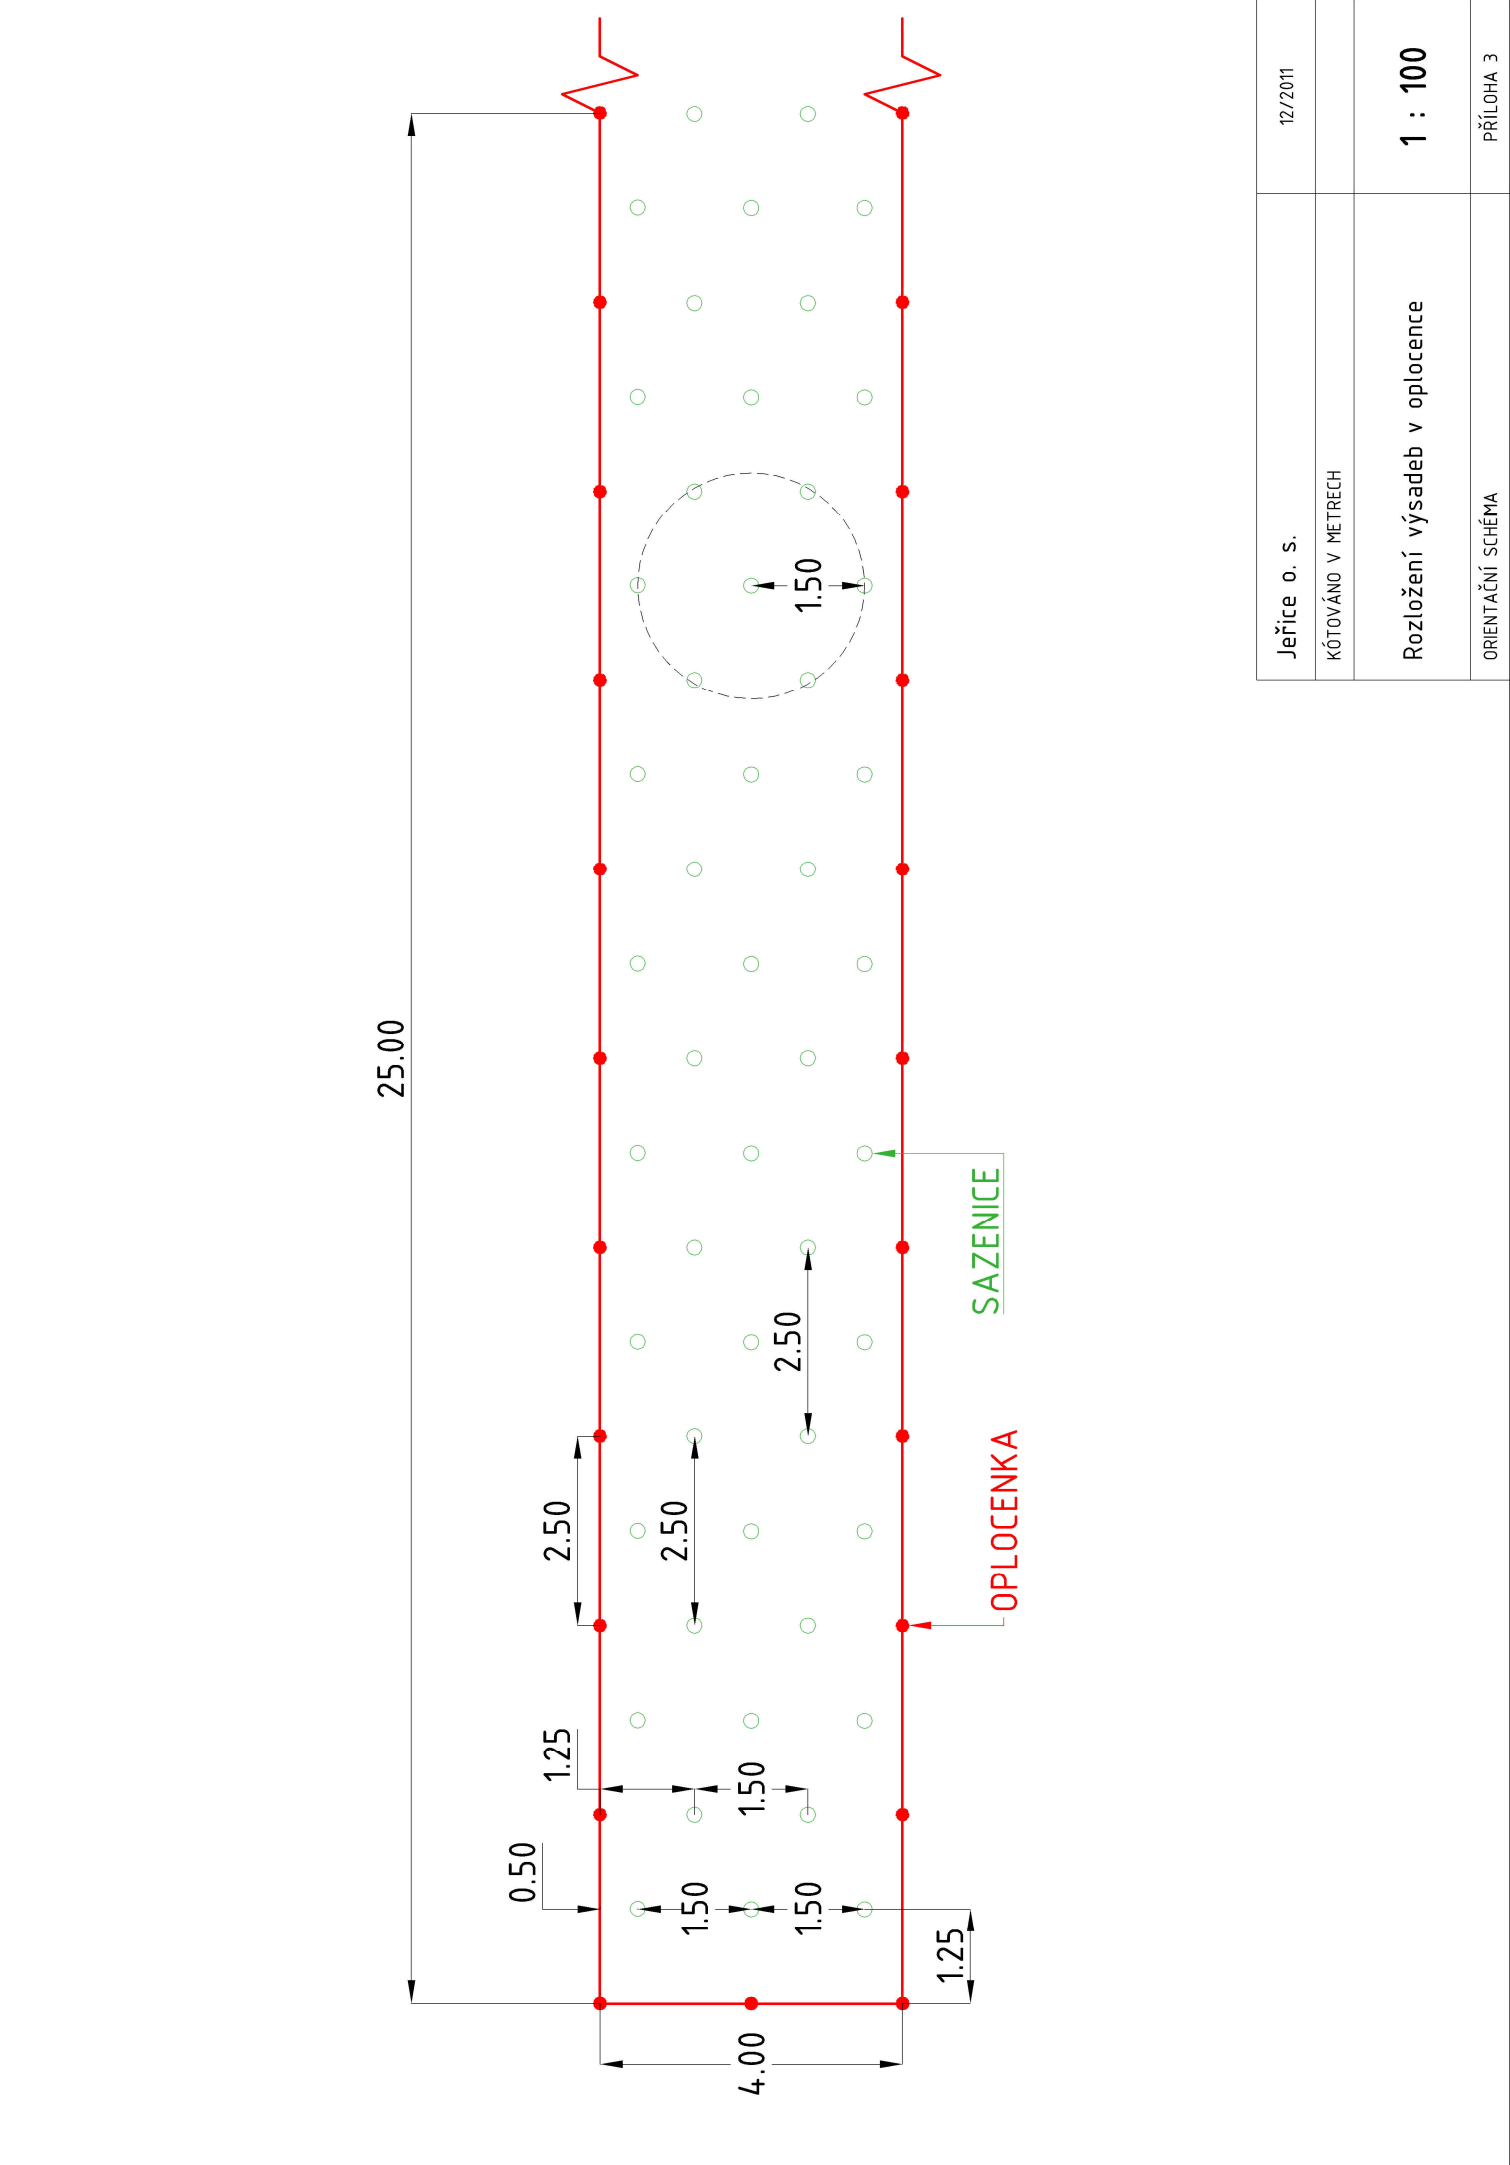

Jeřice o. s.	12/2011
KÓTOVÁNÍ V METRECH	
Rozložení výsadeb v oplocence	1 : 100
ORIENTAČNÍ SCHÉMA	PŘÍLOHA 3