


M2.1
SITUACE ŠIRŠÍCH VZTAHŮ LOKALITY L1 - DOLNÍ OLDŘIŠ
(VÝCHODNÍ ČÁST)

LEGENDA

- | | | | |
|--|------------------------------------|--|---------------------------|
| | HRANICE LOKALITY L1 DOLNÍ OLDŘIŠ | | NAVRŽENÁ OPATŘENÍ (LINIE) |
| | STÁVAJÍCÍ VEGETAČNÍ PRVKY | | NAVRŽENÁ OPATŘENÍ (BODY) |
| | BIOCENTRUM LOKÁLNÍ | | |
| | BIOCENTRUM REGIONÁLNÍ | | |
| | BIOCENTRUM NADREGIONÁLNÍ | | |
| | BIOKORIDOR LOKÁLNÍ | | |
| | BIOKORIDOR REGIONÁLNÍ | | |
| | BIOKORIDOR NADREGIONÁLNÍ | | |

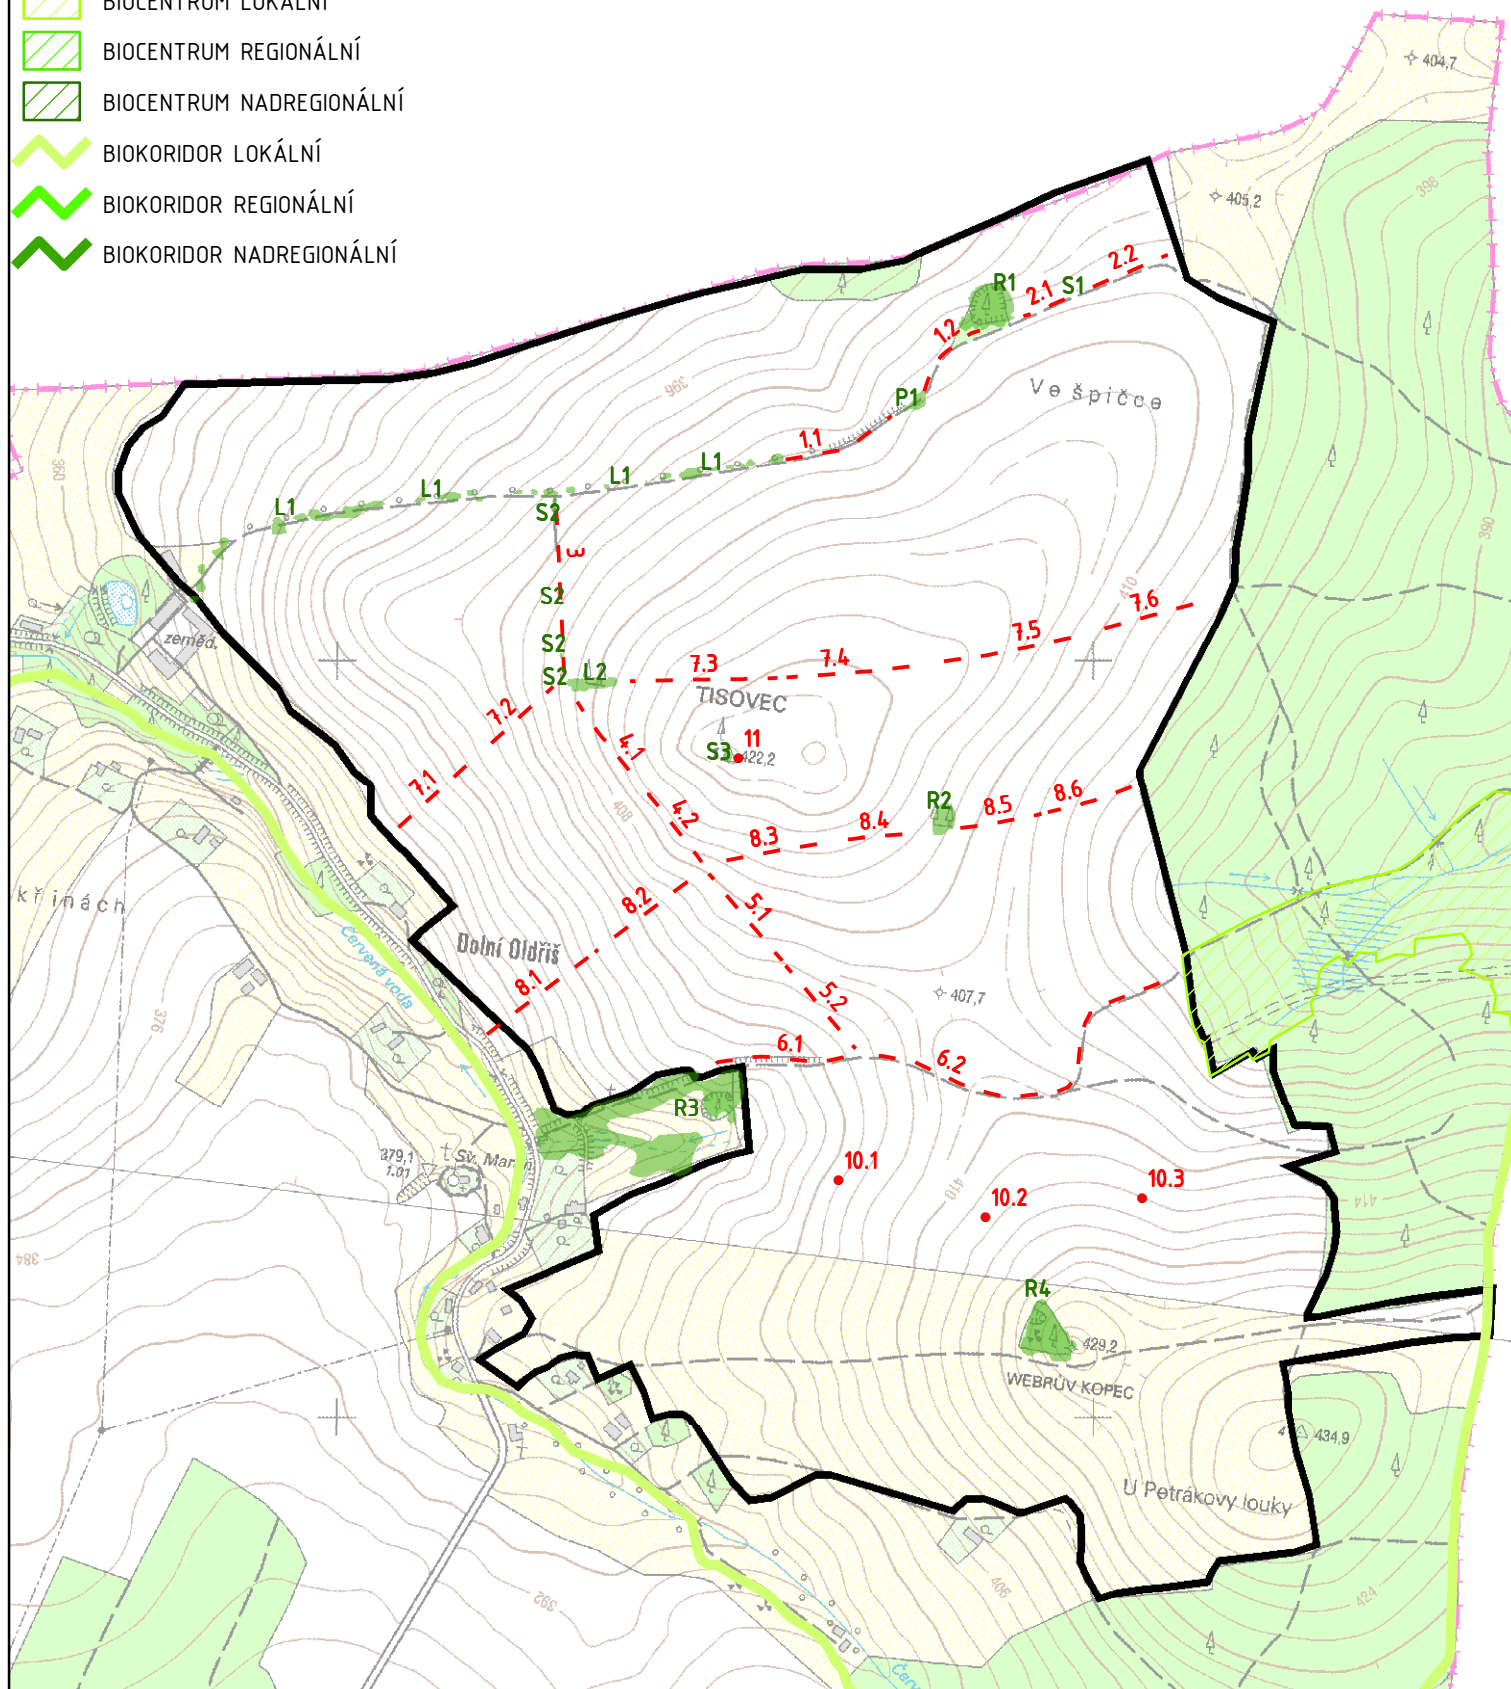

1:10 000