


M2.1
SITUACE ŠIRŠÍCH VZTAHŮ LOKALITY L1 - DOLNÍ OLDŘIŠ
(ZÁPADNÍ ČÁST)

LEGENDA

- NAVRŽENÁ OPATŘENÍ (BODY)
- - - NAVRŽENÉ OPATŘENÍ (LINIE)
- STÁVAJÍCÍ VEGETAČNÍ PRVKY (JEDNOTLIVĚ)
- STÁVAJÍCÍ VEGETAČNÍ PRVKY (POROST)
- HRANICE LOKALITY L1 DOLNÍ OLDŘIŠ
- BIOCENTRUM LOKÁLNÍ
- BIOCENTRUM REGIONÁLNÍ
- BIOCENTRUM NADREGIONÁLNÍ
- ~ BIOKORIDOR LOKÁLNÍ
- ~ BIOKORIDOR REGIONÁLNÍ
- ~ BIOKORIDOR NADREGIONÁLNÍ

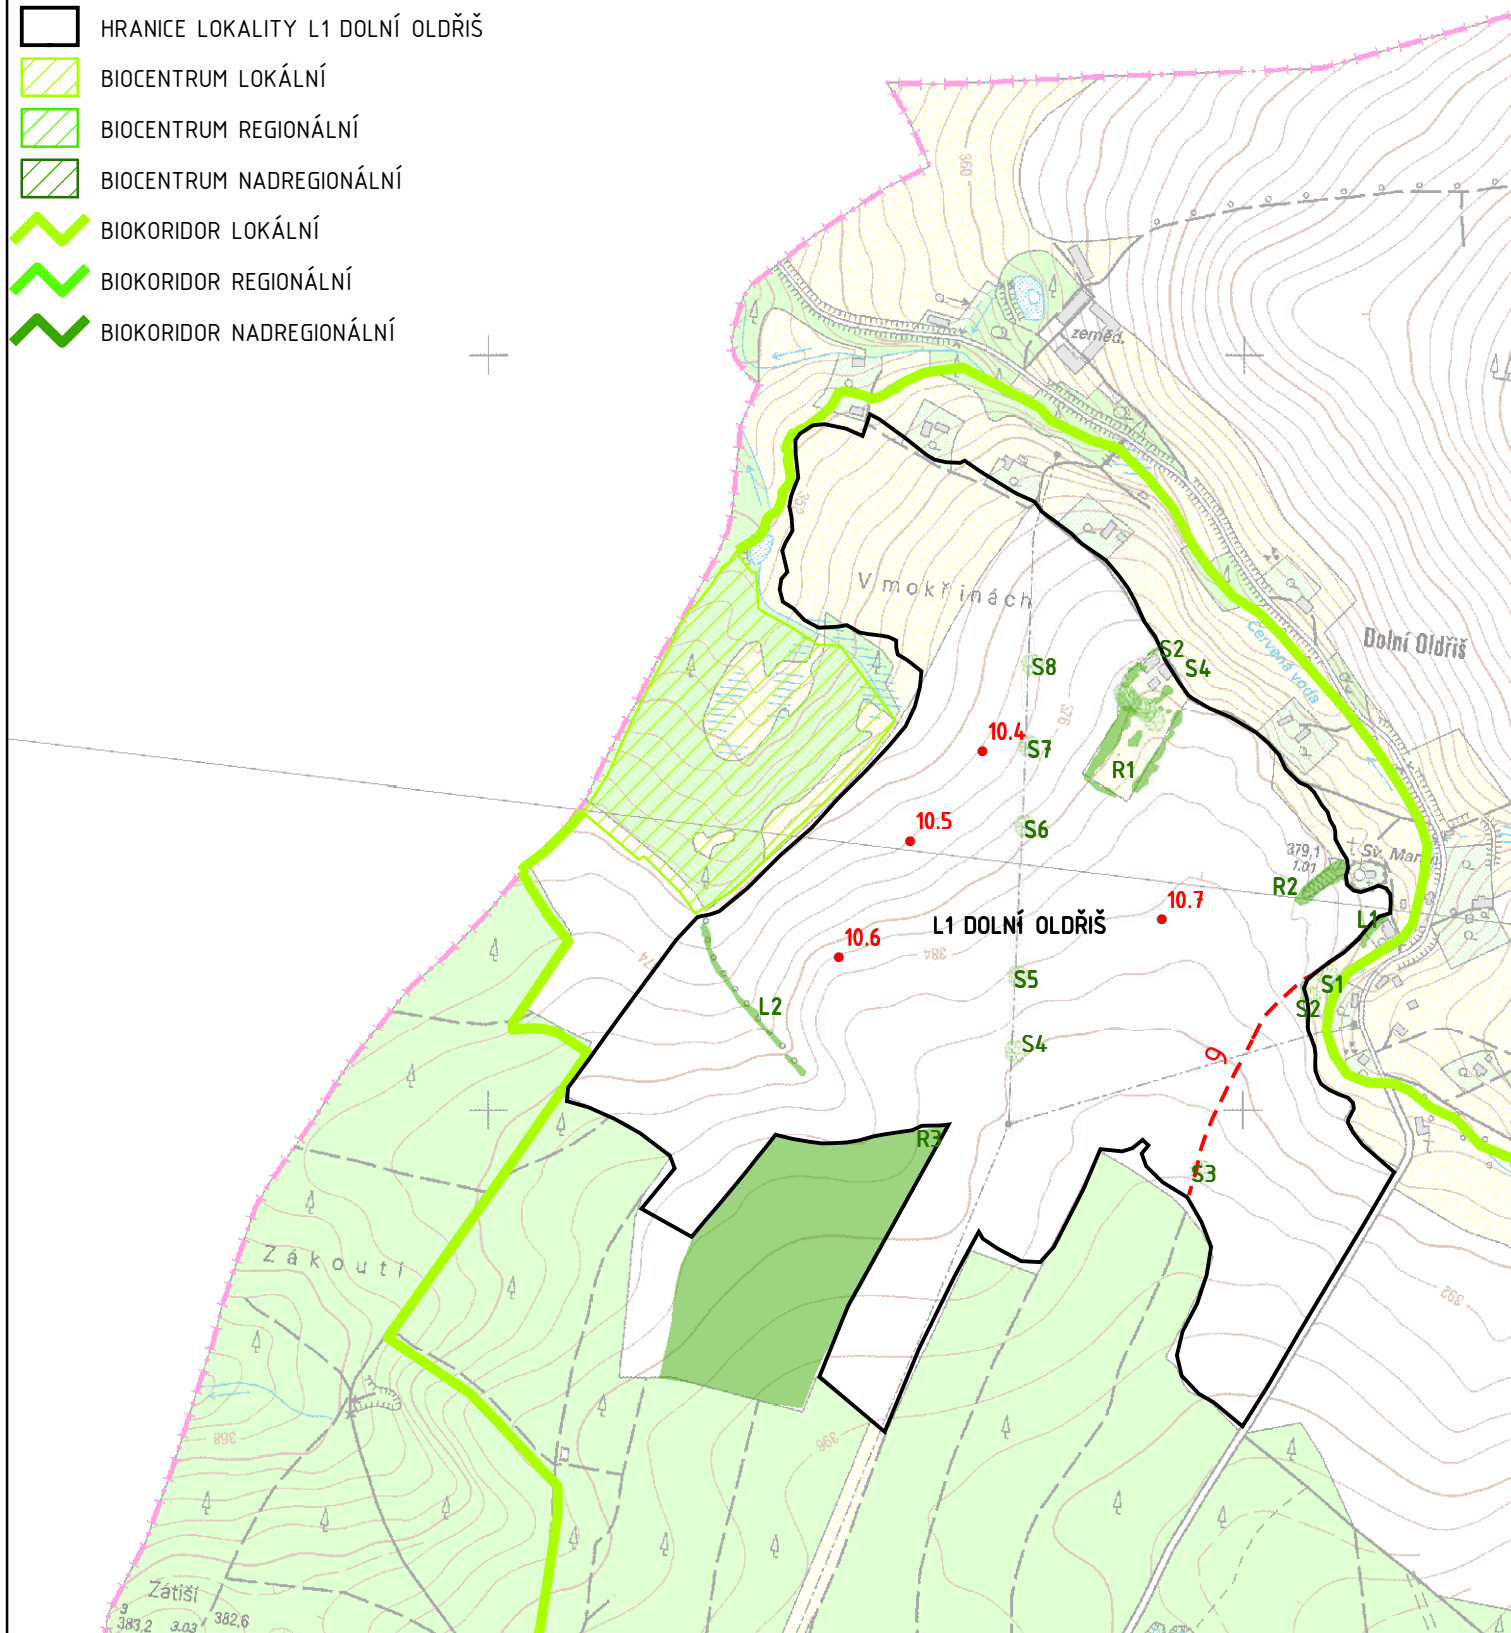

1:10 000

PODKLADOVÁ DATA © KÚLK, © ČÚZK