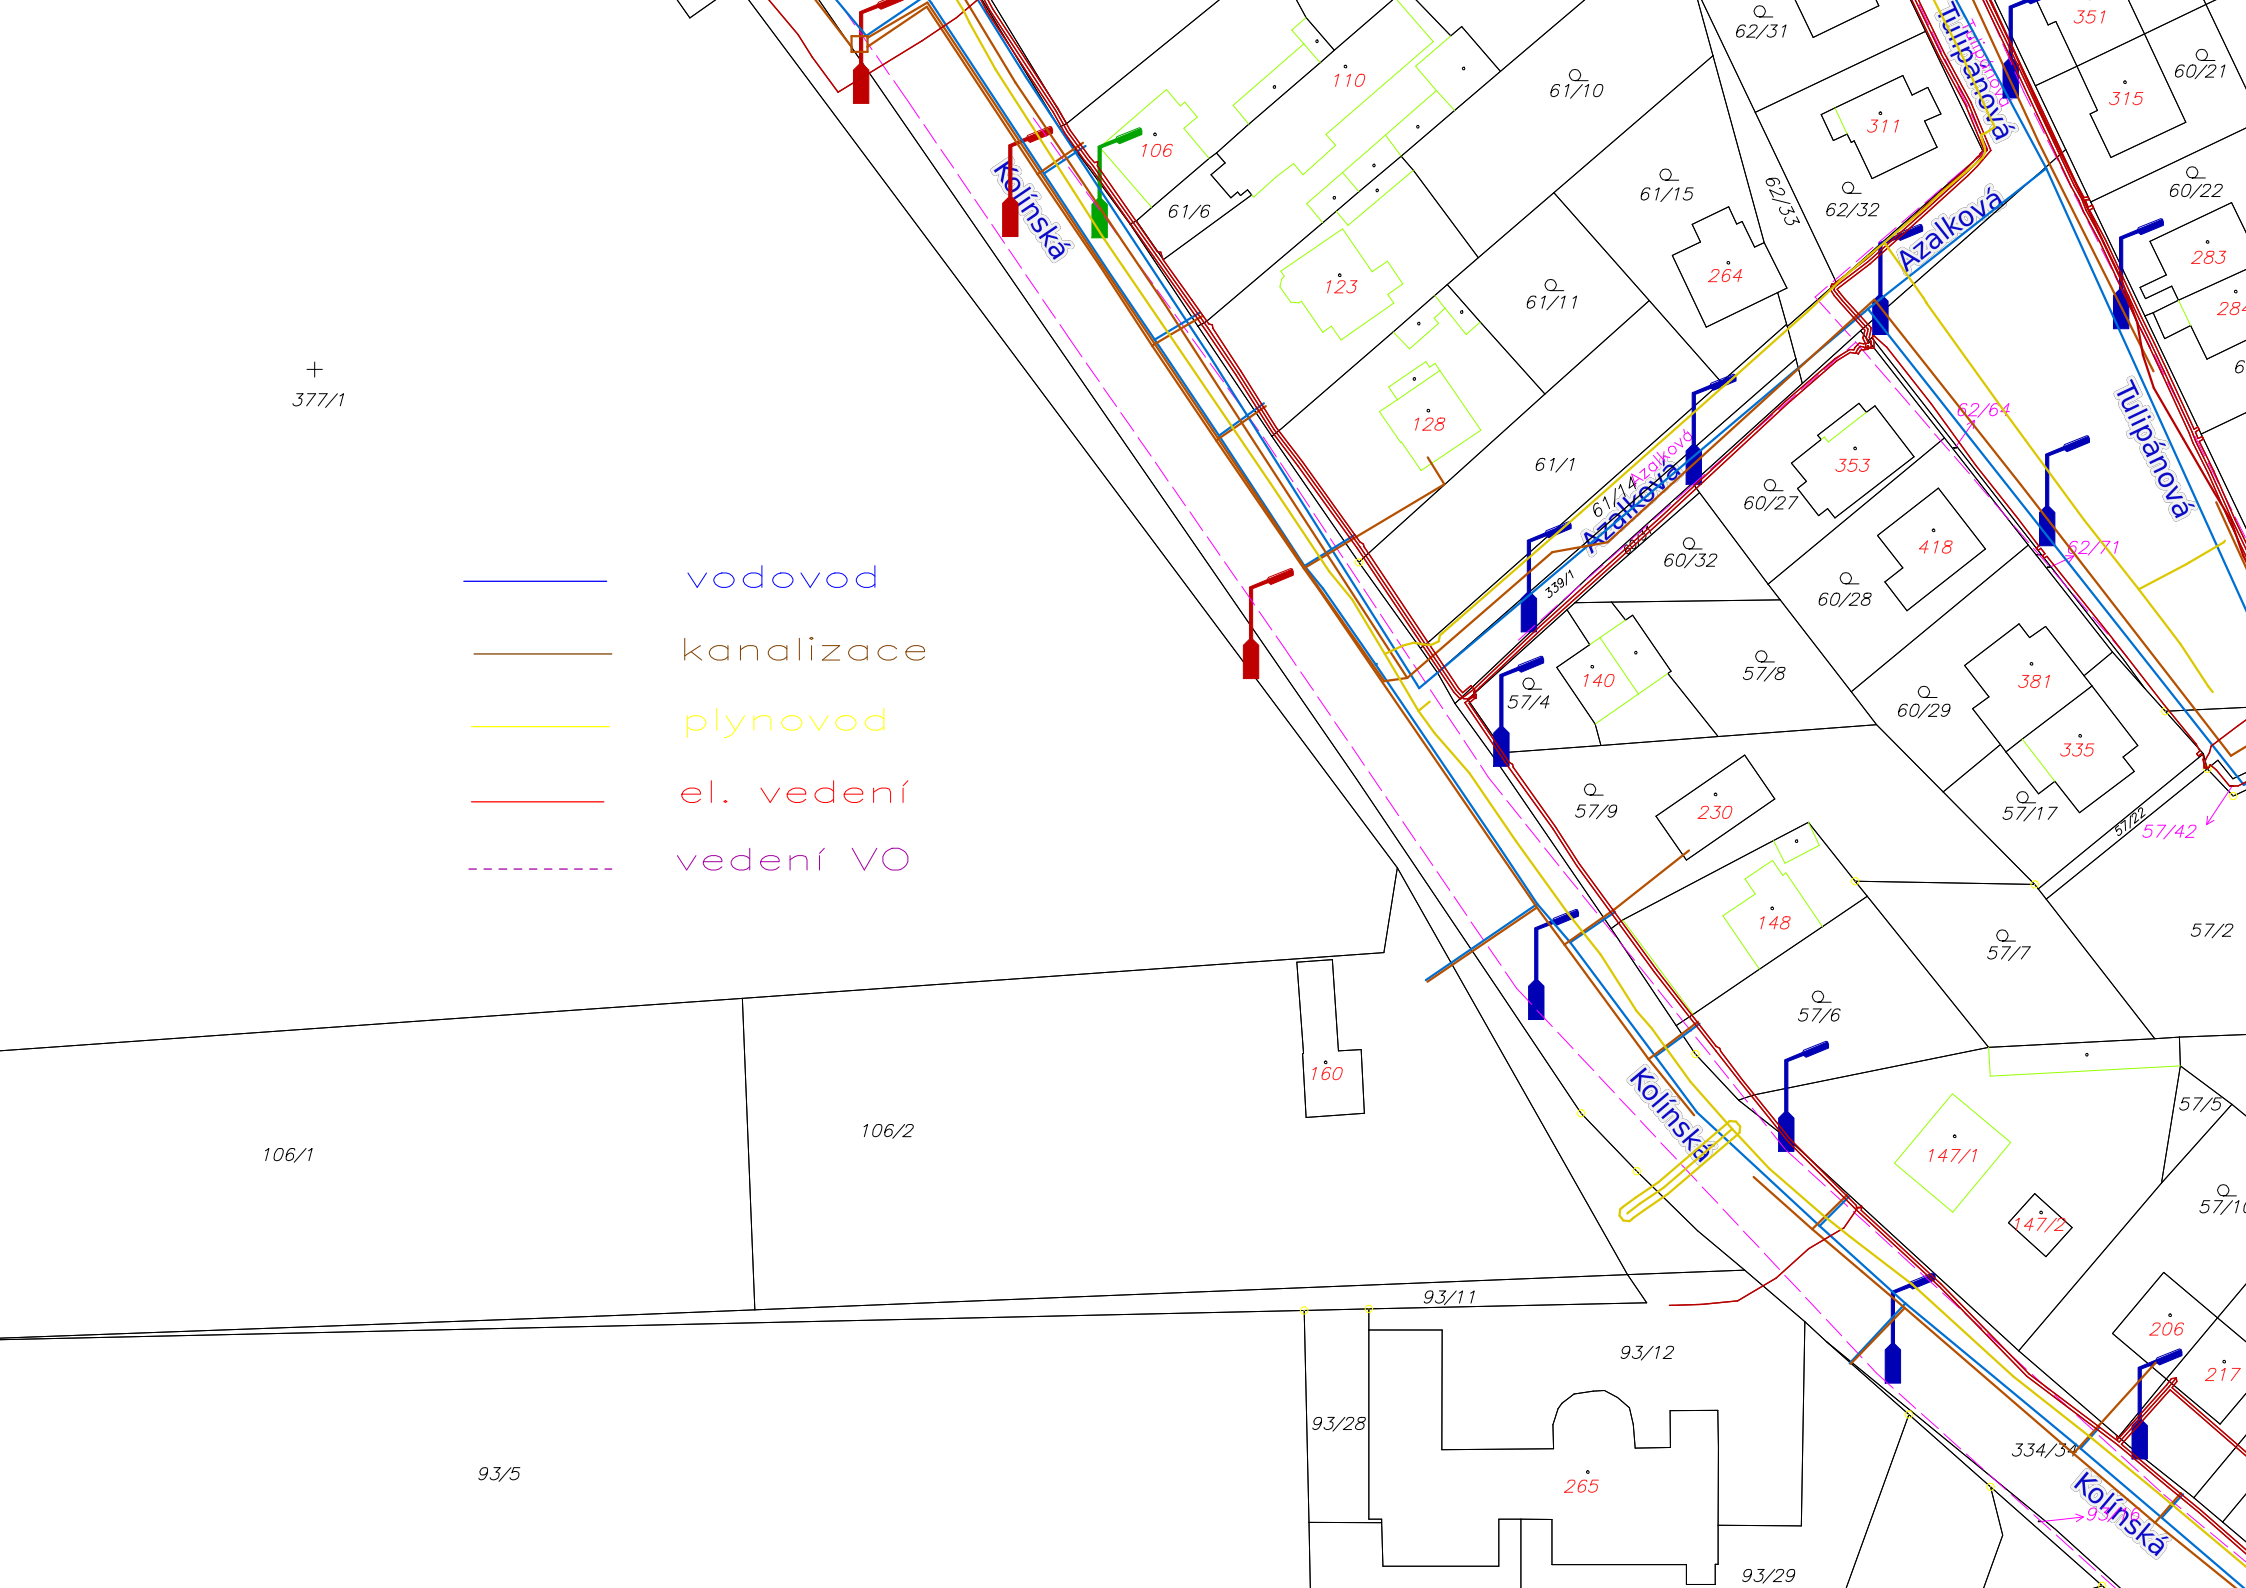

vodovod
kanalizace
plynovod
el. vedení
vedení VO
Kolínská
Azalková
Tulipánová
377/1
106/1
106/2
93/5
93/11
93/12
93/28
93/29
61/1
61/6
61/10
61/11
61/14
61/15
62/31
62/32
62/33
62/64
62/71
57/2
57/4
57/5
57/6
57/7
57/8
57/9
57/17
57/22
57/42
60/21
60/22
60/27
60/28
60/29
60/32
106
110
123
128
140
148
160
230
264
265
283
311
315
334/34
335
339/1
351
353
381
418
147/1
147/2
206
217