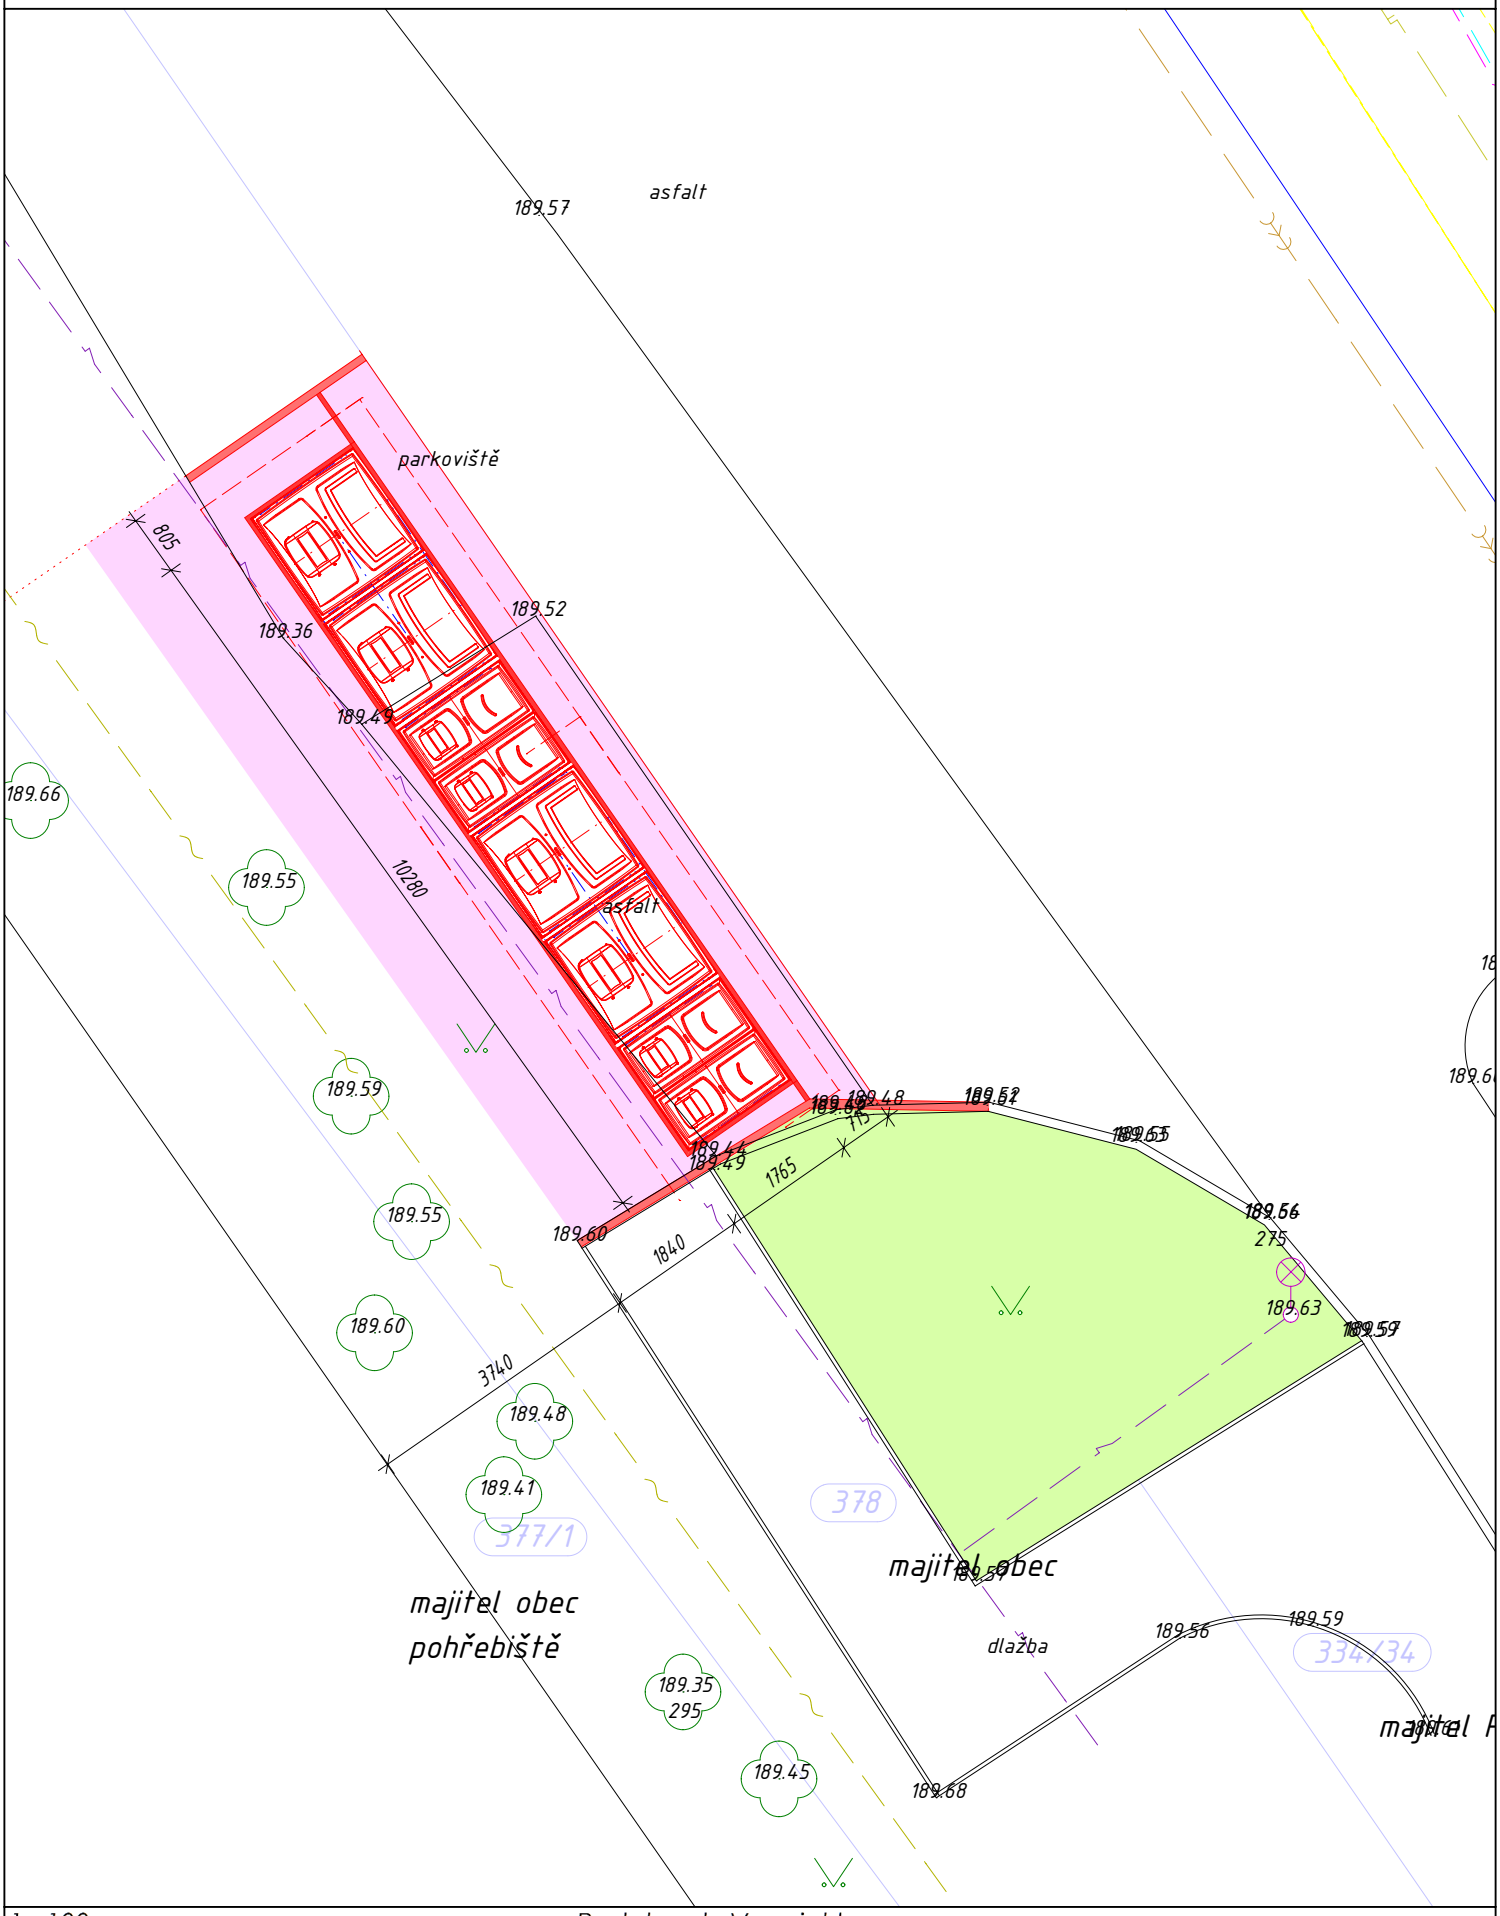


1 : 100

Podebrady V projekt

20.03.2024