anotace

Architecti est scientia pluribus disciplinis et variis eruditionibus ornata, cuius iudicio probantur omnia quae ab ceteris artibus perficiuntur opera. Ea nascitur ex fabrica et ratiocinatione. Fabrica est continuata ac trita usus meditatio ad propositum deformationis, quae manibus perficitur e materia, cuiuscumque generis opus est. Ratiocinatio autem est, quae res fabricatas sollertiae ac rationis pro portione demonstrare atque explicare potest.


Architecti est scientia pluribus disciplinis et variis eruditionibus ornata, cuius iudicio probantur omnia quae ab ceteris artibus perficiuntur opera. Ea nascitur ex fabrica et ratiocinatione. Fabrica est continuata ac trita usus meditatio ad propositum deformationis, quae manibus perficitur e materia, cuiuscumque

↑ SITUACE = komplexní urbanisticko-krajinářské řešení celého území – širší vztahy M 1:500


↓ DISPOZICE = výřez situace se zakresleným půdorysem síně M 1:200

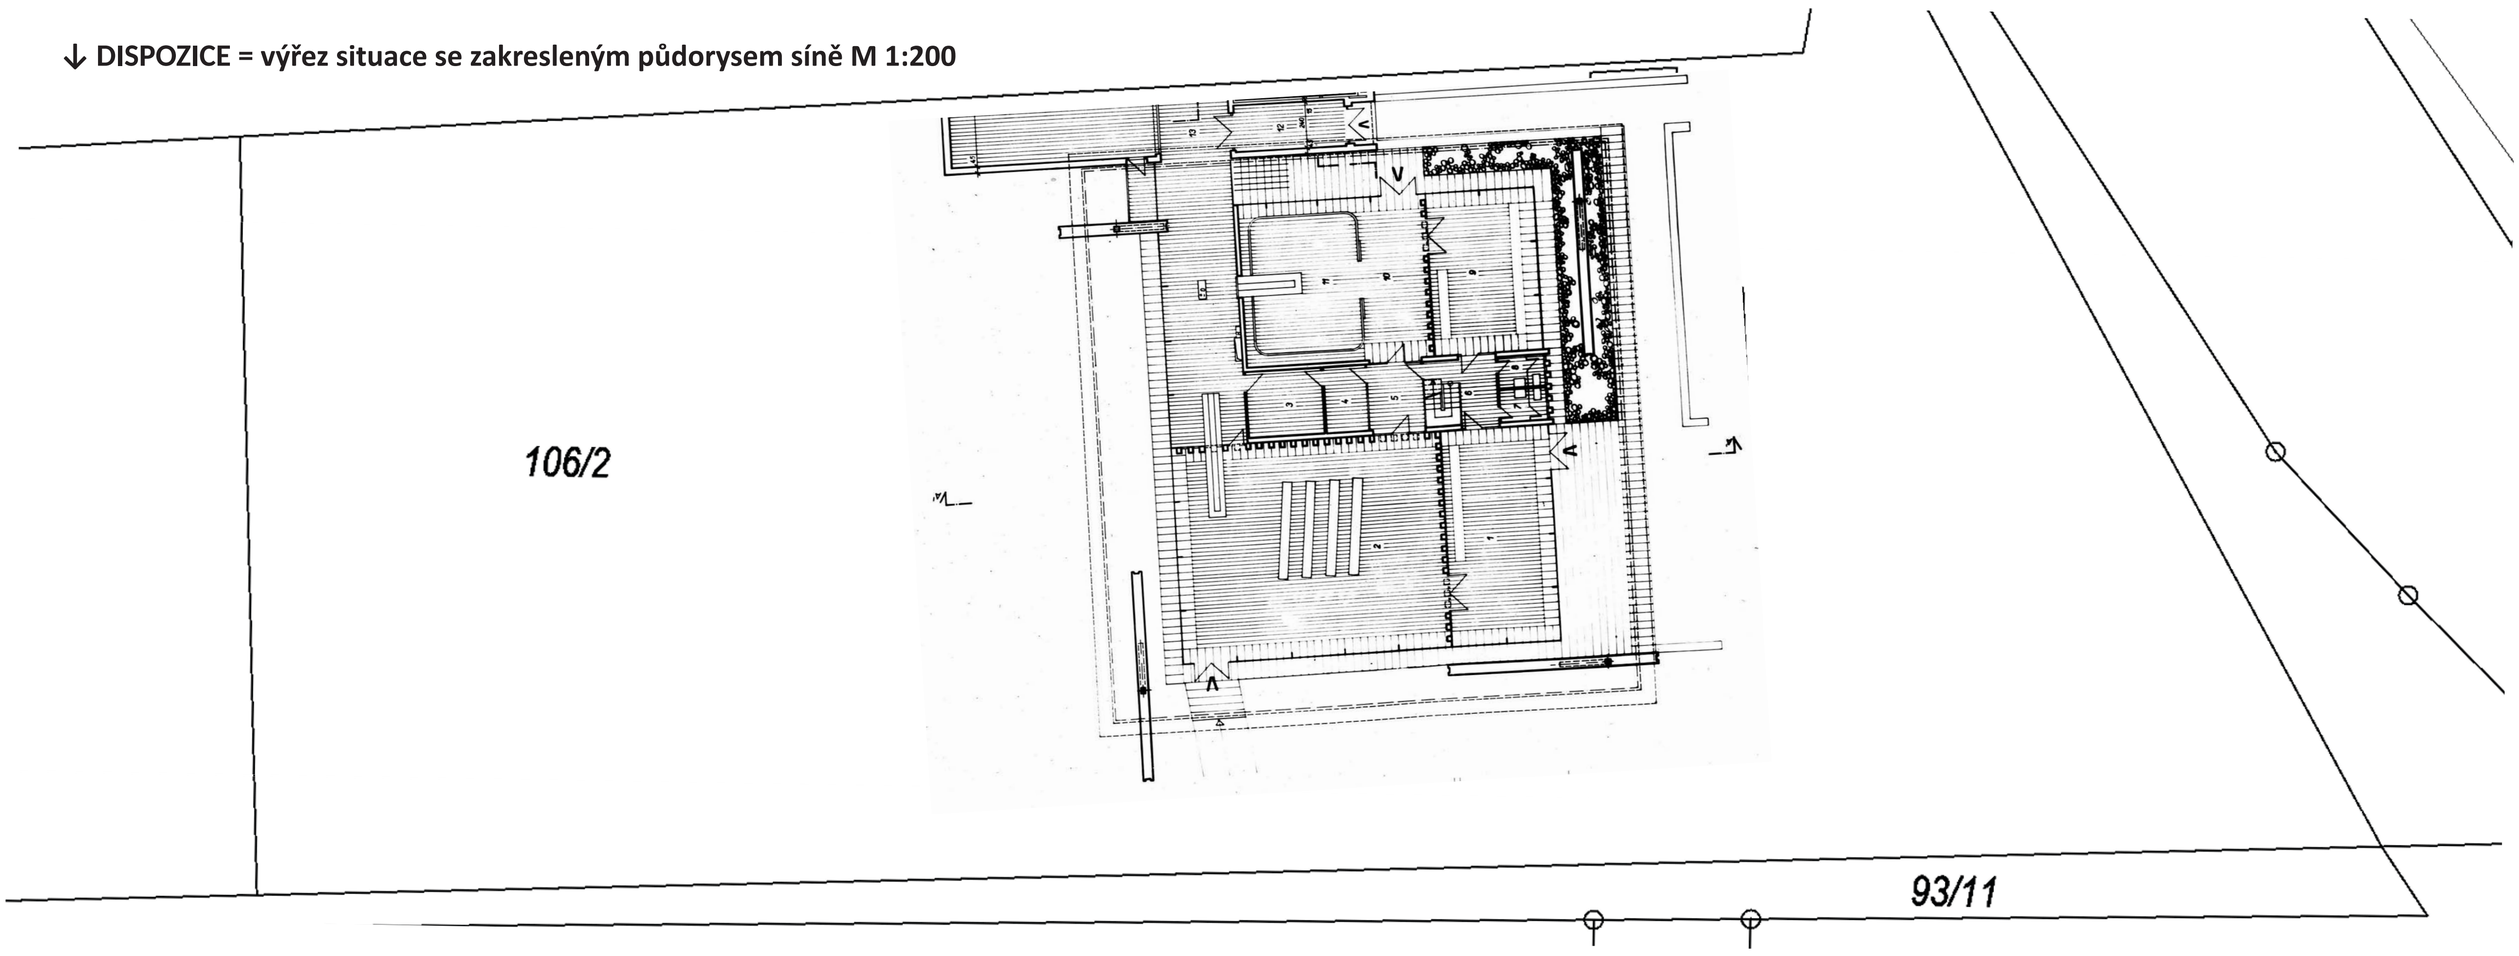


schémata, diagramy, koncepční skicy apod...

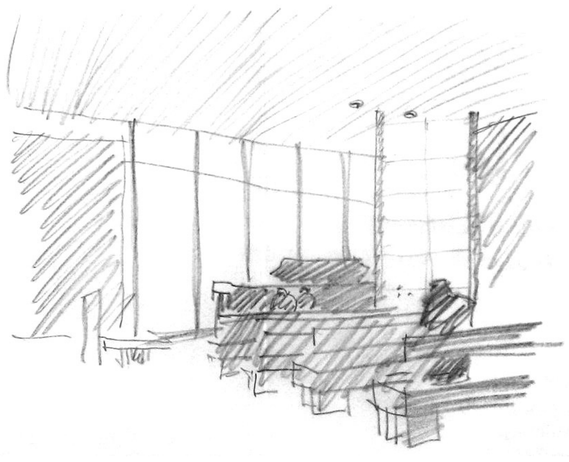



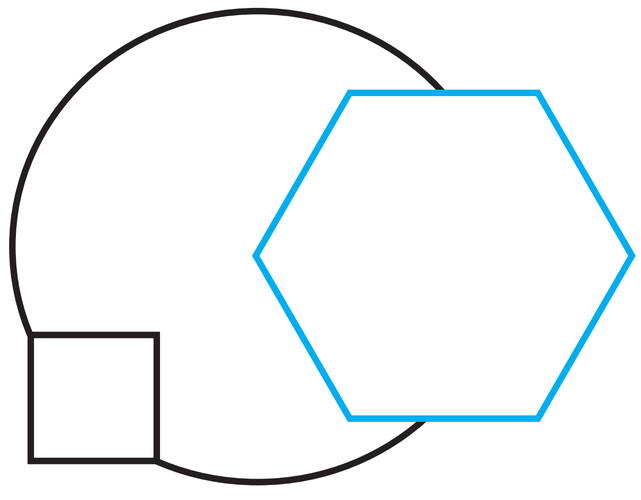



1 Rozšíření hřbitova Kluk v Poděbradech – nová smuteční obřadní síň a pietní prostor

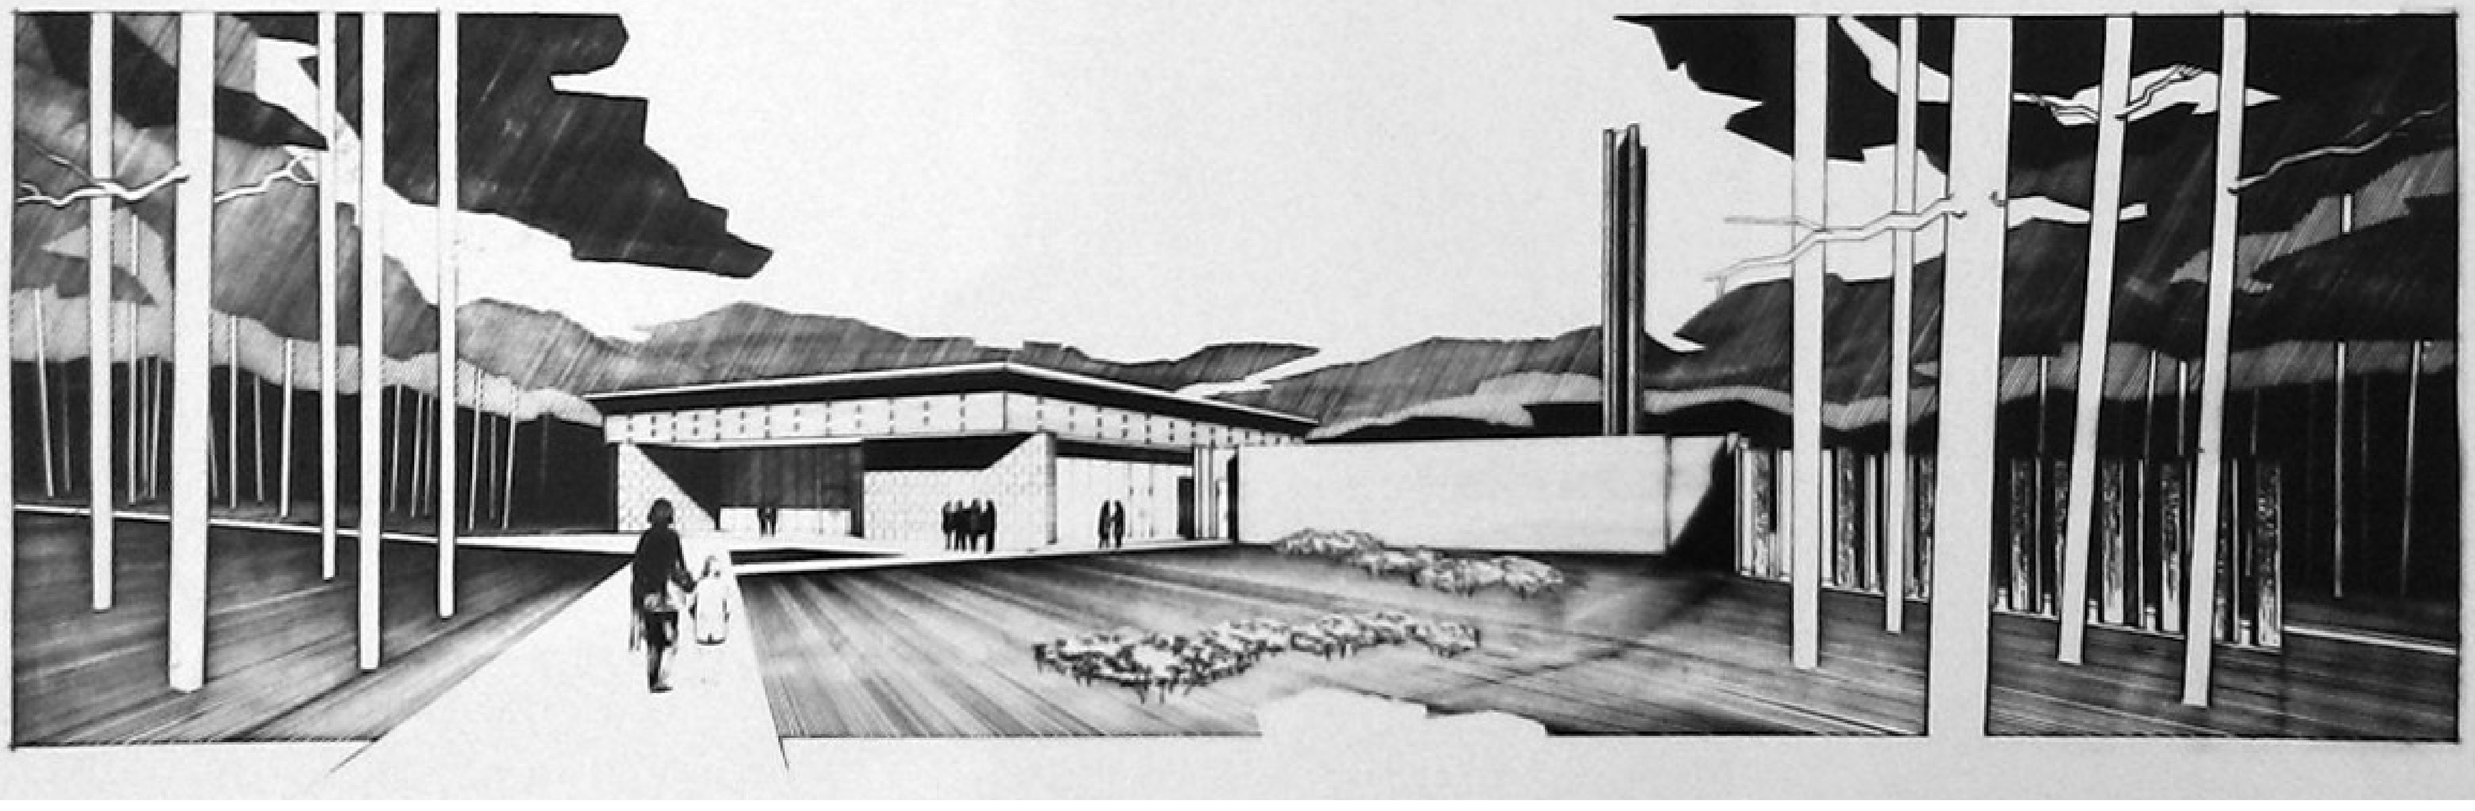



↑ hlavní perspektivní vyobrazení z horizontu pasanta

↓ další výkresová dokumentace = řezy, pohledy M 1:200, detaily apod. dle potřeby

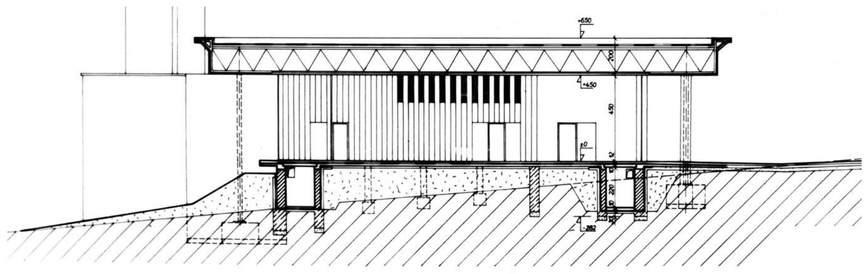

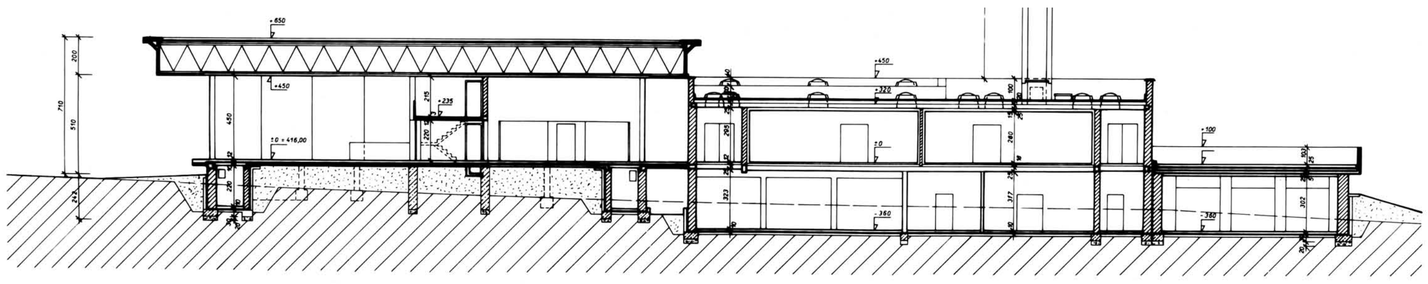

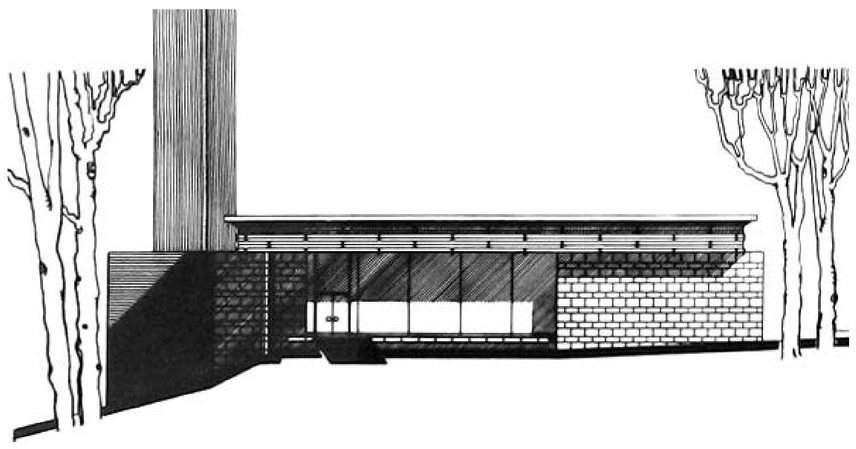

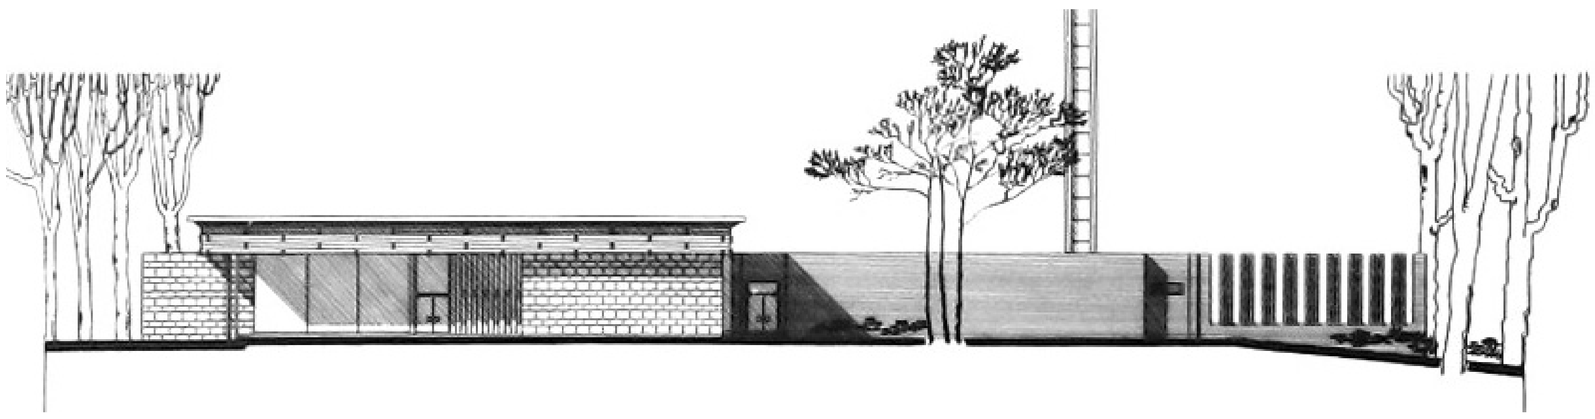


↓ další perspektivní vyobrazení exteriéru a interiéru










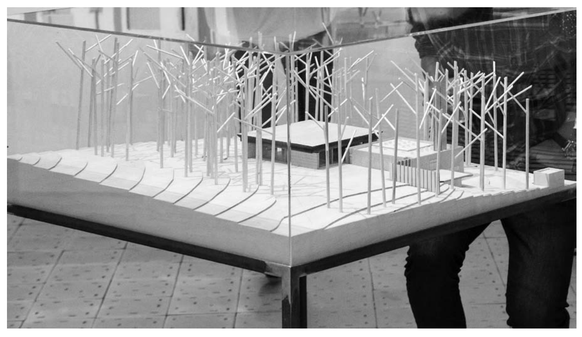

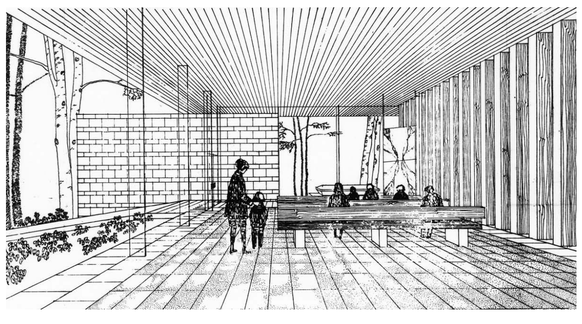

2 **Rozšíření hřbitova Kluk v Poděbradech – nová smuteční obřadní síň a pietní prostor**