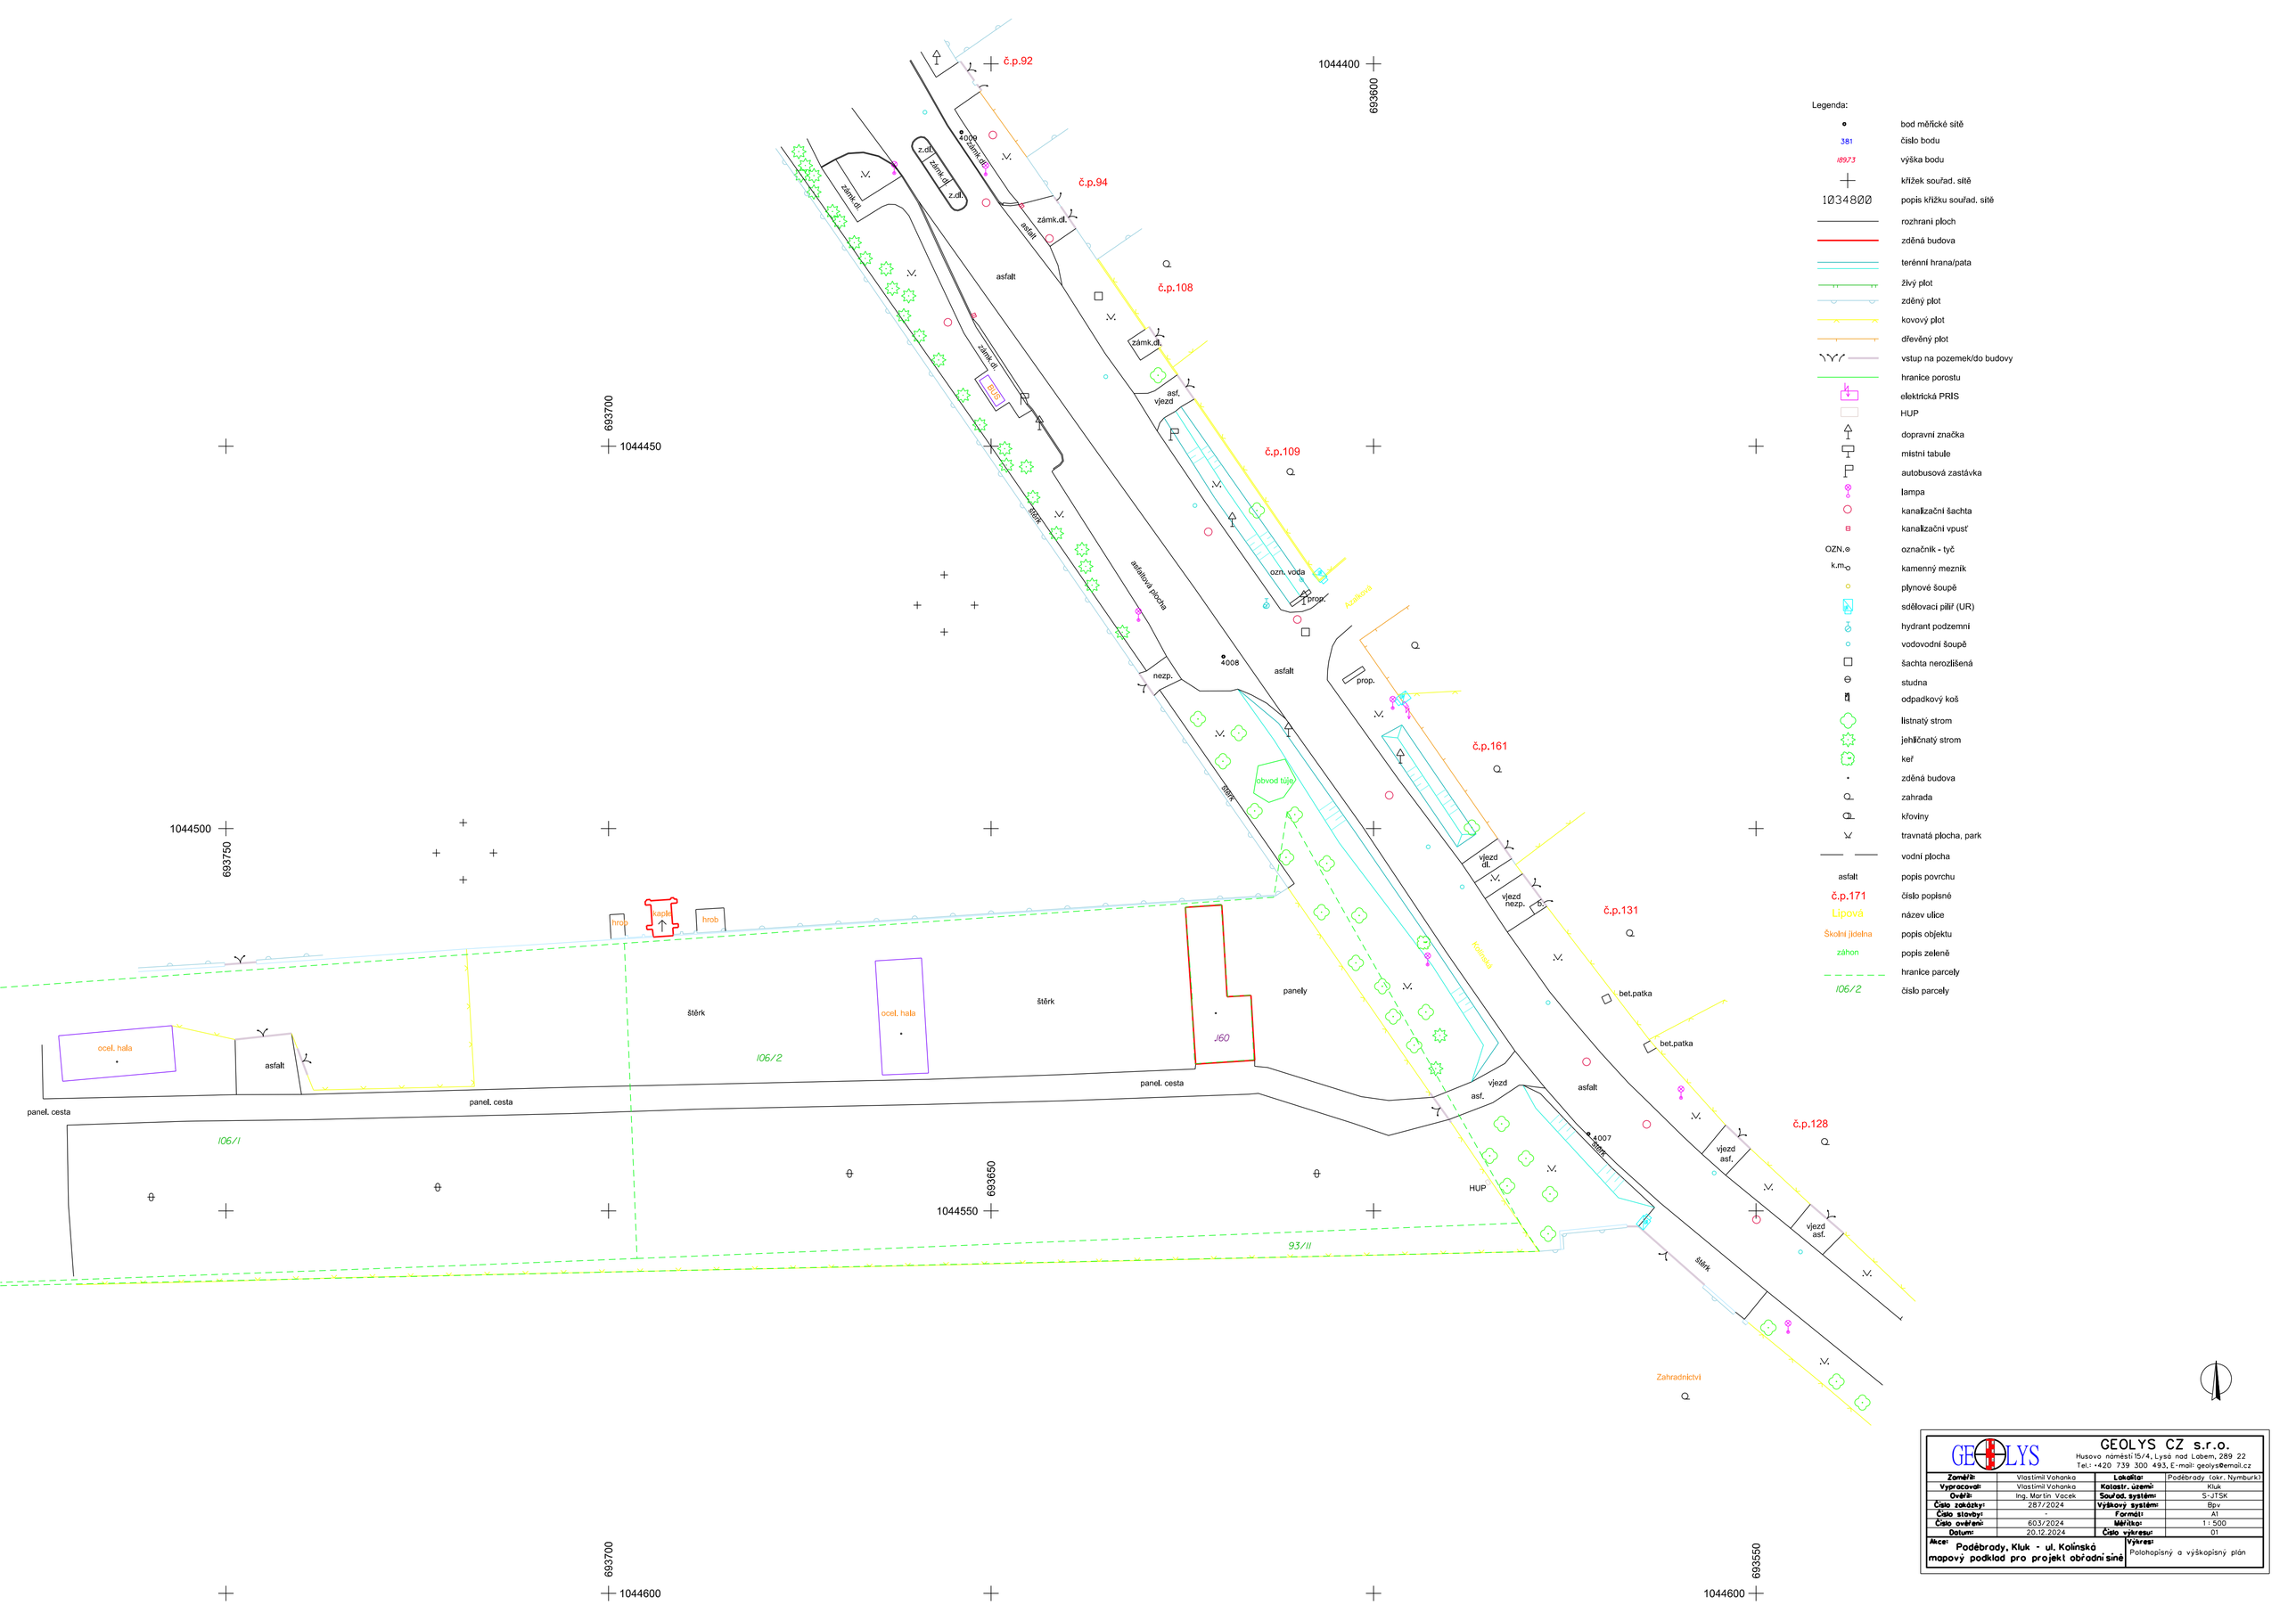


GEOLYS CZ s.r.o.
Husovo náměstí 15/4, Lysá nad Labem, 289 22
Tel.: +420 739 300 493, E-mail: geolys@email.cz

Zaměřil:	Vlastimil Vohanka	Lokalita:	Poděbrady (okr. Nymburk)
Vypracoval:	Vlastimil Vohanka	Katastr. území:	Kluk
Ověřil:	Ing. Martin Vacek	Souřad. systém:	S-JTSK
Číslo zakázky:	287/2024	Výškový systém:	Bpv
Číslo stavby:	-	Formát:	A1
Číslo ověření:	603/2024	Měřítko:	1 : 500
Datum:	20.12.2024	Číslo výkresu:	01

Akce: Poděbrady, Kluk - ul. Kolínská mapový podklad pro projekt obřadní síně

Výkres: Polohopisný a výškopisný plán