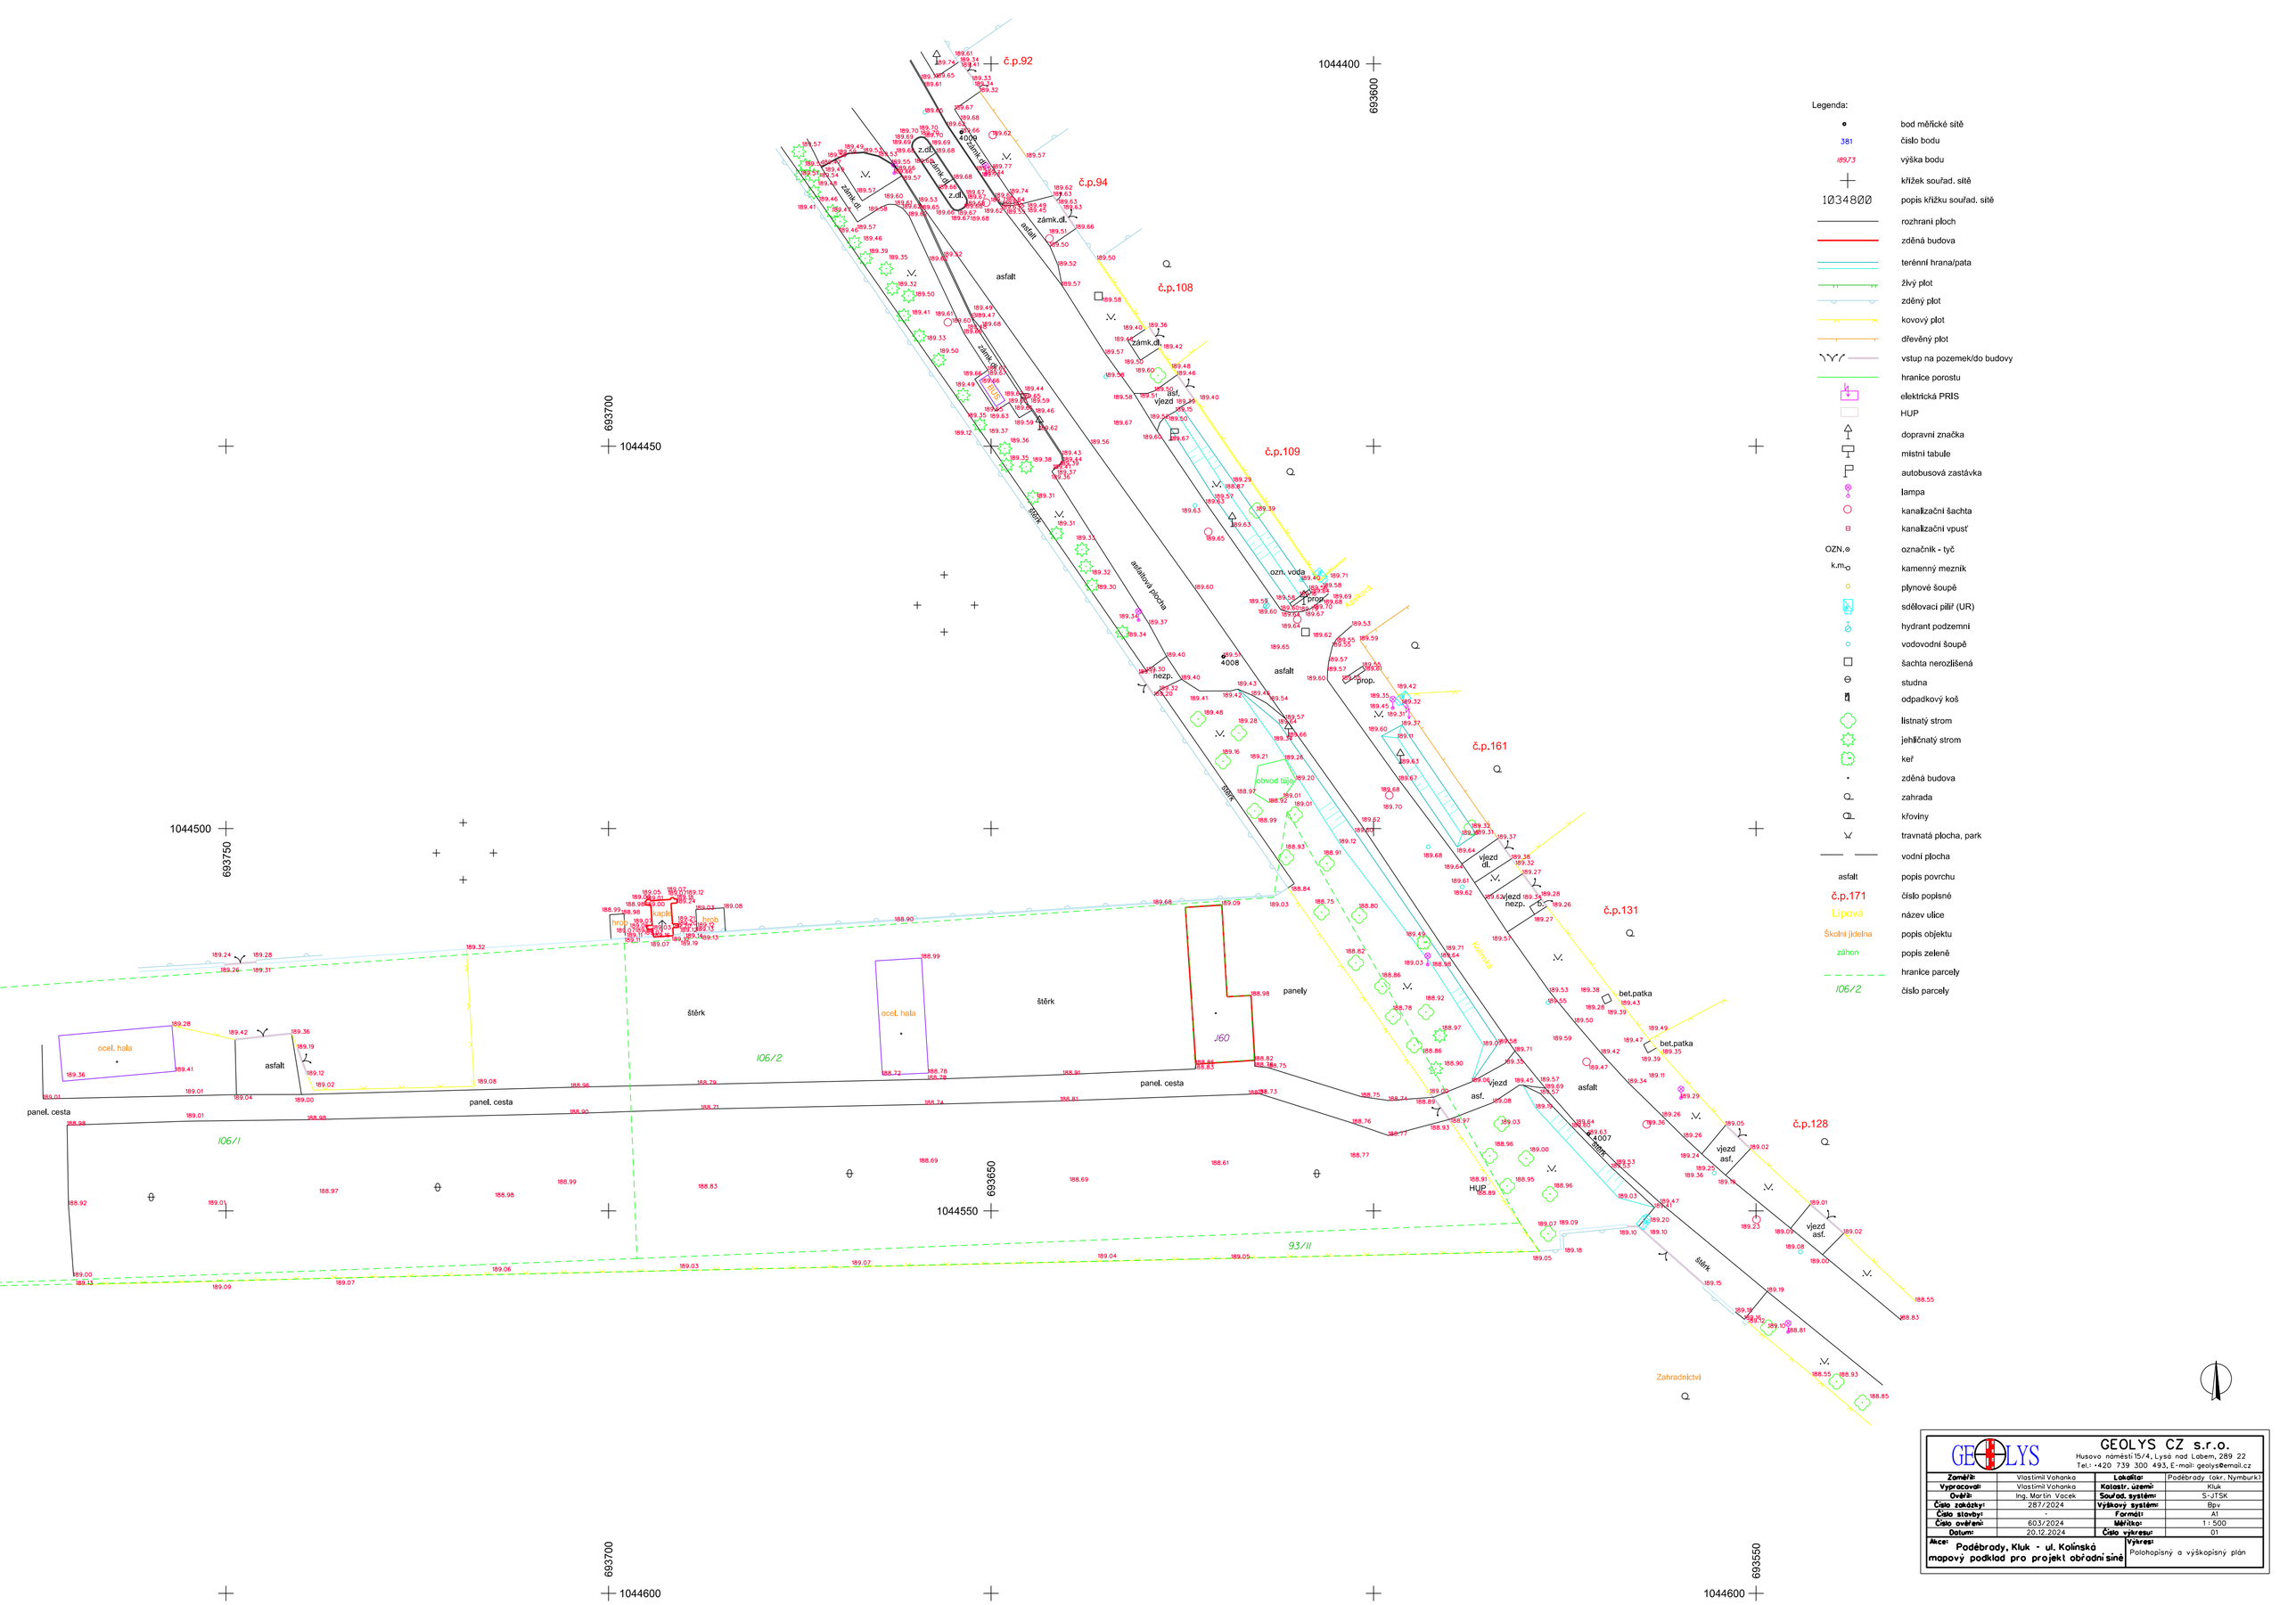


Legenda:

- bod měřické sítě
- 381 číslo bodu
- 189.73 výška bodu
- křížek souřad. sítě
- 1034800 popis křížku souřad. sítě
- rozhraní ploch
- zděná budova
- terénní hrana/pata
- živý plot
- zděný plot
- kovový plot
- dřevěný plot
- vstup na pozemek/do budovy
- hranice porostu
- elektrická PRIS
- HUP
- dopravní značka
- místní tabule
- autobusová zastávka
- lampa
- kanalizační šachta
- kanalizační vpusť
- OZN. označník - tyč
- k.m. kamenný mezník
- plynové šoupě
- sdělovací pilíř (UR)
- hydrant podzemní
- vodovodní šoupě
- šachta nerozlišená
- studna
- odpadkový koš
- listnatý strom
- jehličnatý strom
- keř
- zděná budova
- zahrada
- křoviny
- travnatá plocha, park
- vodní plocha
- asfalt popis povrchu
- č.p.171 číslo popisné
- Lipová název ulice
- Školní jídelna popis objektu
- záhon popis zeleně
- hranice parcely
- 106/2 číslo parcely

GEOLYS CZ s.r.o.
Husovo náměstí 15/4, Lysá nad Labem, 289 22
Tel.: +420 739 300 493, E-mail: geolys@email.cz

Zaměřil:	Vlastimil Vohanka	Lokalita:	Poděbrady (okr. Nymburk)
Vypracoval:	Vlastimil Vohanka	Katastr. území:	Kluk
Ověřil:	Ing. Martin Vacek	Souřad. systém:	S-JTSK
Číslo zakázky:	287/2024	Výškový systém:	Bpv
Číslo stavby:	-	Formát:	A1
Číslo ověření:	603/2024	Měřítko:	1 : 500
Datum:	20.12.2024	Číslo výkresu:	01

Akce: **Poděbrady, Kluk - ul. Kolínská mapový podklad pro projekt obřední síně**

Výkres: Polohopisný a výškopisný plán