



EMONTAS s.r.o.
JIRÁSKOVA 1273/7A
779 00 Olomouc

Smlouva o dílo

Č. 0090/09/25

mezi smluvními stranami:

MĚSTSKÝ ÚŘAD HANUŠOVICE Hlavní 92, 788 33 HANUŠOVICE		Čís.dop.:
Č.j.: MUHA	21-10-2025	zpracov.:
Datum:	21-10-2025	přil.:
PID:	MUHAX00	
pozn.:		

Zhotovitel

Obchodní jméno: **EMONTAS s.r.o.**
Sídlo - Adresa: **Jiráskova 1273/7A , 779 00 Olomouc**
Zapsána v obchodním rejstříku u KS v Ostravě, odd. C, vložka 27650
zastoupená: **Zdeňkem Novákem**
IČ: **25883551**
DIČ: **CZ25883551**
Bankovní spojení: **KB Zábřeh číslo účtu 5917630277/0100**
Osoba oprávněná k samostatnému jednání ve věcech této smlouvy:

technicky: **Jiří Suchánek** tel. 737 249 303
finančně: **Zdenek Novák** tel. 605 141 452 (dále jen zhotovitel)

Objednatel

Obchodní jméno: **Město Hanušovice**
Sídlo: **Hlavní 92, 788 33 Hanušovice**
IČ: **00302546**
DIČ: **CZ00302546**
Bankovní spojení: **KB**
Číslo účtu:
Osoba oprávněná k jednání ve věcech této smlouvy: **Marek Kostka, starosta města**

1. Předmět a rozsah díla.

- 1.1. Předmětem této smlouvy je výstavba trafostanice včetně technologie, dle cenové nabídky č. 0090/09/25, která je nedílnou součástí této smlouvy, včetně nákresu skeletu.

Rozpis prací: 42.22.22 – Výstavba místních a komunikačních sítí.

2. Čas plnění, záruka za jakost a odpovědnost za vady.

- 2.1. Termín předání staveniště: do 20.10.2025
2.2 Termín uvedení trafostanice do provozu: do 22.12.2025
2.3 Termín předání díla: do 29.12.2025

- 2.4 Smluvní strany si současně sjednávají záruční dobu a to na stavební část 60 měsíců, montáže 36 měsíců, ostatní části - vybavení trafostanice, dle záručních podmínek výrobce.

3. Cena za dílo a financování díla.

Celková cena za splnění předmětu smlouvy je ve výši: 4 650 100 Kč

- 3.1. Dílčí plnění částka **2 000 000 Kč** po dodávce skeletu a technologie trafostanice. Splatnost platebních dokladů je 14 dnů.
- 3.2. Konečná faktura bude vystavena na základě předávacího protokolu, díla prostého vad a nedodělků, podepsaného zástupci obou smluvních stran, jehož součástí bude revize trafostanice a originál stavebního deníku a to v celkové výši **2 650 100 Kč**. Splatnost platebních dokladů je 14 dnů.
- 3.3. Objednatel je povinen přiznat a zaplatit daň.
- 3.4. Objednatel se zavazuje, že v případě zrušení objednávky, uhradí veškeré vzniklé náklady spojené s realizací zakázky.
- 3.5. Nedílnou součástí této SOD je cenová nabídka č.0090/09/25
- 3.6. Dodavatel si vyhrazuje právo, že do nezaplacení konečné faktury, zůstává dílo jeho majetkem. Veškerá dokumentace jako jsou revize, atesty..., budou objednateli předány po uhrazení konečné faktury za dílo.

4. Další ujednání.

Osobami za koordinaci stavby s právem zápisu do stavebního deníku byly určeny:

Za zhotovitele:	Jiří Suchánek	tel: 737 249 303
	Ing. Maksim Klementev	tel: 733 605 590
Za objednatele:	Mark Kostka	tel: 602 719 262

5. Závěrečná ustanovení.

- 5.1 Tato smlouva nabývá platnosti a účinnosti dnem podpisu obou smluvních stran a může být měněna nebo doplňována pouze formou číslovaných písemných dodatků podepsaných oběma smluvními stranami, a to pod sankcí jejich neplatnosti. Písemná forma je nezbytná i pro právní úkony směřující ke zrušení smlouvy.
- 5.2 Smlouva je vyhotovena ve dvou stejnopisech s platností originálu, z nichž objednatel a zhotovitel obdrží jeden stejnopis.
- 5.3 Fyzické osoby, které smlouvu uzavírají jménem jednotlivých smluvních stran, tímto prohlašují, že jsou plně oprávněny k platnému uzavření smlouvy.

- 5.4 Smluvní strany prohlašují, že tato smlouva je projevem jejich svobodné, vážné, určité a srozumitelné vůle, že ji uzavírají dobrovolně, nikoliv v tísní, pod nátlakem nebo za nápadně jednostranně nevýhodných podmínek, na důkaz čehož připojují své podpisy.
- 5.5 Uzavření této smlouvy bylo dne 22.09.2025 schváleno Radou města Hanušovice pod usnesením č. 857/86R/2025.

V Olomouci dne 15.10.2025

Za objednatele :


Marek Kostka


MĚSTO HANUŠOVICE
Hlavní č.p. 92
788 33 HANUŠOVICE
okr. Šumperk

V Olomouci dne 11.10.2025

Za zhotovitele :

Zdenek Novák

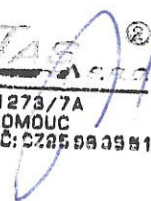
F-MENTAS
JIRÁSKOVA 1273/7A
779 00 OLOMOUČ
IČO: 25883551 DIČ: CZ25883551



EMONTAS s.r.o.
Jiráskova 1273/7A
779 00 Olomouc

CENOVÁ NABÍDKA NA TRAFOSTANICI,

ČÍSLO NABÍDKY

0090/09/25

PŘEDKLADATEL NABÍDKY

EMONTAS s.r.o.

NÁZEV ŽADATELE

Město Hanušovice p. Langer tel: 603 579 163

TS Hanušovice TYP TRAFOSTANICE

ARMES 10400/300

POVĚŘENÍ ZÁSTUPCI VE VĚCECH

Smluvních : Zdeněk Novák – jednatel společnosti tel: 605 141 452

Technických : Jiří Suchánek - technik tel: 737 249 303

Zadání nabídky

Nabídka byla zpracována dle předložené PD

1) Předmět nabídky – trafostanice

Kiosková, zevnitř obslužná trafostanice, typ **ARMES 2,96x7.96 – 2 kiosky** střecha spádovaná, betonová, venkovní omítka syntetická. Barva omítky a kovových částí dle požadavku zákazníka.

Vybavení stanice - skelet

- Dveře a větrací žaluzie z ocelového pozinkovaného plechu, včetně nástřiku práškovou barvou dle požadavku zákazníka. Dveře jsou vybaveny zámkem DIRAC, a vložkou FAB.
- Dveře pro přístup ke skříni měření USM
- Schránka na dokumentaci
- Schránka pro náhradní klíče
- Dřevěné zábrany pro zamezení vstupu k transformátorům
- Kabelové průchodky pro kabely VN 2 ks HAUF HD 150 včetně smršťovací manžety
- U vstupů pro kabely NN – průchodková deska 2 x 10 ks/75
- Zemnicí průchodky HD pro připojení vnitřního a vnějšího uzemnění – 2 ks
- Bezpečnostní a popisové tabulky na dveřích trafostanice
- Barva pro případnou opravu venkovní fasády a kov. komponentů
- Úchytné konstrukce pro připevnění rozvaděčů VN, NN a USM

Vybavení stanice – technologie

- Rozvaděč VN část odběratel – EFACEC v sestavě dle PD+ 6 ks pojistka VN
- Rozvaděč NN dle PD – 2 ks
- Rozvaděč RC dle PD – 2 ks
- Skříň měření USM
- **Transformátor ol.herm. – 22/04 – 630 kVA EK 2 / 2 ks**
- Vnitřní osvětlení stanice zářivkové – prostor obsluhy VN, prostor stanoviště transformátoru
- Vnitřní uzemňovací soustavou
- Venkovní uzemňovací soustavou
- Propojovací kabely VN vývod na transformátor – 2 x KABEL AXEKCY 3 x 1 x 35 mm včetně kab .souborů a konektorů.
- Propojovací kabely NN 2 x vývod na transformátor – rozvaděč NN 3 x 1 x 240 mm

Doprava stanice

- Přebírka staveniště
- Doprava skeletu na místo stavby
- Montáž a usazení skeletu na místě stavby
- Montáž technologie ,veškerého zařízení a komponentů stanice,včetně rozvaděčů VN,NN a transformátoru
- Napěťová zkouška propojovacích kabelů
- Funkční zkoušky
- Předávka trafostanice

Dodaná dokumentace ,atesty

- Stavební a technické osvědčení
- Tech.dokumentace dodaného skeletu
- Atest zkoušek na vnitřní obl.zkrat
- Prohlášení o shodě
- Schválený MPP
- Revizní zpráva

1) Cenové údaje nabídky – trafostanice

Vybavení stanice – skelet,doprava	1 655 000,- Kč
Rozv.VN – EFACEC + 6 ks poj. VN (č.odběratel)	676 200,- Kč
Rozvaděč NN – RH1,RH2, RC1 RC2 dle PD	849 900,- Kč
Skříň měření USM	21 300,- Kč
Venkovní uzemnění	18 900,- Kč
Ostatní materiál- propoj.kabely VN, NN, kab.soubory.....	187 600,- Kč
Transformátor lejoyý herm. 22/04 kV – 630 kVA- 2 ks	789 000,- Kč
Doprava osob, materiálu ,jeřáb DEMAG 90,	84 600,- Kč
Montáže	284 800,- Kč
Technická dokumentace,atesty,revize,nap.a funkční zkoušky	37 200,- Kč
Investorská činnost	27 600,- Kč
Zpracování a scválení MPP trafostanice	18 000,- Kč
CELKOVÁ NABÍDKOVÁ CENA	4 650 100,- Kč

Uvedená cena je bez DPH

Dodací lhůta

Dodací lhůta (předání) do 11-13 týdnů od **tech. a obchodně jasné objednávky a SOD**

Garance

Na technologii dle záručních podmínek výrobce

Na montáž technologie 36 měsíců od předání a převzetí díla objednatelem

Záruční doba na stavební část 60 měsíců od předání a převzetí díla objednatelem

V nabídkové ceně není zahrnuto:

Okapový chodník TS



Ostatní komponenty a montáže neuvedené v této nabídce

Platnost cenové nabídky je 7 dní od datumu jejího zpracování.


DATUM ZHOTOVENÍ CENOVÉ NABÍDKY : 8.9.2025

**Při případné realizaci trafostanice v roce 2026 – musí již být osazeny rozvaděče
VN Airset (izolace vzduchem),**


Předpokládaná cena 1 108 000,- Kč

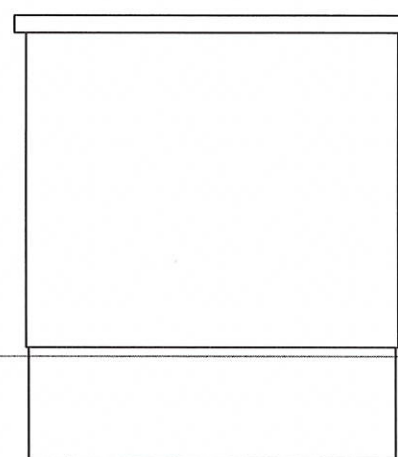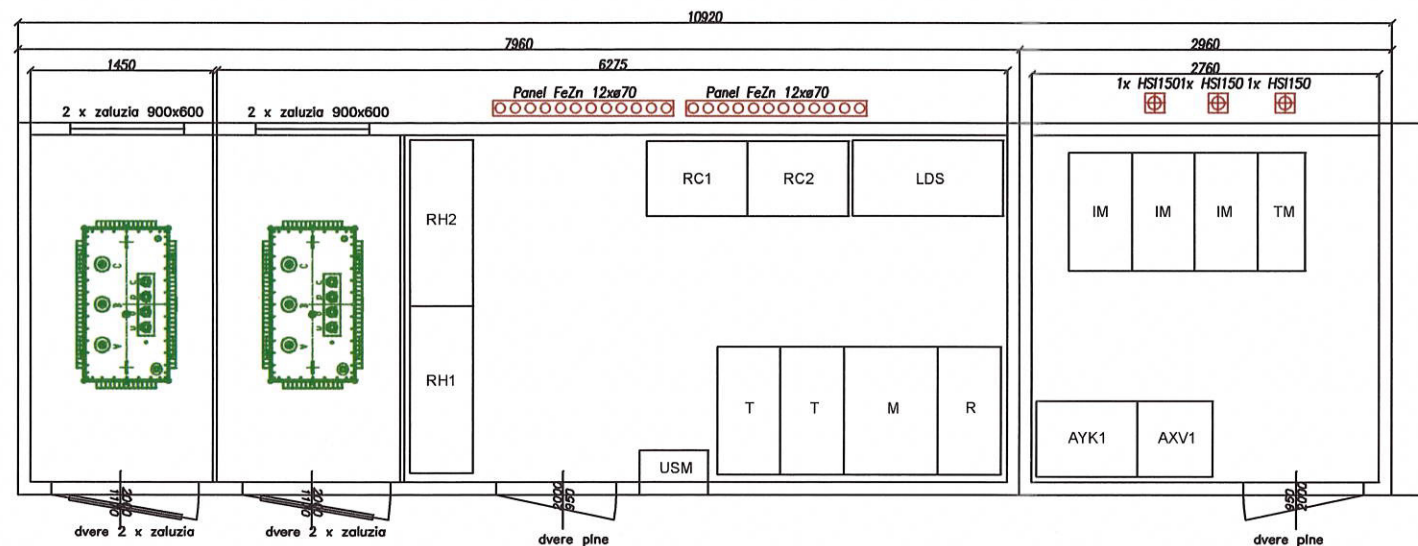


POHLED BOCNI LEVY

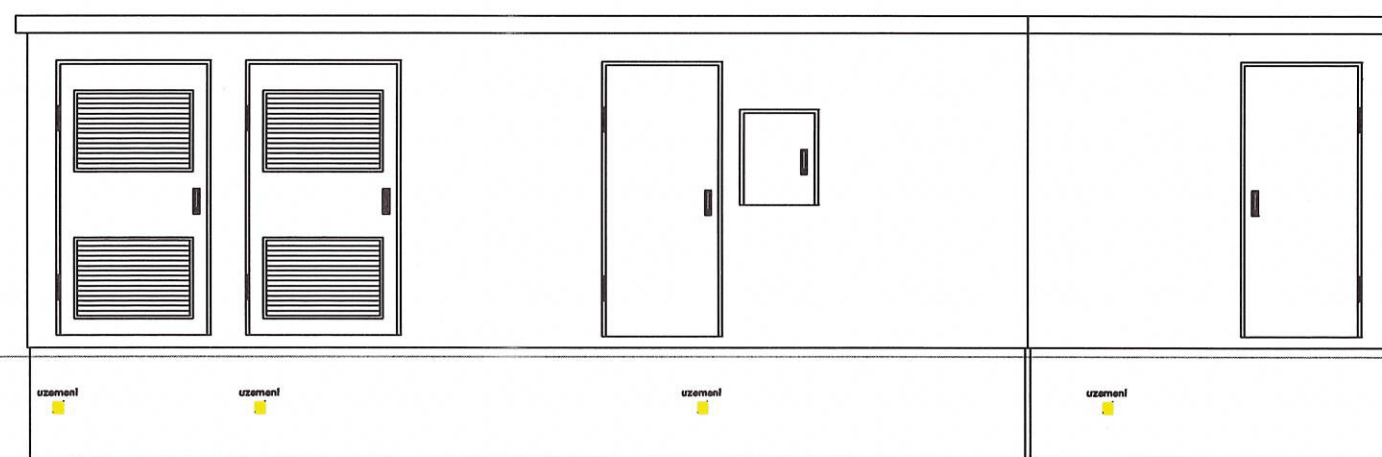

POHLED PREDNI

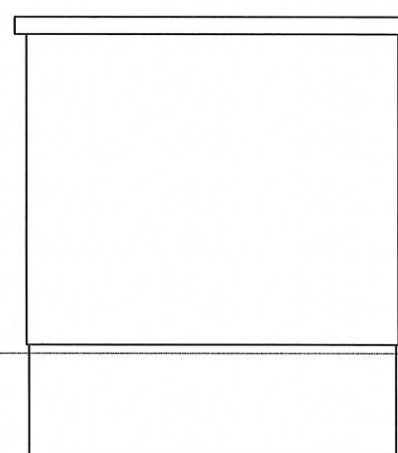

POHLED BOCNI PRAVY

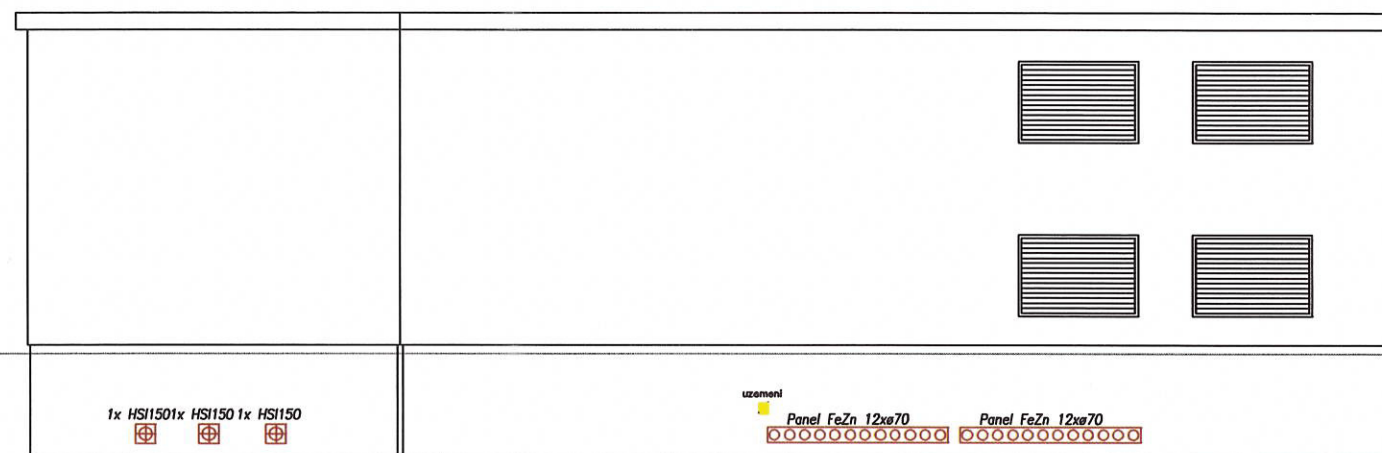

POHLED ZADNI

 F.H.U. ARMES 44-100 Gliwice ul. Głowackiego 60a	UMOWA		DATA 09.2025
	PROJEKTOWAL	D.Kamiński	
	OPRACOWAL	D.Kamiński	
	SPRAWDZIL	D.Kamiński	
TRESC RYSUNKU	SKALA	1:50	NR RYS. 02
ARMES W 300/1100			