


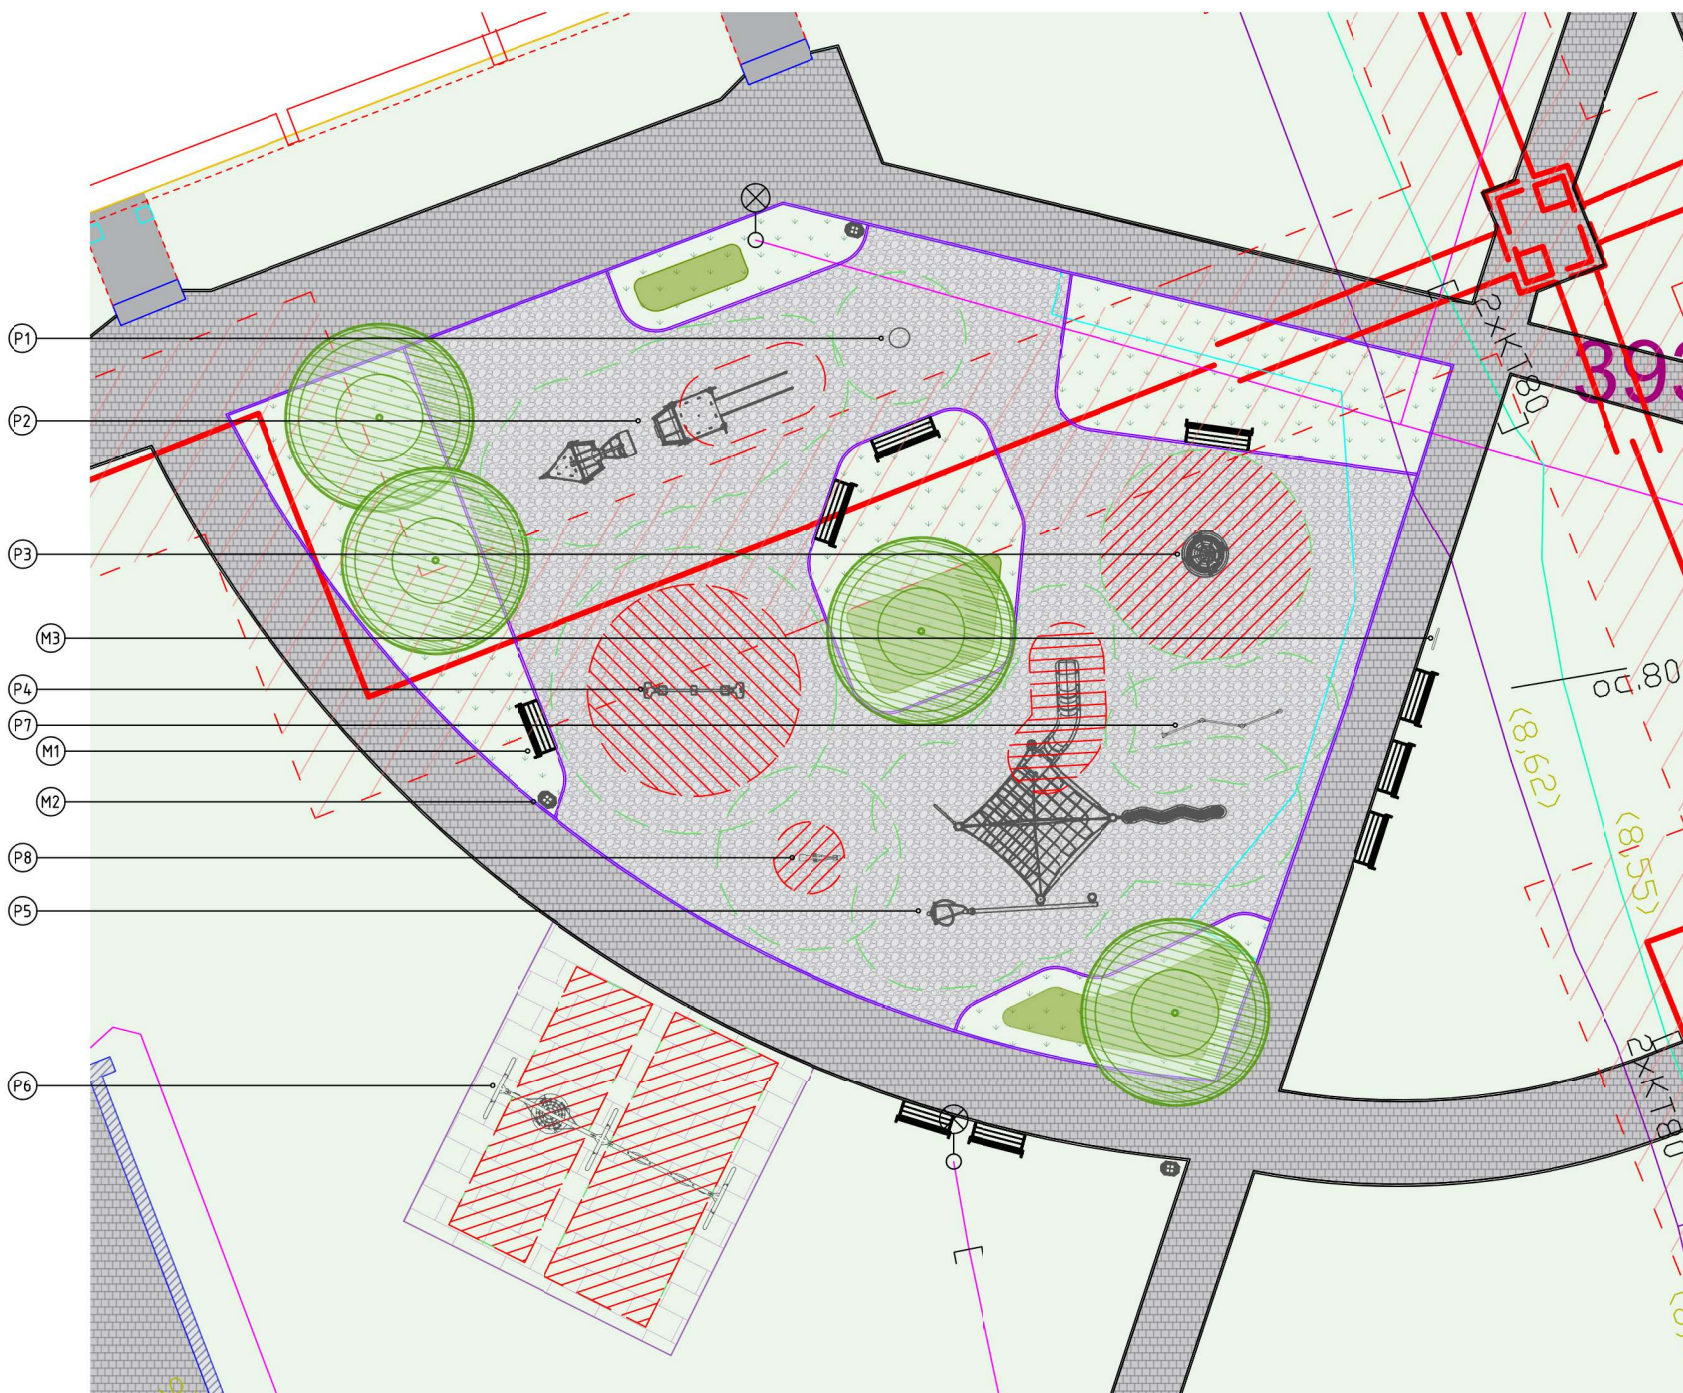

LEGENDA

- Teplovod
- Ochranné pásmo - Teplovod
- Vedení - VO
- Rostlý terén
- 145m² Zatrávnění travním semenem
- 25m² Nová výsadba keřů
- 4ks Nová výsadba stromů
- 160bm Betonová obruba tl. 50mm - přírodní
- 335m² Kačirková dopadová plocha
- 70m² Gumové zatravňovací rohože, dopadová plocha

VÝČET PRVKŮ

- P1 Točidlo, miska - Např.: ELE400024-3717LG
- P2 Herní sestava s kyvadlem - Např.: CRP250801-CUSTOM 20374444
- P3 Kolotoč - Např.: ELE400068-3217GR
- P4 Vahadlová houpačka - Např.: PCM159-CUSTOM 20374445
- P5 Lanová sestava - Např.: CRP250801-CUSTOM 20374444
- P6 Portálová houpačka - Např.: KSW924-CUSTOM 20374443
- P7 Trojhrázda - Např.: PCM803-CUSTOM 20374446
- P8 Bagr - Např.: NRO524-0911

VÝČET MOBILIÁŘE

- M1 Lavička s opěrkou - Např.: E2-151 - 9ks
- M2 Odpadkový koš - Např.: A20-5111 - 3ks
- M3 Návštěvní řád vč. konstrukce

