DRUH POVRCHU ÚZEMÍ:	KOMUNIKACE VOLNÝ TERÉN
KATASTRÁLNÍ ÚZEMÍ:	PELHŘIMOV
KRAJ:	VYSOČINA
VZDÁLENOST ŠACHET:	

ŠS1 – Š1	Š1 – Š2	Š2 – Š3	Š3 – Š4	Š4 – Š5	Š5 – Š6	Š6 – Š7	Š7 – Š8	Š8 – Š9
37,10 m	33,65 m	55,32 m	60,0 m	60,0 m	53,4 m	30,3 m	24,9 m	30,6 m

VĚTEV "S" - SPLAŠKOVÁ KANALIZACE - SO 08

MĚŘÍTKO M 1:1000/100

KM 0,000 - 0,998

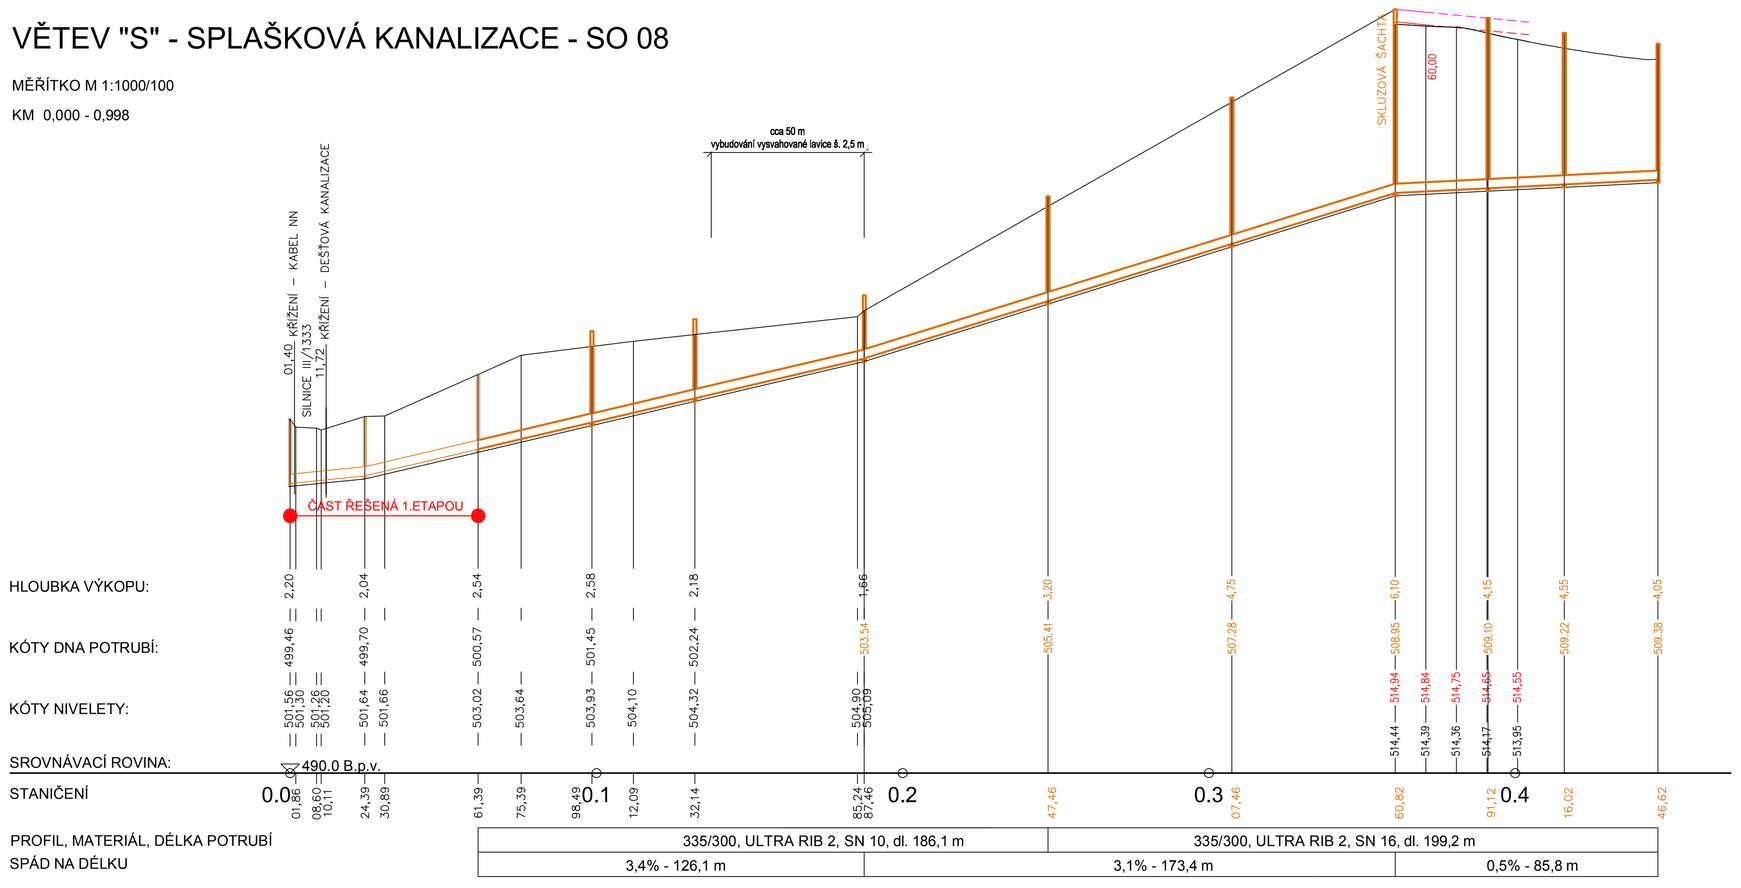

POZNÁMKA

HLOUBKA VÝKOPŮ MĚŘENA OD SILNIČNÍ PLÁNĚ (V KOMUNIKACI) NEBO OD STÁVAJÍCÍHO TERÉNU NA VÝKRESE NEJSOU NAZNAČENY VŠECHNY STÁVAJÍCÍ ANI NOVÉ INŽENÝRSKÉ SÍTĚ. PŘED ZAHÁJENÍM PRACÍ MUSÍ INVESTOR ZAJISTIT JEJICH VYTYČENÍ SPRÁVCEM SÍTÍ A JEJICH OZNAČENÍ NA MÍSTĚ DLE PLATNÝCH PŘEDPISŮ.

Výškový systém Bpv.

Hl. inž. projektu	Ing. Karel Kupec autorizovaný inženýr pro pozemní stavby	Číslo zakázky	Archivní číslo	Paré	
Vedoucí projektant	Ing. Petr Olšiňák autorizovaný inženýr pro pozemní stavby	49-08	1036/A		
Projektant	Zdeněk Rajdlík rajdlik@studio-a.cz				
Název akce	Průmyslová zóna Ke Skrýšovu, Pelhřimov - II. etapa SO 03 - Kanalizační sběrač S	studio A projekční a inženýrská kancelář Ing. Karel Kupec, Strachovská 333, 39001 Pelhřimov mail@studio-a.cz Tel.: +420 565 323 563 www.studio-a.cz Fax: +420 565 322 563			
Investor	Město Pelhřimov, Masarykovo nám. 1, Pelhřimov	Datum	02/10/2013		
Uloženo	v:\1036 - pz ke skrýšovu\ii. etapa\spl\pdps\sběrač s.dwg	Stupeň projektu	PDPS		
Obsah výkresu	Podélný profil - sběrač S	Formát 14 A4	Měřítko 1:1000/100	Číslo výkresu F.2.5.	