KATASTRÁLNÍ ÚZEMÍ:	ORNÁ PŮDA
DRUH POZEMKŮ:	PELHŘIMOV
KRAJ:	VYSOČINA

PODÉLNÝ PROFIL - STL PLYNOVOD - SO 05 M 1:1000/100

Rozsah: km 0,00000 - km 1,46000

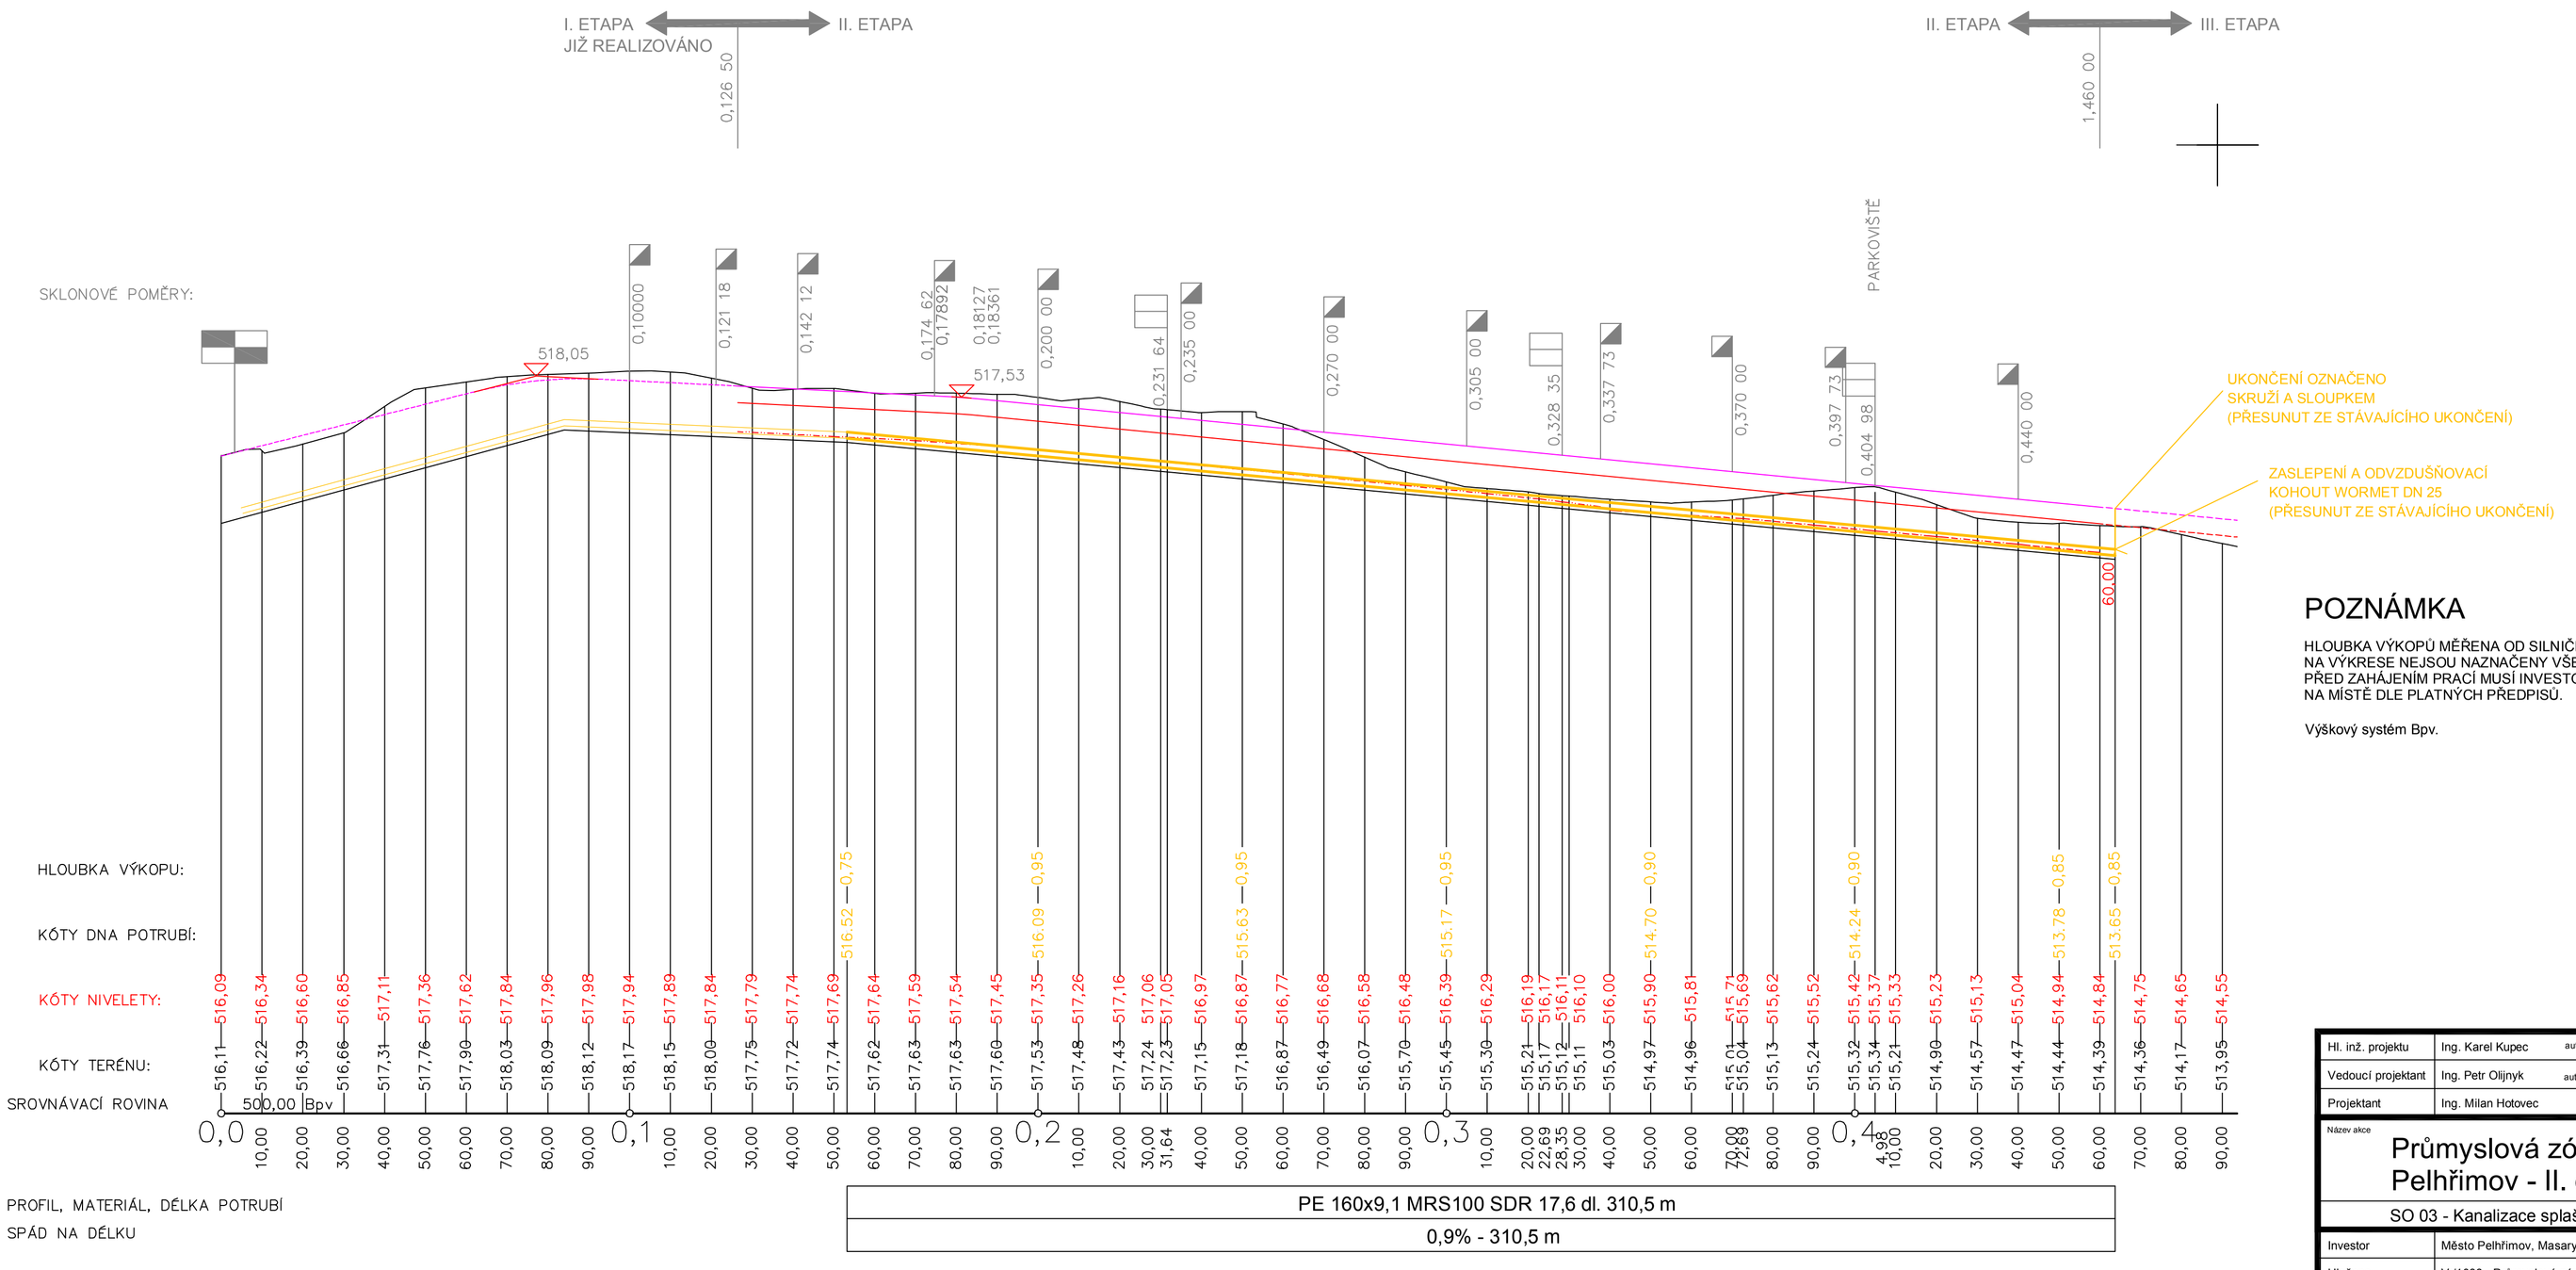

POZNÁMKA

HLOUBKA VÝKOPŮ MĚŘENA OD SILNIČNÍ PLÁNĚ (V KOMUNIKACI) NEBO OD STÁVAJÍCÍHO TERÉNU NA VÝKRESE NEJSOU NAZNAČENY VŠECHNY STÁVAJÍCÍ ANI NOVÉ INŽENÝRSKÉ SÍTĚ. PŘED ZAHÁJENÍM PRACÍ MUSÍ INVESTOR ZAJISTIT JEJICH VYTÝČENÍ SPRÁVCEM SÍTÍ A JEJICH OZNAČENÍ NA MÍSTĚ DLE PLATNÝCH PŘEDPISŮ.

Výškový systém Bpv.

PROFIL, MATERIÁL, DÉLKA POTRUBÍ	PE 160x9,1 MRS100 SDR 17,6 dl. 310,5 m
SPÁD NA DÉLKU	0,9% - 310,5 m

Hl. inž. projektu	Ing. Karel Kupec	autorizovaný inženýr pro pozemní stavby	Číslo zakázky	Archivní číslo	Paré
Vedoucí projektant	Ing. Petr Olšiňyk	autorizovaný inženýr pro pozemní stavby	49-08	1036/A	
Projektant	Ing. Milan Hotovec				

Název akce

Průmyslová zóna Ke Skrýšovu, Pelhřimov - II. etapa

SO 03 - Kanalizace splašková a kanalizační sběrač S

studio b
projekční a inženýrská kancelář
Ing. Karel Kupec, Strachovská 333, 39301 Pelhřimov
mail@studio-a.cz Tel.: +420 565 323 563
www.studio-a.cz Fax: +420 565 322 563

Investor	Město Pelhřimov, Masarykovo náměstí 1, 393 01 Pelhřimov	Datum	02/10/2013
Uloženo	V:/1036 - Průmyslová zóna Ke Skrýšovu/situace II.etapa-PP.dwg	Stupeň projektu	PDPS
Obsah výkresu: Podélný profil - STL plynovod	Formát: 8 x A4	Měřítko: 1:1000/100	Číslo výkresu: D.3.3.