


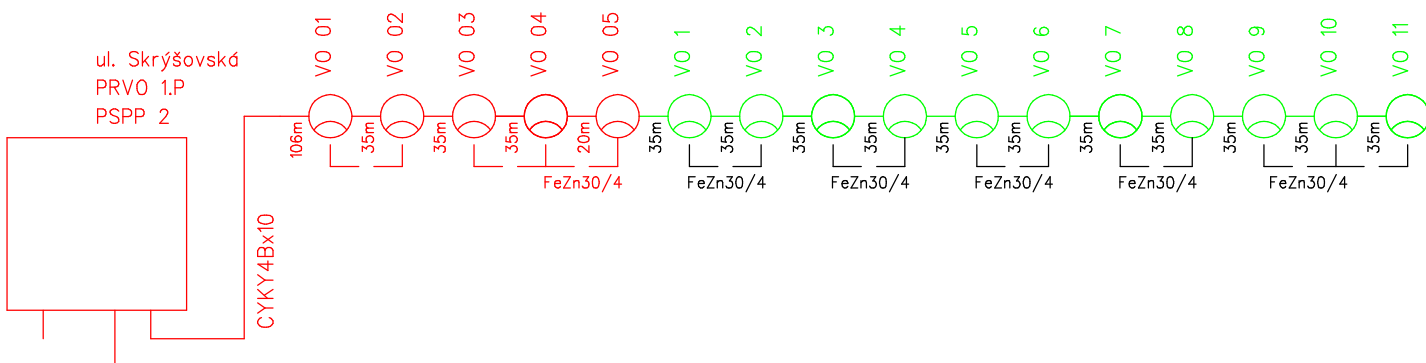

Poznámka:

Zařízení NN:

Rozvodná soustava: 3PEN stř.50Hz 400V/TN-C

Ochrana před nebezpečným dotykem ochranou samočinným odpojením od zdroje podle ČSN 33 2000-4-41

Ocelové sloupky budou uzemněny páskem FeZn30/4mm

Rozvody navrženy vodiči CYKY4x10

— stávající zařízení VO

— projektované zařízení VO

Zod.projektant: Ing. O. Ira	Vypracoval: Ing. Oldřich Ira	Projektování el. zařízení Ing. Oldřich Ira A. Sovy 727 393 01 Pelhřimov tel. 565332432	
Okres: Pelhřimov	MěÚ: Pelhřimov		
Investor: Město Pelhřimov			
Stavba:		Měř.:	Výkres č.:
Průmyslová zóna ke Skřýšovu, Pelhřimov		Datum: 06/2013	D3.5
II. etapa		Formát:	
SO 06 Veřejné osvětlení		Arch.číslo:	
Obsah: Schéma propojení		1621/2013	