


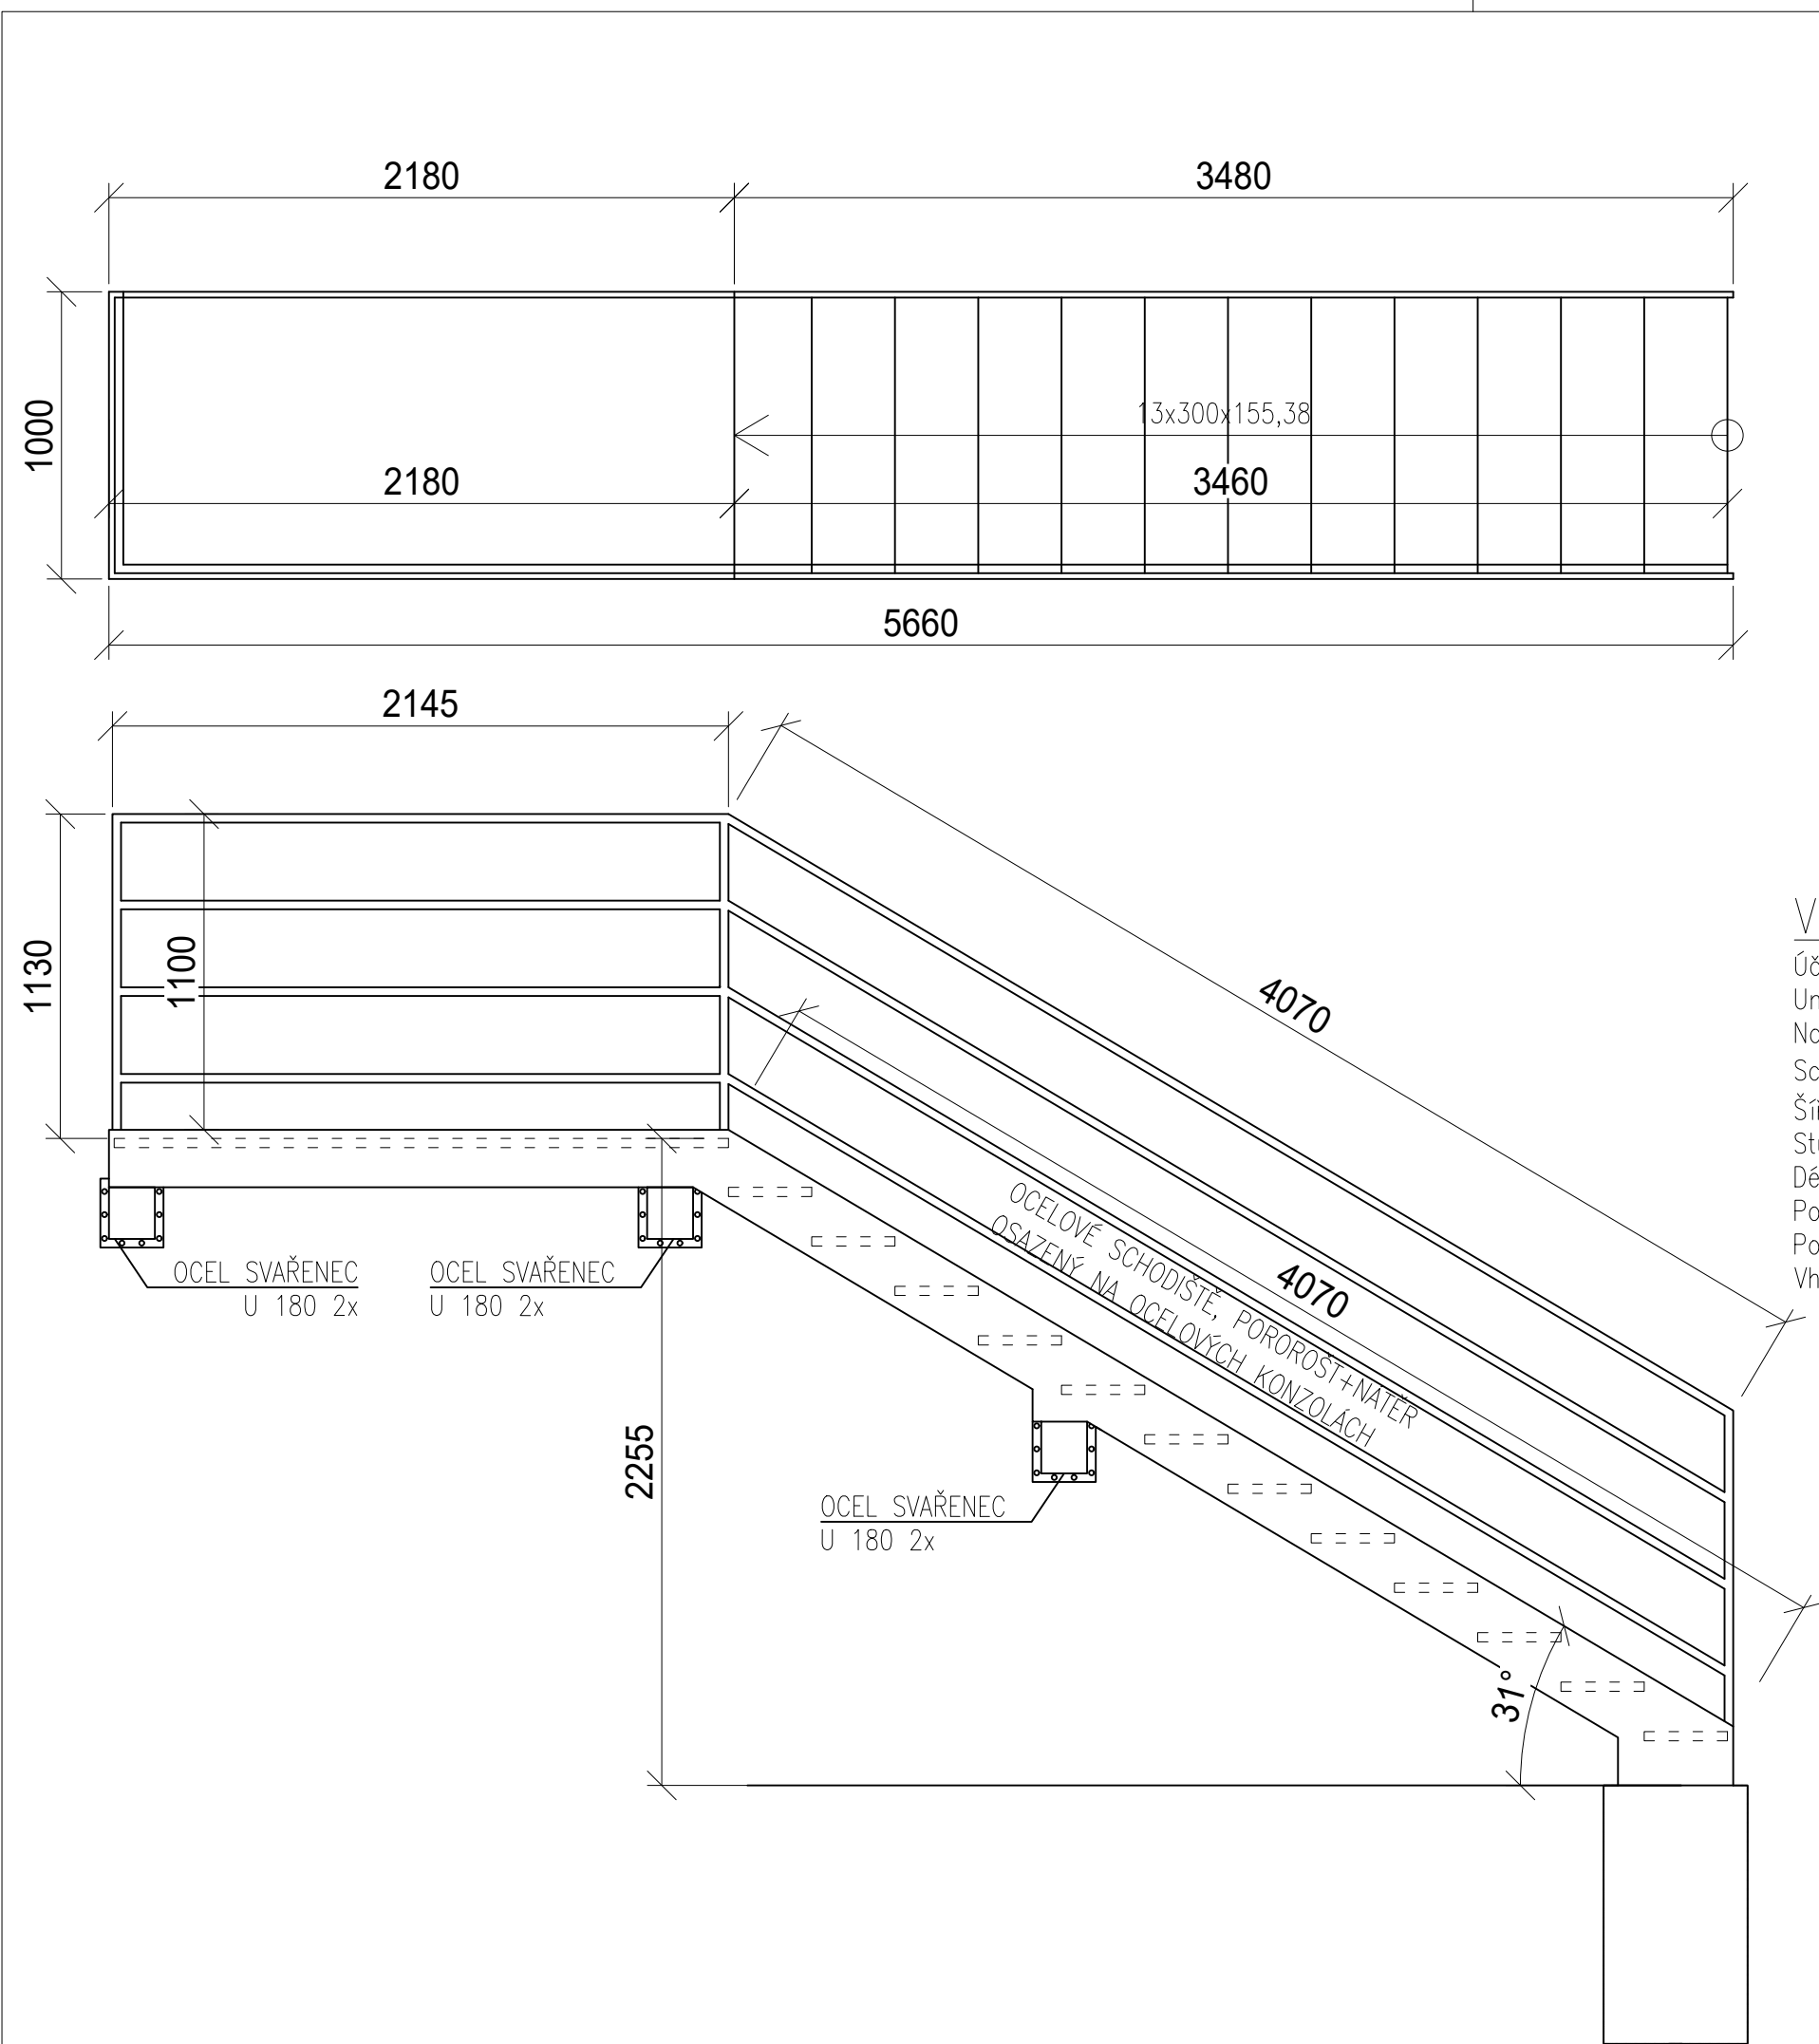

Venkovní ocelové schodiště

Účel: přístup do podkrovních prostor objektu S001
Umístění: exteriér, kotveno do zděné stěny pomocí ocelových U profilů
Nosná konstrukce: 2× svařené U profily U 180, tvoří konzolu, zapuštěné do zdiva
Schodnice: plně nerezové pásy (pláty) o tloušťce 20 mm, výška pásu navržena cca 250 mm
Šířka schodišťového ramene: 1000 mm
Stupně: pororošt 16 × 300 × 155,38 mm, osazen mezi schodnice přes úhelníky
Délka ramene: 4,07 m
Podesta: 1000 × 2180 m, pororošt + rám z ocelových profilů
Povrchová úprava: žárový zinek pro běžné oceli, nerezové části bez povrchové úpravy
Vhodné pro venkovní použití, protiskluzné, volně odvodněné

±0,000=354,59 M.N.M.

UPOZORNĚNÍ: PŘEDKLÁDANÁ PROJEKTOVÁ DOKUMENTACE JE URČENA POUZE PRO ÚČELY ÚZEMNÍHO A STAVEBNÍHO ŘÍZENÍ. NENAHRAZUJE REALIZAČNÍ DOKUMENTACI.		Ing. Ludvík Sláma Bieblova 22 613 00, Brno ČKAIT: 1001660	
Projektant :	Ing. Ludvík Sláma, Bieblova 22, 613 00 Brno		
Vypracoval:	Ing. Ondřej Fukan, Jaroslava Svobody 22, 664 47 Střelice		
Stavebník:	Obec Račice–Pístovice, Račice 72, 683 05 Račice–Pístovice		
STAVBA: Stavební úpravy areálu bývalé sladovny, ETAPA II - Račice-Pístovice		Stupeň PD:	DSP
		Datum:	07/2025
		Formát:	A3
Místo stavby: parc.č. 186, 78, 959/1, 959/9 k.ú. Račice–Pístovice, 683 05 Račice–Pístovice		Měřítko:	1:25
VÝKRES: POROROŠTOVÉ SCHODIŠTĚ		Číslo výkresu:	D1.1.46