


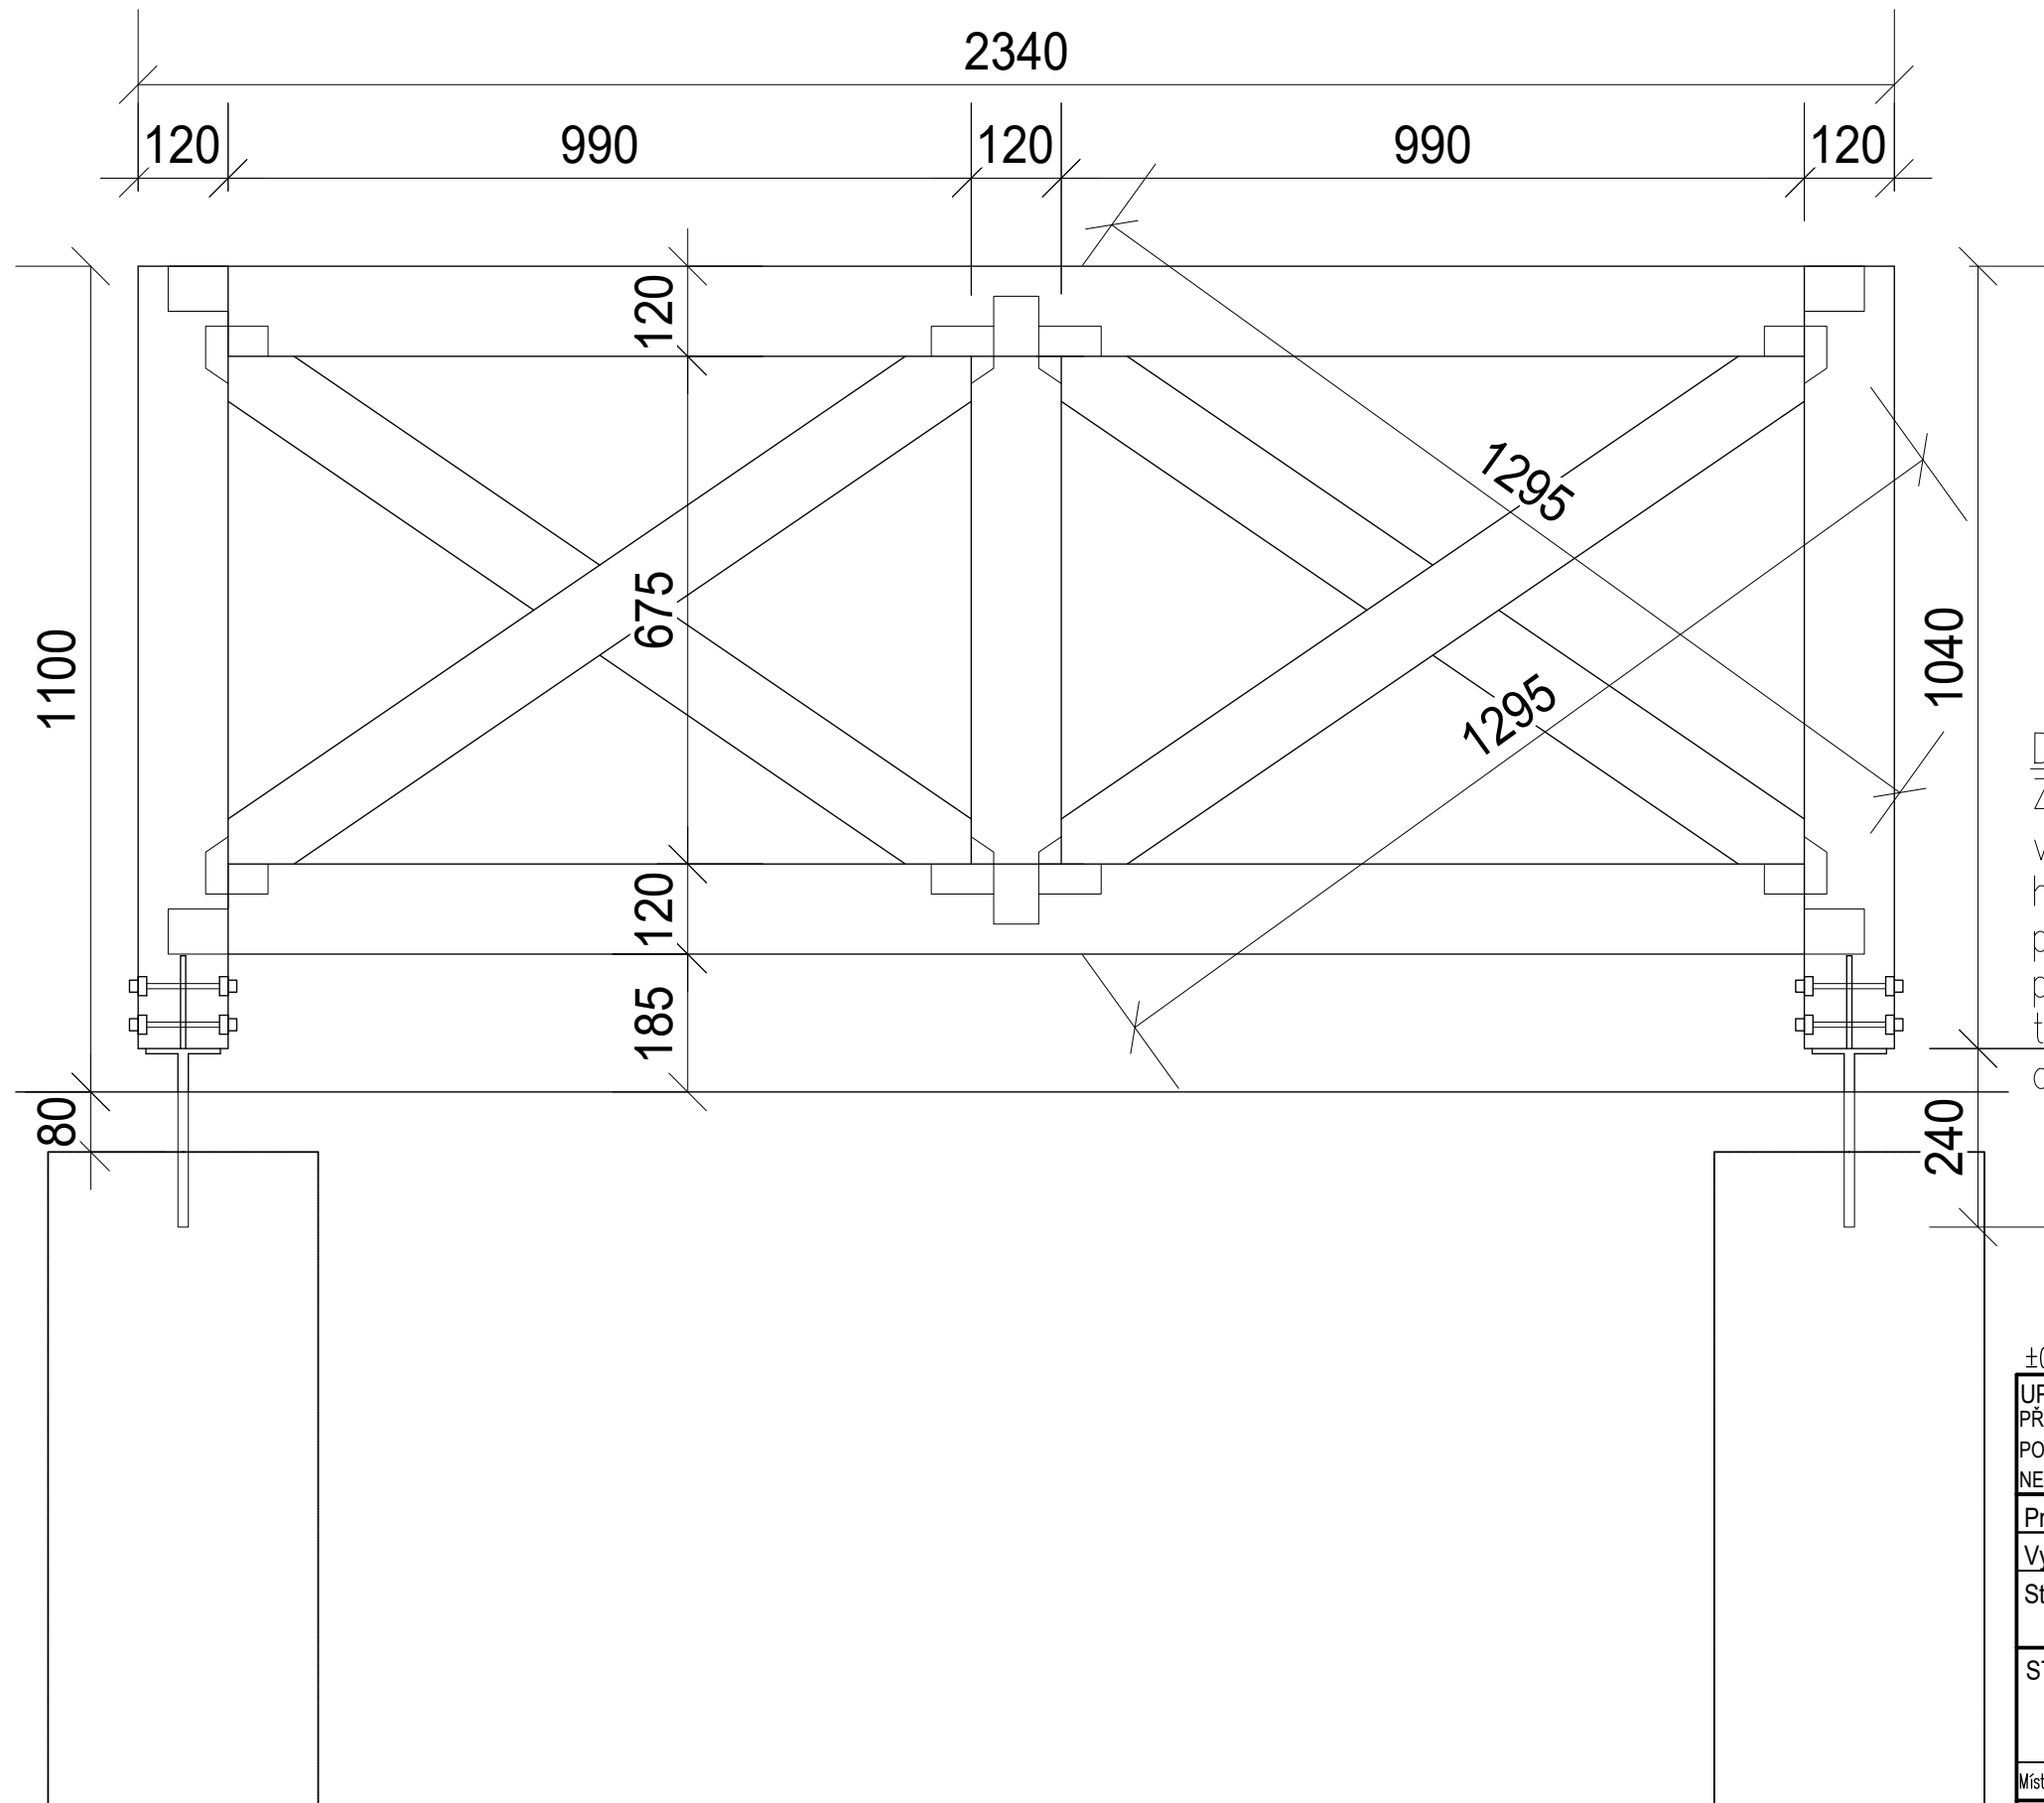

Dřevěné zábradlí

Zábradlí ze smrkového dřeva, celková délka 16,23 m, výška 1,0 m. Hlavní nosné prvky (sloupky, madlo) z hranolů 120×120 mm. Výplň tvořena křížovým rastem z profilů 100×100 mm. Propojení konstrukce s podkladem pomocí ocelových kotevních šroubů. Ostatní spoje tesařské. Vhodné pro venkovní použití, dřevo povrchově ošetřeno nátěrem pro exteriér.

±0,000=354,59 M.N.M.

UPOZORNĚNÍ: PŘEDKLÁDANÁ PROJEKTOVÁ DOKUMENTACE JE URČENA POUZE PRO ÚČELY ÚZEMNÍHO A STAVEBNÍHO ŘÍZENÍ. NENAHRAZUJE REALIZAČNÍ DOKUMENTACI.		Ing. Ludvík Sláma Bieblova 22 613 00, Brno ČKAIT: 1001660	
Projektant :	Ing. Ludvík Sláma, Bieblova 22, 613 00 Brno		
Vypracoval:	Ing. Ondřej Fukan, Jaroslava Svobody 22, 664 47 Střelice		
Stavebník:	Obec Račice–Pístovice, Račice 72, 683 05 Račice–Pístovice		
STAVBA: Stavební úpravy areálu bývalé sladovny, ETAPA I - Račice-Pístovice		Stupeň PD:	DSP
		Datum:	07/2025
		Formát:	A3
Místo stavby: parc.č. 186, 78, 959/1, 959/9 k.ú. Račice–Pístovice, 683 05 Račice–Pístovice		Měřítko:	1:15
VÝKRES: ZÁBRADLÍ DŘEVĚNÉ		Číslo výkresu:	D.1.1.47