


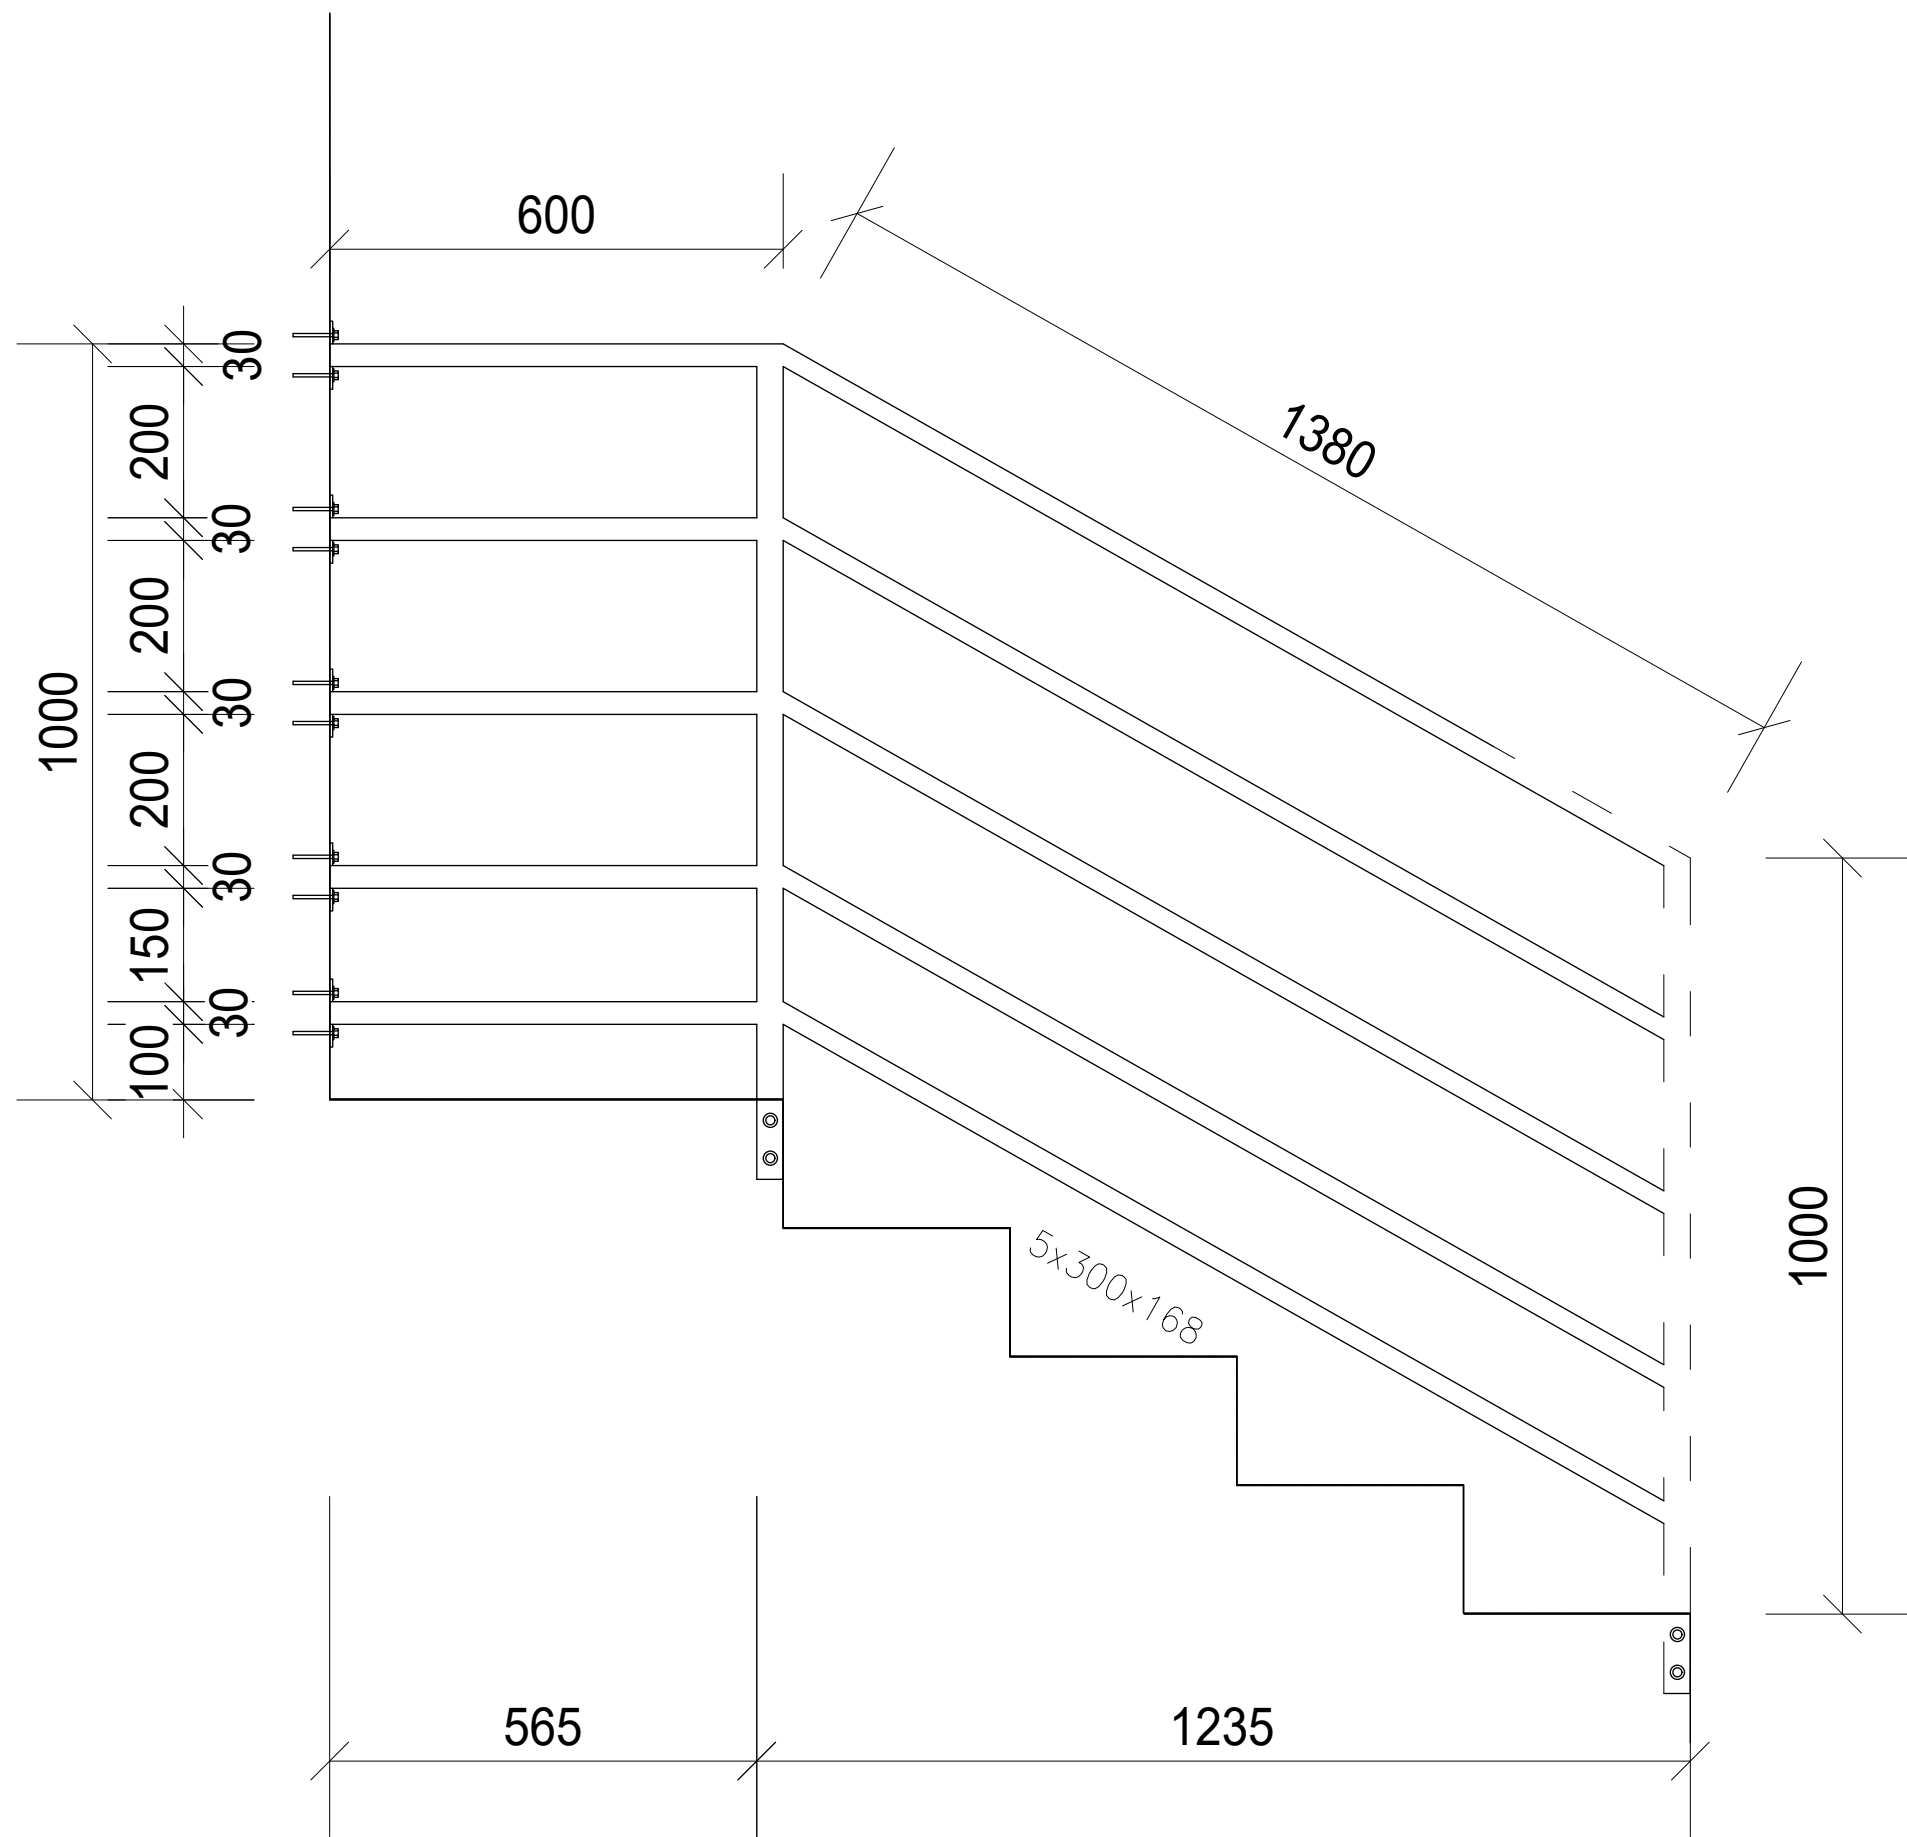

Ocelové zábradlí
Ocelové zábradlí z kruhových trubek Ø 42,4 mm, celková délka 1,980 m, výška 1,0 m. Hlavní nosné prvky (sloupky i madlo) ze stejného profilu Ø 42,4 mm. Výplň tvořena vodorovnými kruhovými pruty Ø 30 mm. Povrchová úprava: základní nátěr + vrchní nátěr pro exteriér. Kotvení k ocelové konstrukci schodiště/podesty. Vhodné pro venkovní použití.

±0,000=354,59 M.N.M.		Ing. Ludvík Sláma Bieblova 22 613 00, Brno ČKAIT: 1001660	
UPOZORNĚNÍ: PŘEDKLÁDANÁ PROJEKTOVÁ DOKUMENTACE JE URČENA POUZE PRO ÚČELY ÚZEMNÍHO A STAVEBNÍHO ŘÍZENÍ. NENAHRAZUJE REALIZAČNÍ DOKUMENTACI.			
Projektant :	Ing. Ludvík Sláma, Bieblova 22, 613 00 Brno		
Vypracoval:	Ing. Ondřej Fukan, Jaroslava Svobody 22, 664 47 Střelice		
Stavebník:	Obec Račice–Pístovice, Račice 72, 683 05 Račice–Pístovice		
STAVBA: Stavební úpravy areálu bývalé sladovny, ETAPA II - Račice-Pístovice		Stupeň PD:	DSP
		Datum:	07/2025
		Formát:	A3
		Měřítko:	1:10
Místo stavby: parc.č. 186, 78, 959/1, 959/9 k.ú. Račice–Pístovice, 683 05 Račice–Pístovice		Číslo výkresu:	D.1.1.48
VÝKRES: ZÁBRADLÍ VYROVNÁVACÍHO SCHODIŠTĚ			