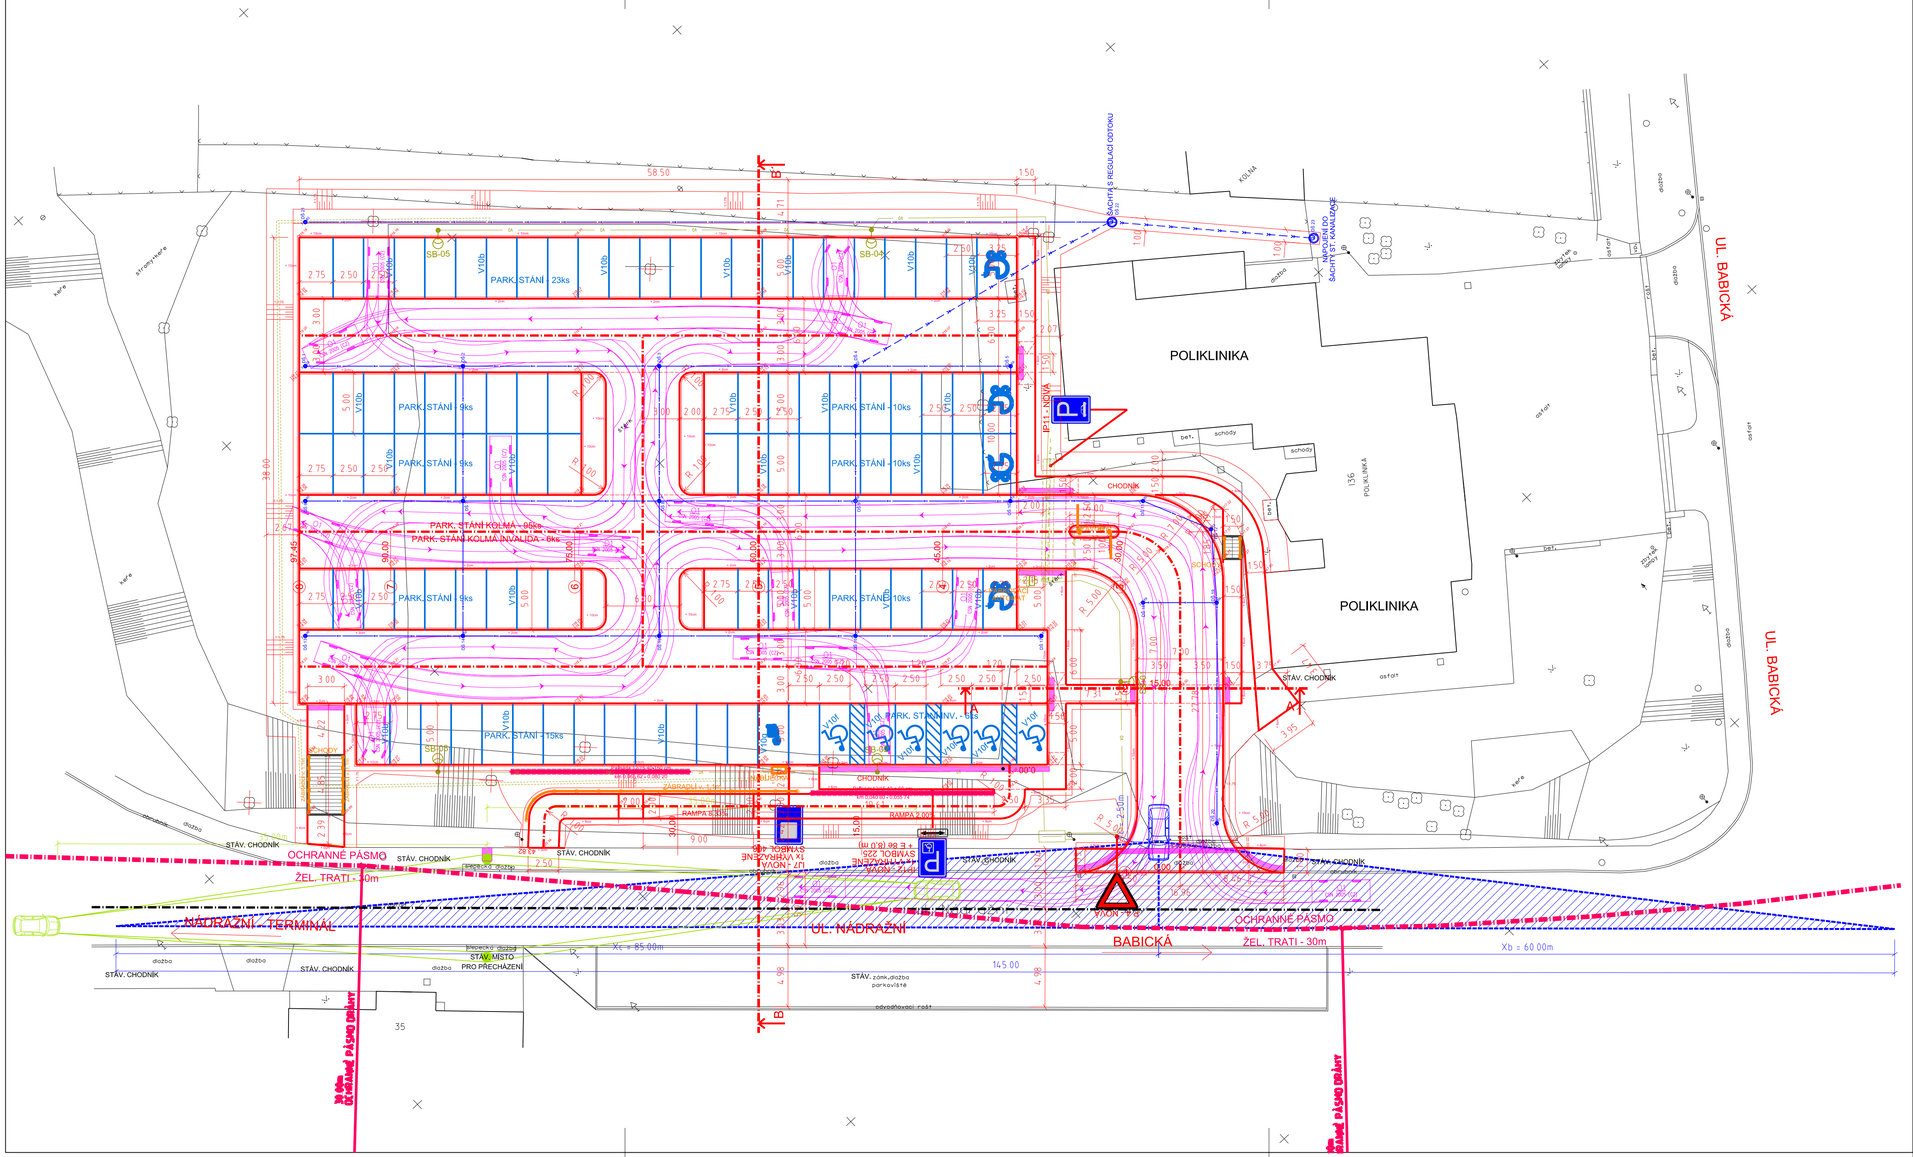

LEGENDA ČAR:

- NOVÝ STAV
- STÁVAJÍCÍ STAV
- SOUVISEJÍCÍ SO 402, SO 403 SO 404
- OSA KOMUNIKACE
- TRATIVOD PVC DN 150
- KANALIZACE PVC DN 200
- OCELOVÉ ZÁBRADLÍ, ZÁVORY, AUTOMAT

LEGENDA - SO402, SO403 a SO404:

- NAVRŽENÉ STOŽÁRY VO + LED SVÍTIDLO - VÝŠKA 6 m, bez vyložení
- NAVRŽENÁ ROZPOJOVACÍ SKŘÍŇ RF x:3
- NAVRŽENÉ KABELY VO
- CHRÁNIČKA
- NAVRŽENÉ KABELY NN

LEGENDA :

- STÁVAJÍCÍ SVISLÉ ZNAČENÍ
- STÁVAJÍCÍ SVISLÉ ZNAČENÍ - RUŠENÉ
- NOVÉ SVISLÉ ZNAČENÍ
- ROZHLEDOVÉ TROJÚHELNÍKY - MÍSTA PRO PŘECH./PŘECHODY
- ROZHLEDOVÉ TROJÚHELNÍKY - NAPOJENÍ NA UL. NÁDRAŽNÍ
- VODOROVNÉ DOPRAVNÍ ZNAČENÍ
- NOVÁ KRESBA
- STÁVAJÍCÍ KRESBA
- VLEČNĚ KŘIVKY - OSOBNÍ AUTOMOBIL
- VAROVNÉ A SIGNÁLNÍ PÁSY - BET. ZÁMKOVÁ DLAŽBA RELIÉFNÍ tl. 6cm

Ing. Martin Rambousek

Digitálně podepsal Ing. Martin Rambousek
DN: c=CZ, 2.5.4.97=NTRCZ-01770741, o=Česká komora autorizovaných inženýrů a techniků činných ve výstavbě, ou=Elektronické autorizační razítko, cn=1004179, cn=Ing. Martin Rambousek, sn=Rambousek, givenName=Martin, serialNumber=P532068, title=0360
Datum: 2025.02.27 19:17:06 +01'00'

Akce: „Zastávka – parkoviště na ulici Nádražní“ Dokumentace pro povolení stavby C - SITUAČNÍ VÝKRESY		APC SILNICE
	Zakázka číslo:	1110/2024
	Datum:	10/2024
	HIP:	Ing. Rambousek Martin
Investor: Obec Zastávka, Hutní osada 14, 664 84 Zastávka	Projektant:	Josef Voříšek
SITUACE DOPRAVNÍHO ZNAČENÍ	Měřítko: 1:250	Výkres č. C.4