



KRAJ	JIHOMORAVSKÝ
KATASTRÁLNÍ ÚZEMÍ	k.ú.: 791113 - Zastávka
DRUH POVRCHU ÚZEMÍ	OSTATNÍ PLOCHA

„Zastávka – parkoviště na ul. Nádražní“  
D.1 SO 101 Parkoviště  
PODÉLNÝ PROFIL, M 1:500/50

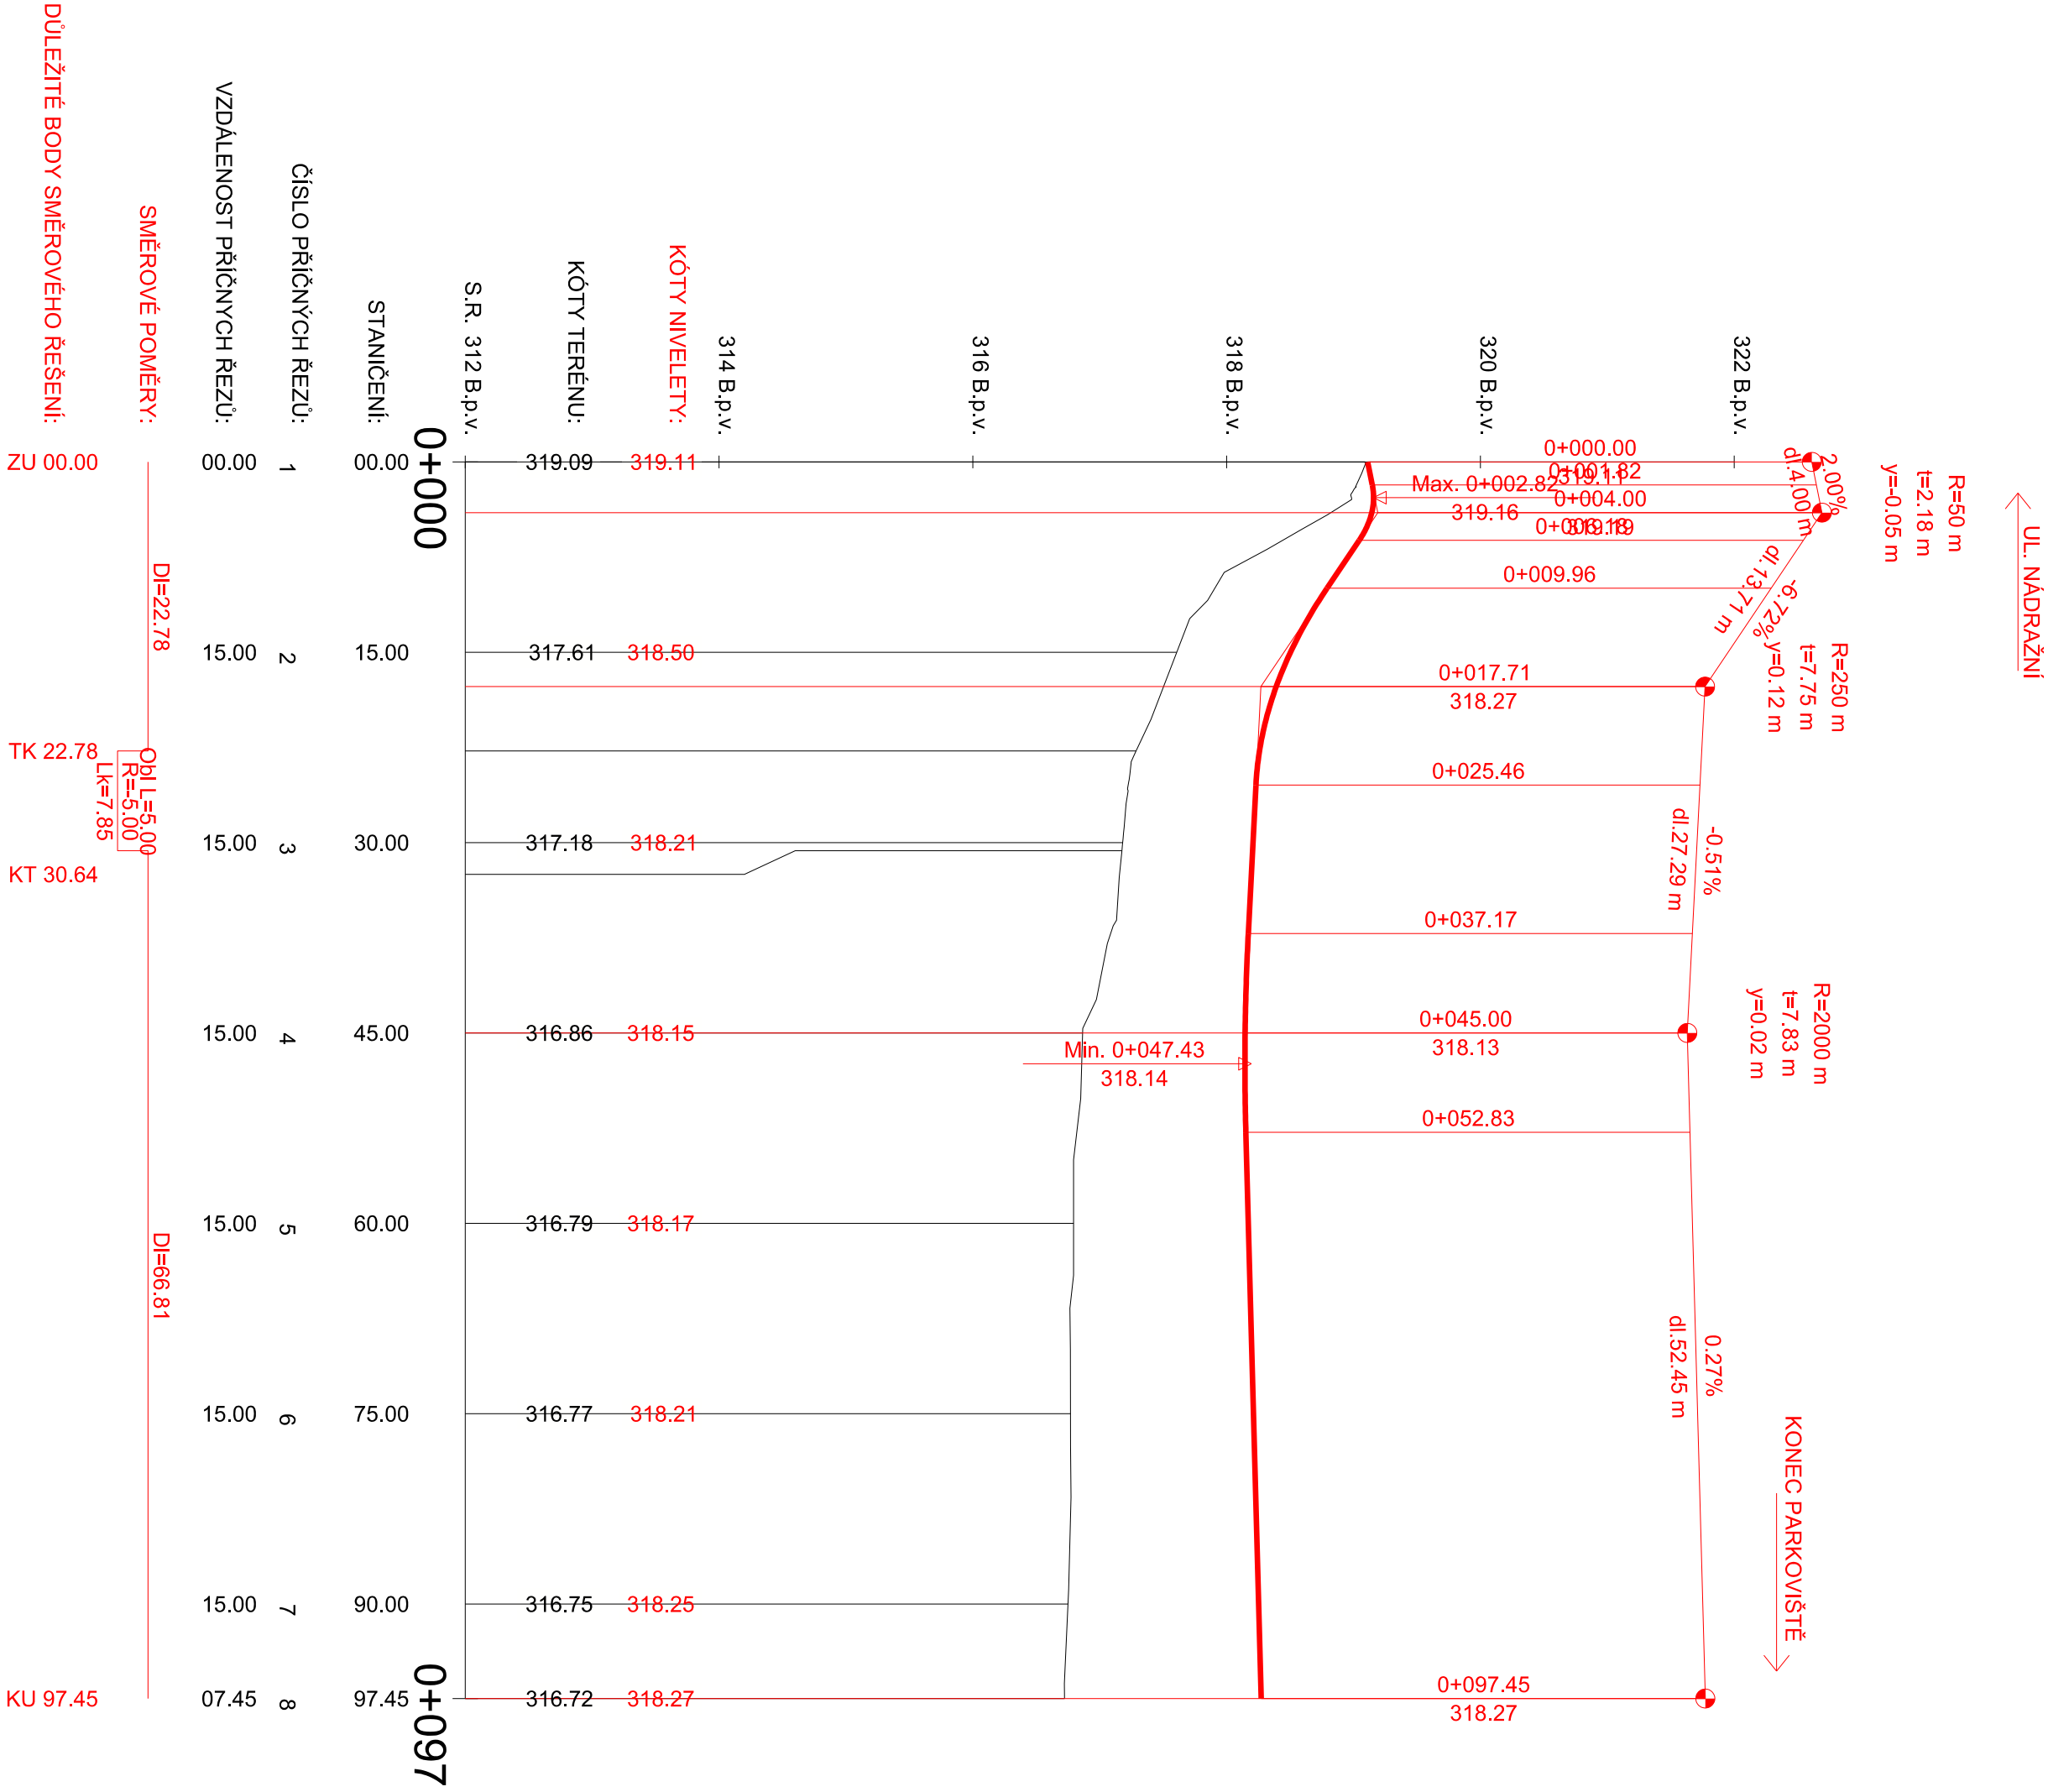

KRAJ	JIHOMORAVSKÝ
KATASTRÁLNÍ ÚZEMÍ	k.ú.: 791113 - Zastávka
DRUH POVRCHU ÚZEMÍ	OSTATNÍ PLOCHA

„PARKOVIŠTĚ ZÁSTAVKA U BRNA“  
SO 101 PARKOVIŠTĚ  
PODÉLNÝ PROFIL, M 1:500/50  
RAMPA PRO INVALIDY

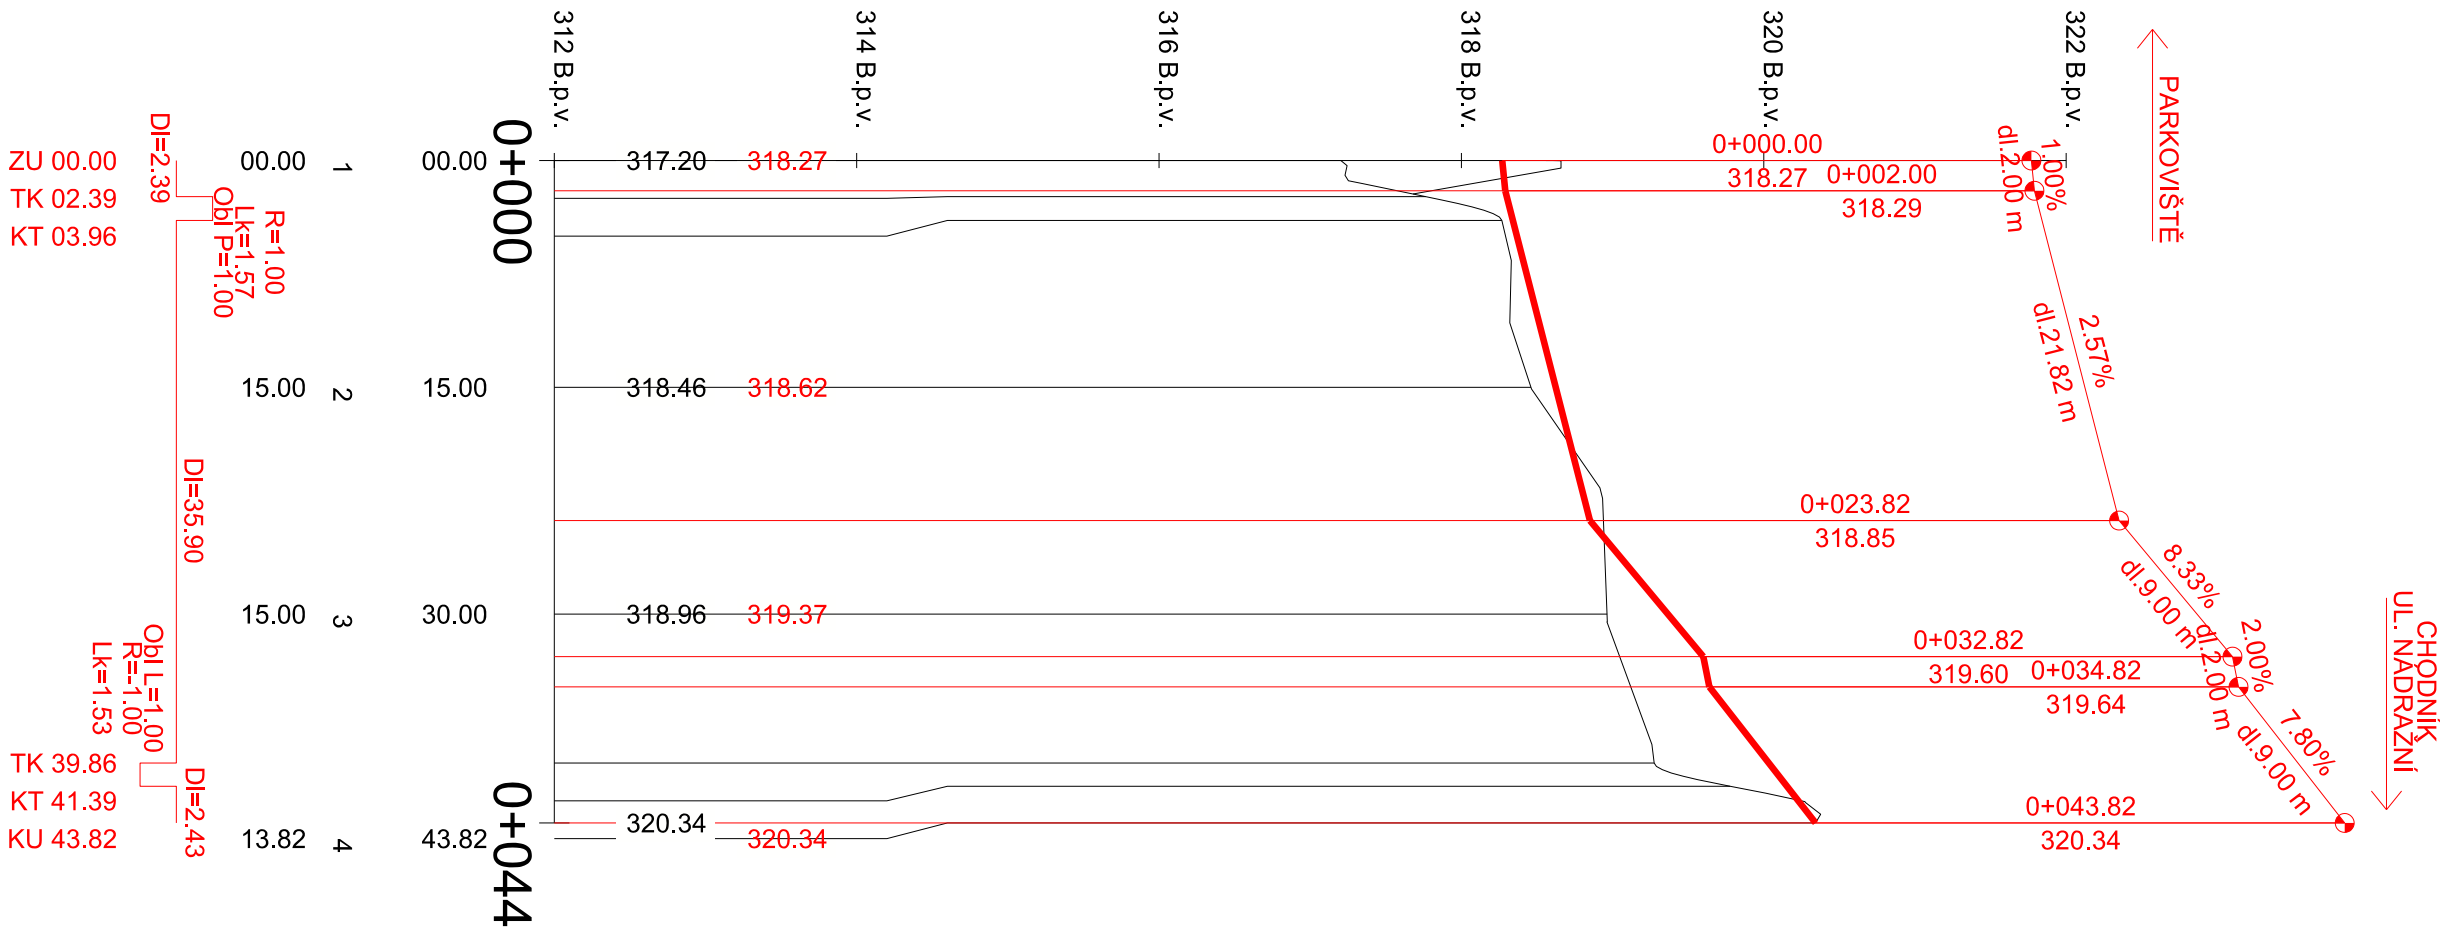

Akce:		APC SILNICE	
„Zastávka – parkoviště na ul. Nádražní“		Zakazka číslo:	1110/2024
Dokumentace pro povolení stavby		Datum:	10/2024
D. DOKUMENTACE OBJEKTŮ A TECHNICKÝCH A TECHNOLOGICKÝCH ZAŘÍZENÍ		HIP:	Ing. Rambousek Martin
D.1 SO 101 PARKOVIŠTĚ		Projektant:	Josef Voříšek
Investor: Obec Zastávka, Huhní osada 14, 664 84 Zastávka		Měřítko:	Výkres č.
PODÉLNÉ PROFILY		1:500/50	D.1.3