„Zastávka – parkoviště na ul. Nádražní"

D.1 SO 101 Parkoviště

VZOROVÝ PŘÍČNÝ ŘEZ B - B´, 0,060 00 M 1:50

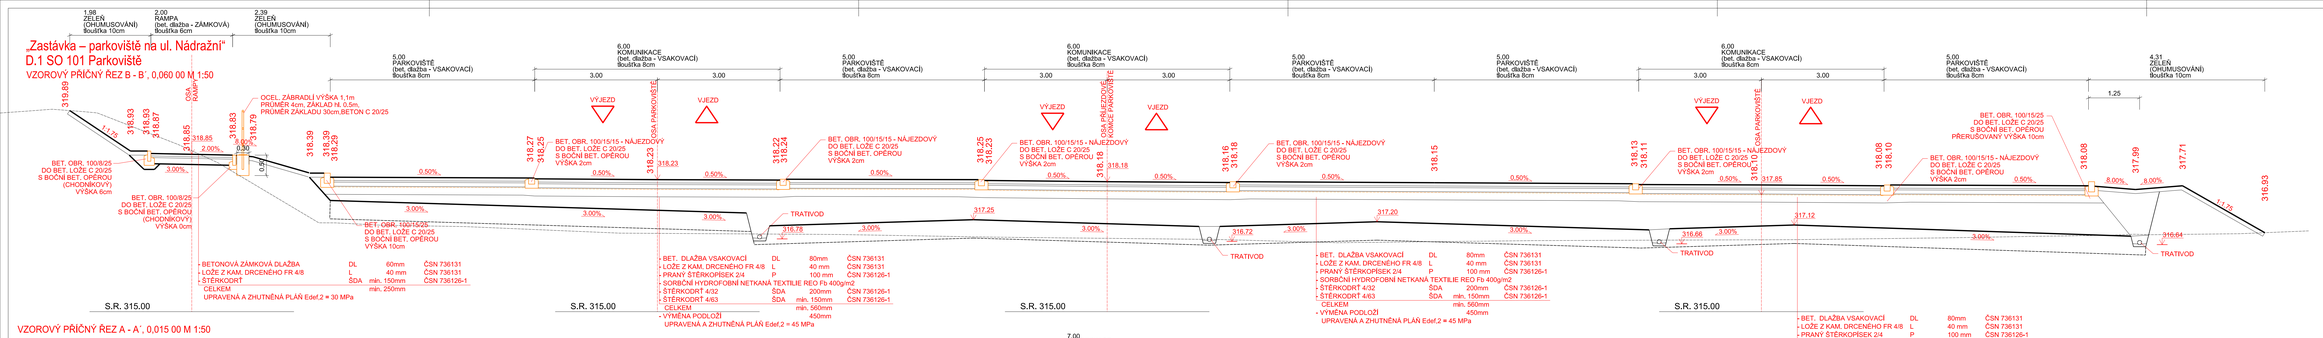

VZOROVÝ PŘÍČNÝ ŘEZ A - A´, 0,015 00 M 1:50

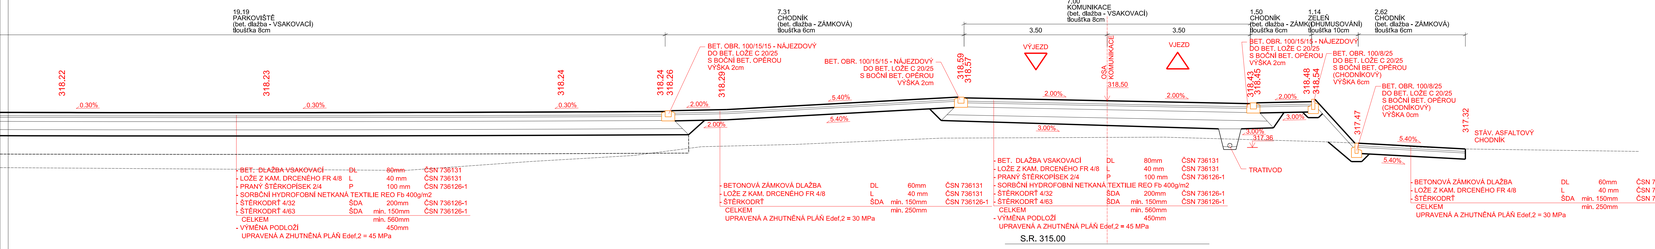

Ing. Martin Rambousek

Digitálně podepsal Ing. Martin Rambousek
DN: c=CZ, 2.5.4.97=NTRCZ-45770745, o=Česká komora autorizovaných inženýrů a techniků činných ve výstavbě, ou=Elektronické autorizační razítko, ou=1004379, cn=Ing. Martin Rambousek, sn=Rambousek, givenName=Martin, serialNumber=P652568, title=I300
Datum: 2025.02.27 10:12:40 +01'00'

Akce: Zastávka – parkoviště na ul. Nádražní Dokumentace pro povolení stavby	APC SILNICE
	Zakázka číslo: 1110/2024
	Datum: 10/2024
D. DOKUMENTACE OBJEKTŮ A TECHNICKÝCH A TECHNOLOGICKÝCH ZAŘÍZENÍ D.1 SO 101 Parkoviště	HIP: Ing. Rambousek Martin
Investor: Obec Zastávka, Hutní osada 14, 664 84 Zastávka	Projektant: Josef Voříšek
VZOROVÉ PŘÍČNÉ ŘEZY	Měřítko: 1:50 / Výkres č. D.1.4