

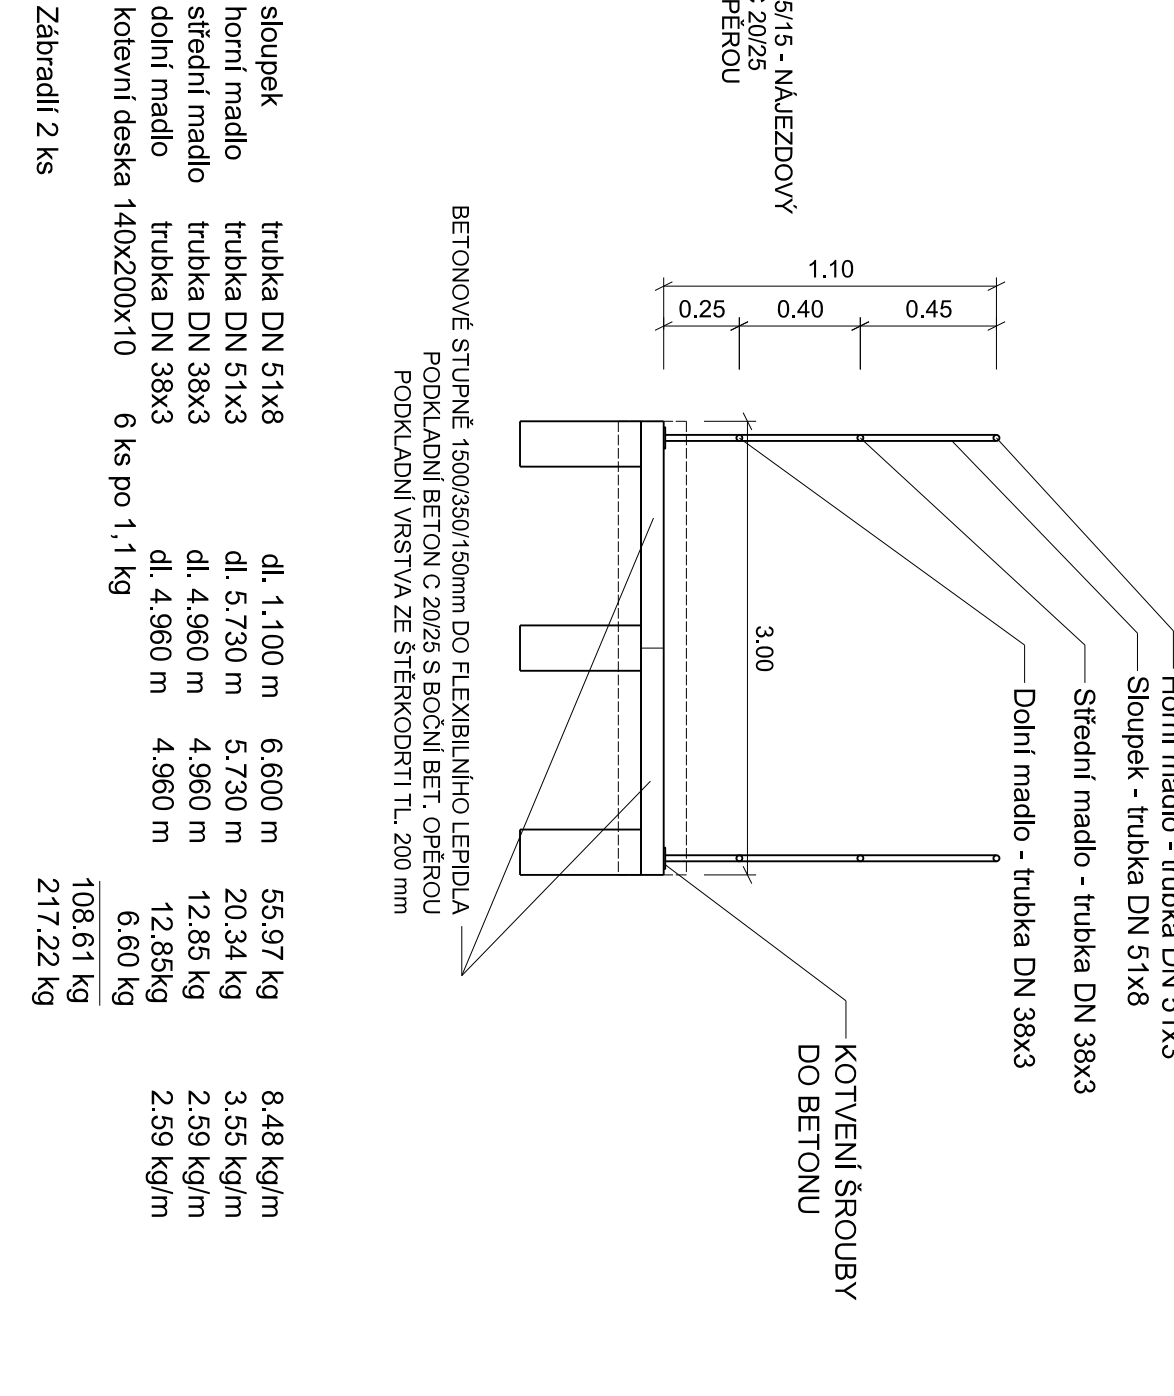
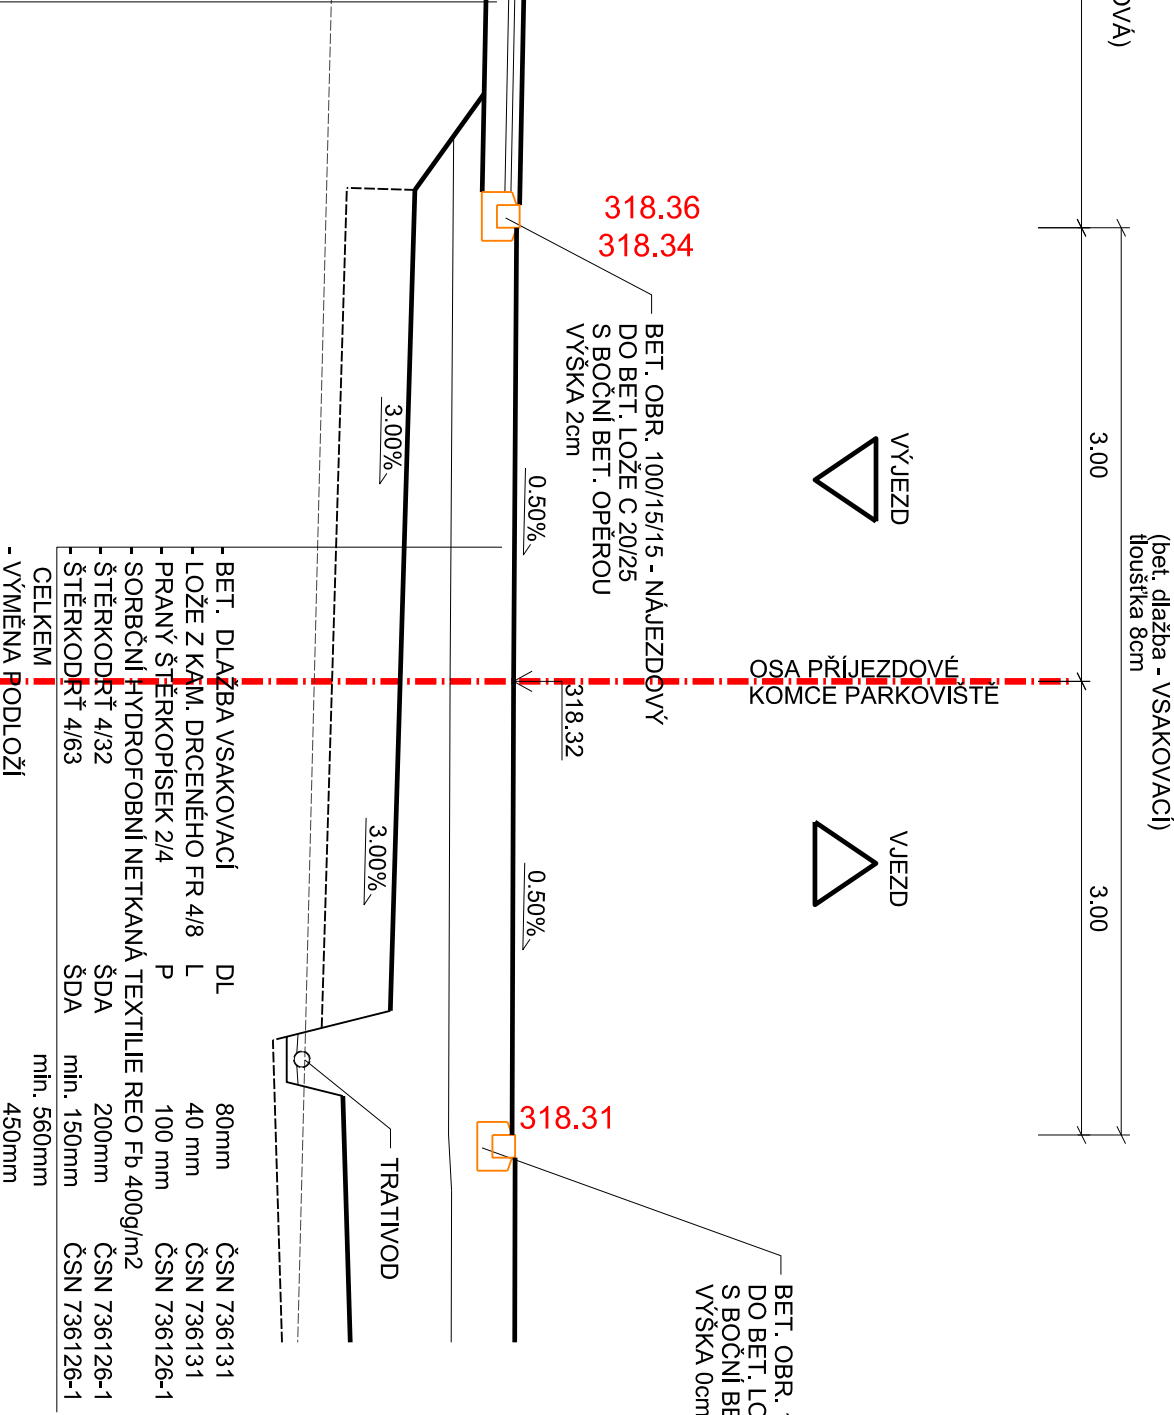


„PARKOVIŠTĚ ZÁSTAVKA U BRNA“
SO 101 PARKOVIŠTĚ

Výkres schodů, měřítko 1:50

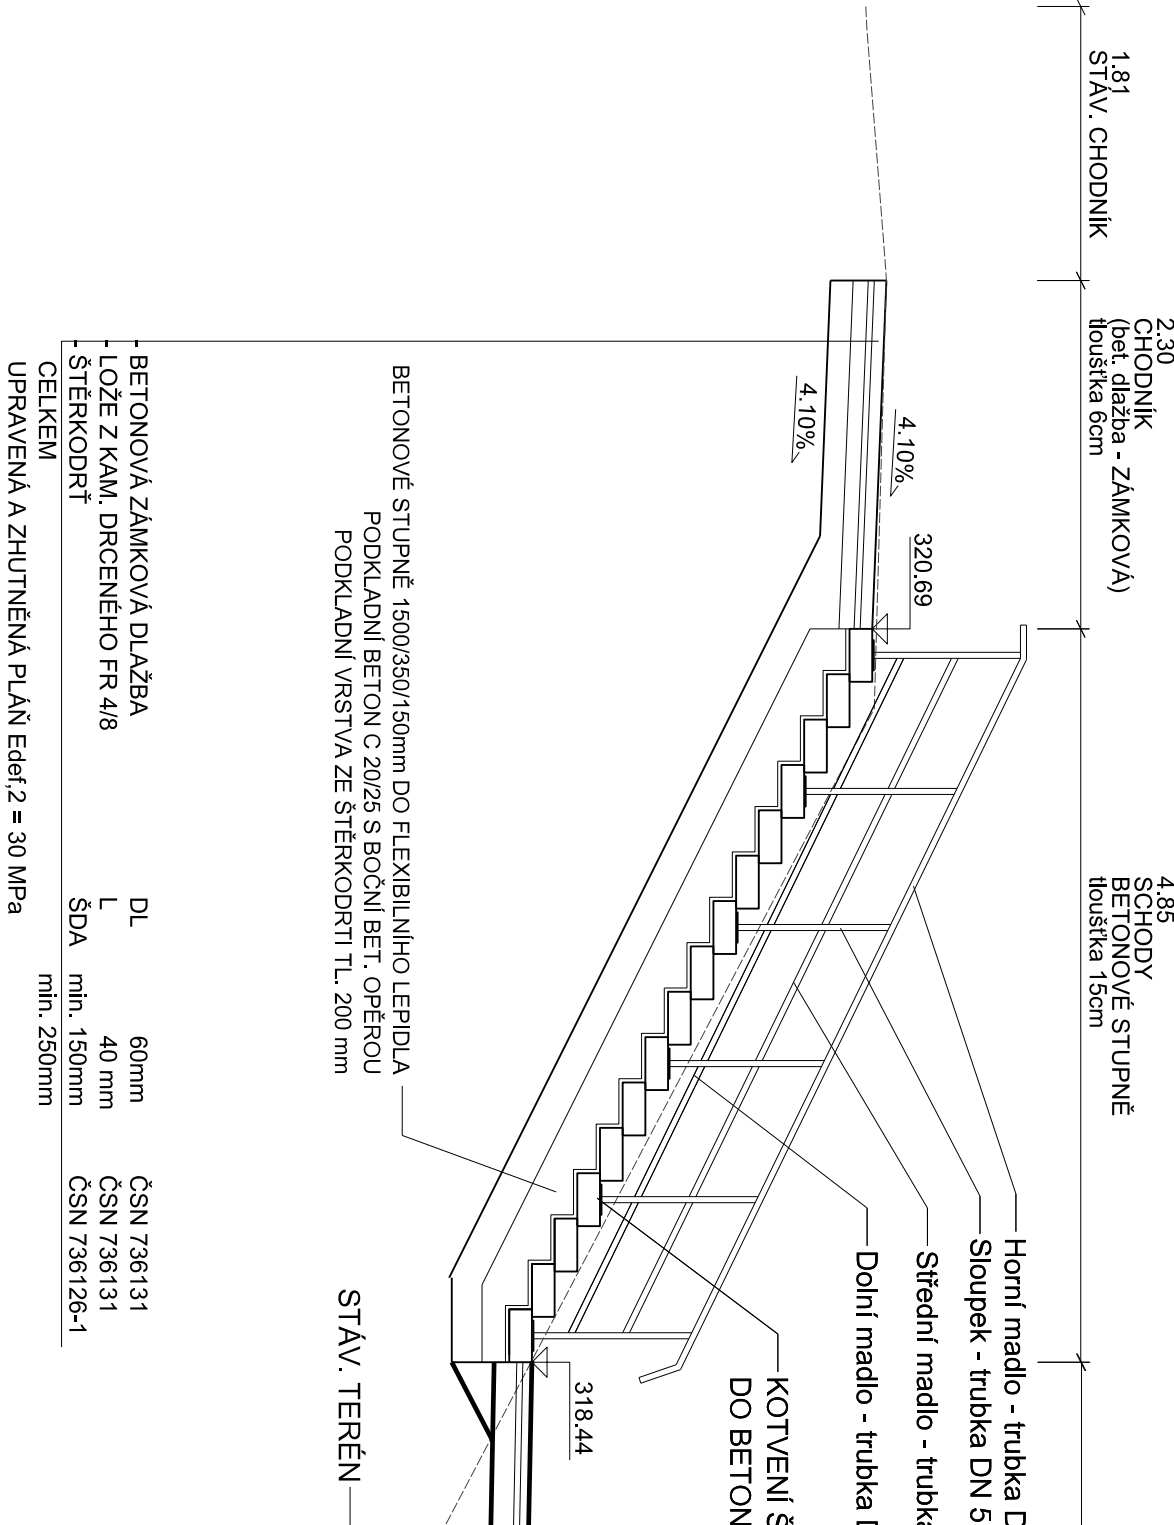

VÝKRES ZÁBRADLÍ

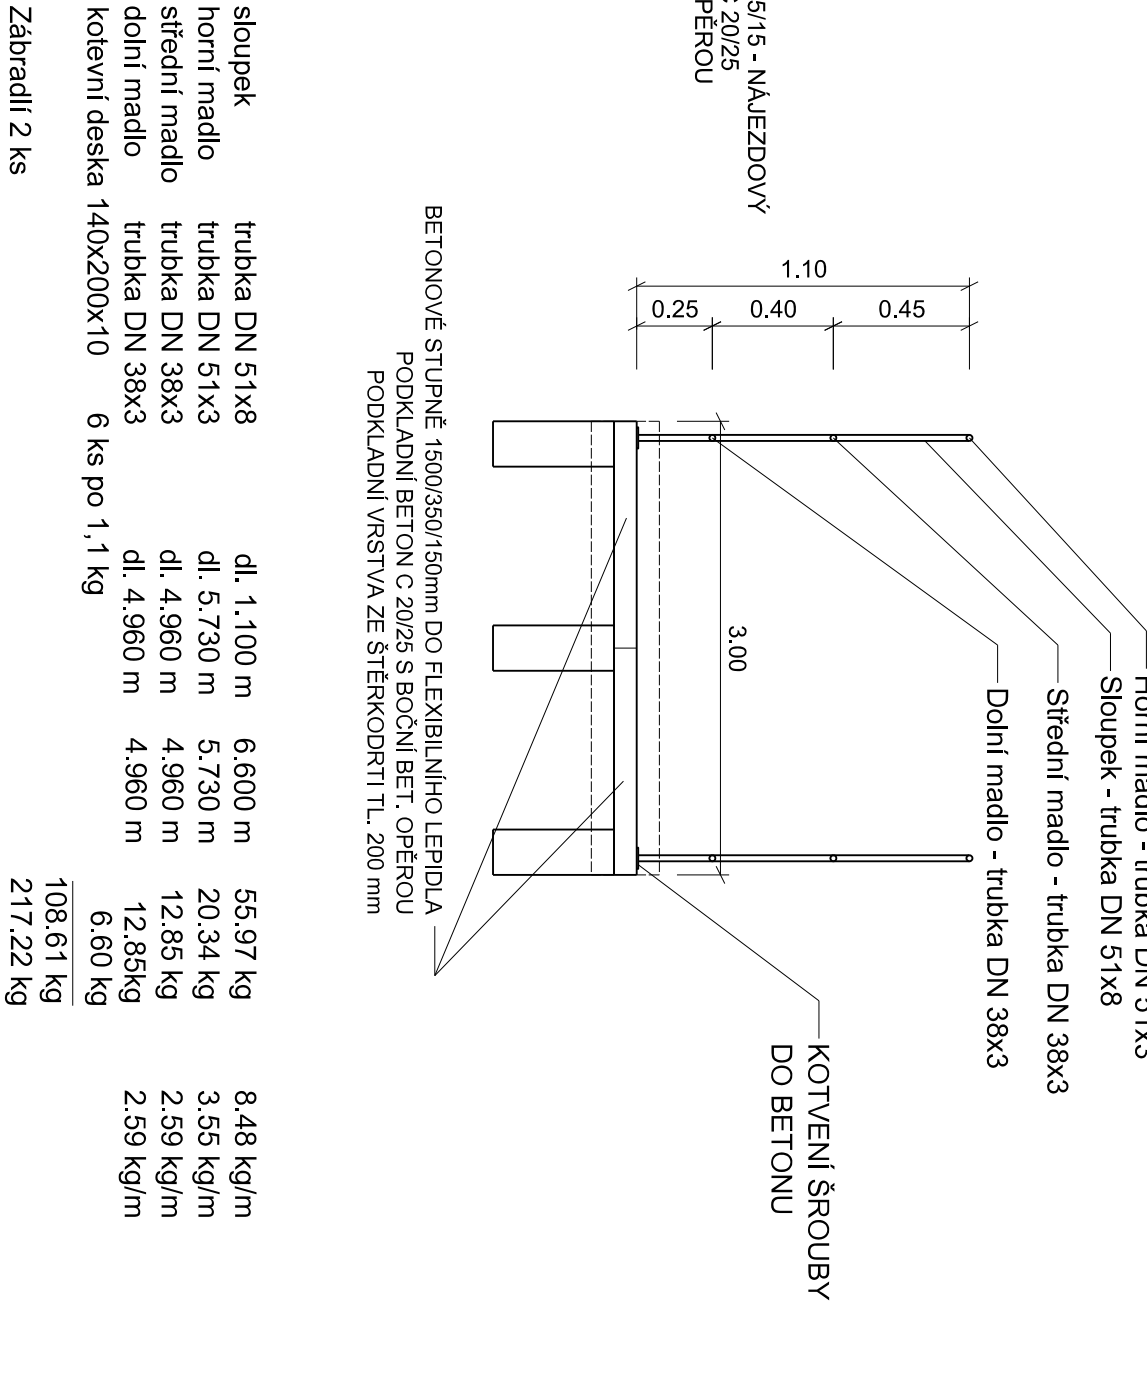

POVRCHOVÁ ÚPRAVA

- kompletní zábradelní dílec se ve výrobě opatří metalizací následující skladby:
zárově zinkování měcením 55
- po zkompletování zábradlí na stavbě se nanese nátěr:
1) základová barva na bázi epoxidové pryskyřice se zinkovým prachem 40
2) vrchní polyuretanový nátěr 120
- Pozor! Dílec se zkompletuje v dílně. Po provedení metalizace již není dovoleno provádět na dílci jakékoli úpravy s použitím svařovacích zařízení, aby nedošlo k poškození vrstvy metalizace!

S.R. 314.00	
BETONOVÁ ZÁMKOVÁ DLAŽBA	DL 60mm
LOŽE Z KAM. DRCENÉHO FR 4/8	L 40 mm
ŠTERKODRT	ŠDA min. 150mm
CELKEM	min. 250mm
UPRAVENÁ A ZHUTNĚNÁ PLÁŇ Edef.2 = 30 MPa	

S.R. 314.00	
BETONOVÁ ZÁMKOVÁ DLAŽBA	DL 60mm
LOŽE Z KAM. DRCENÉHO FR 4/8	L 40 mm
ŠTERKODRT	ŠDA min. 150mm
CELKEM	min. 250mm
UPRAVENÁ A ZHUTNĚNÁ PLÁŇ Edef.2 = 30 MPa	

Akce:	Zastávka – parkoviště na ul. Nádražní		
	Dokumentace pro povolení stavby		
	D. DOKUMENTACE OBJEKTŮ A TECHNICKÝCH A TECHNOLOGICKÝCH ZAŘÍZENÍ		
	D.1 SO 101 Parkoviště		
Investor:	Obec Zastávka, Hutní osada 14, 664 84 Zastávka		
Projektant:	Ing. Rambousek Martin		
Měřítko:	1:50		
Výkres č.	D.1.8		

