

„Zastávka – parkoviště na ul. Nádražní“
D.1 SO 101 Parkoviště
Palisáda v km 0,065 62-0,080 20



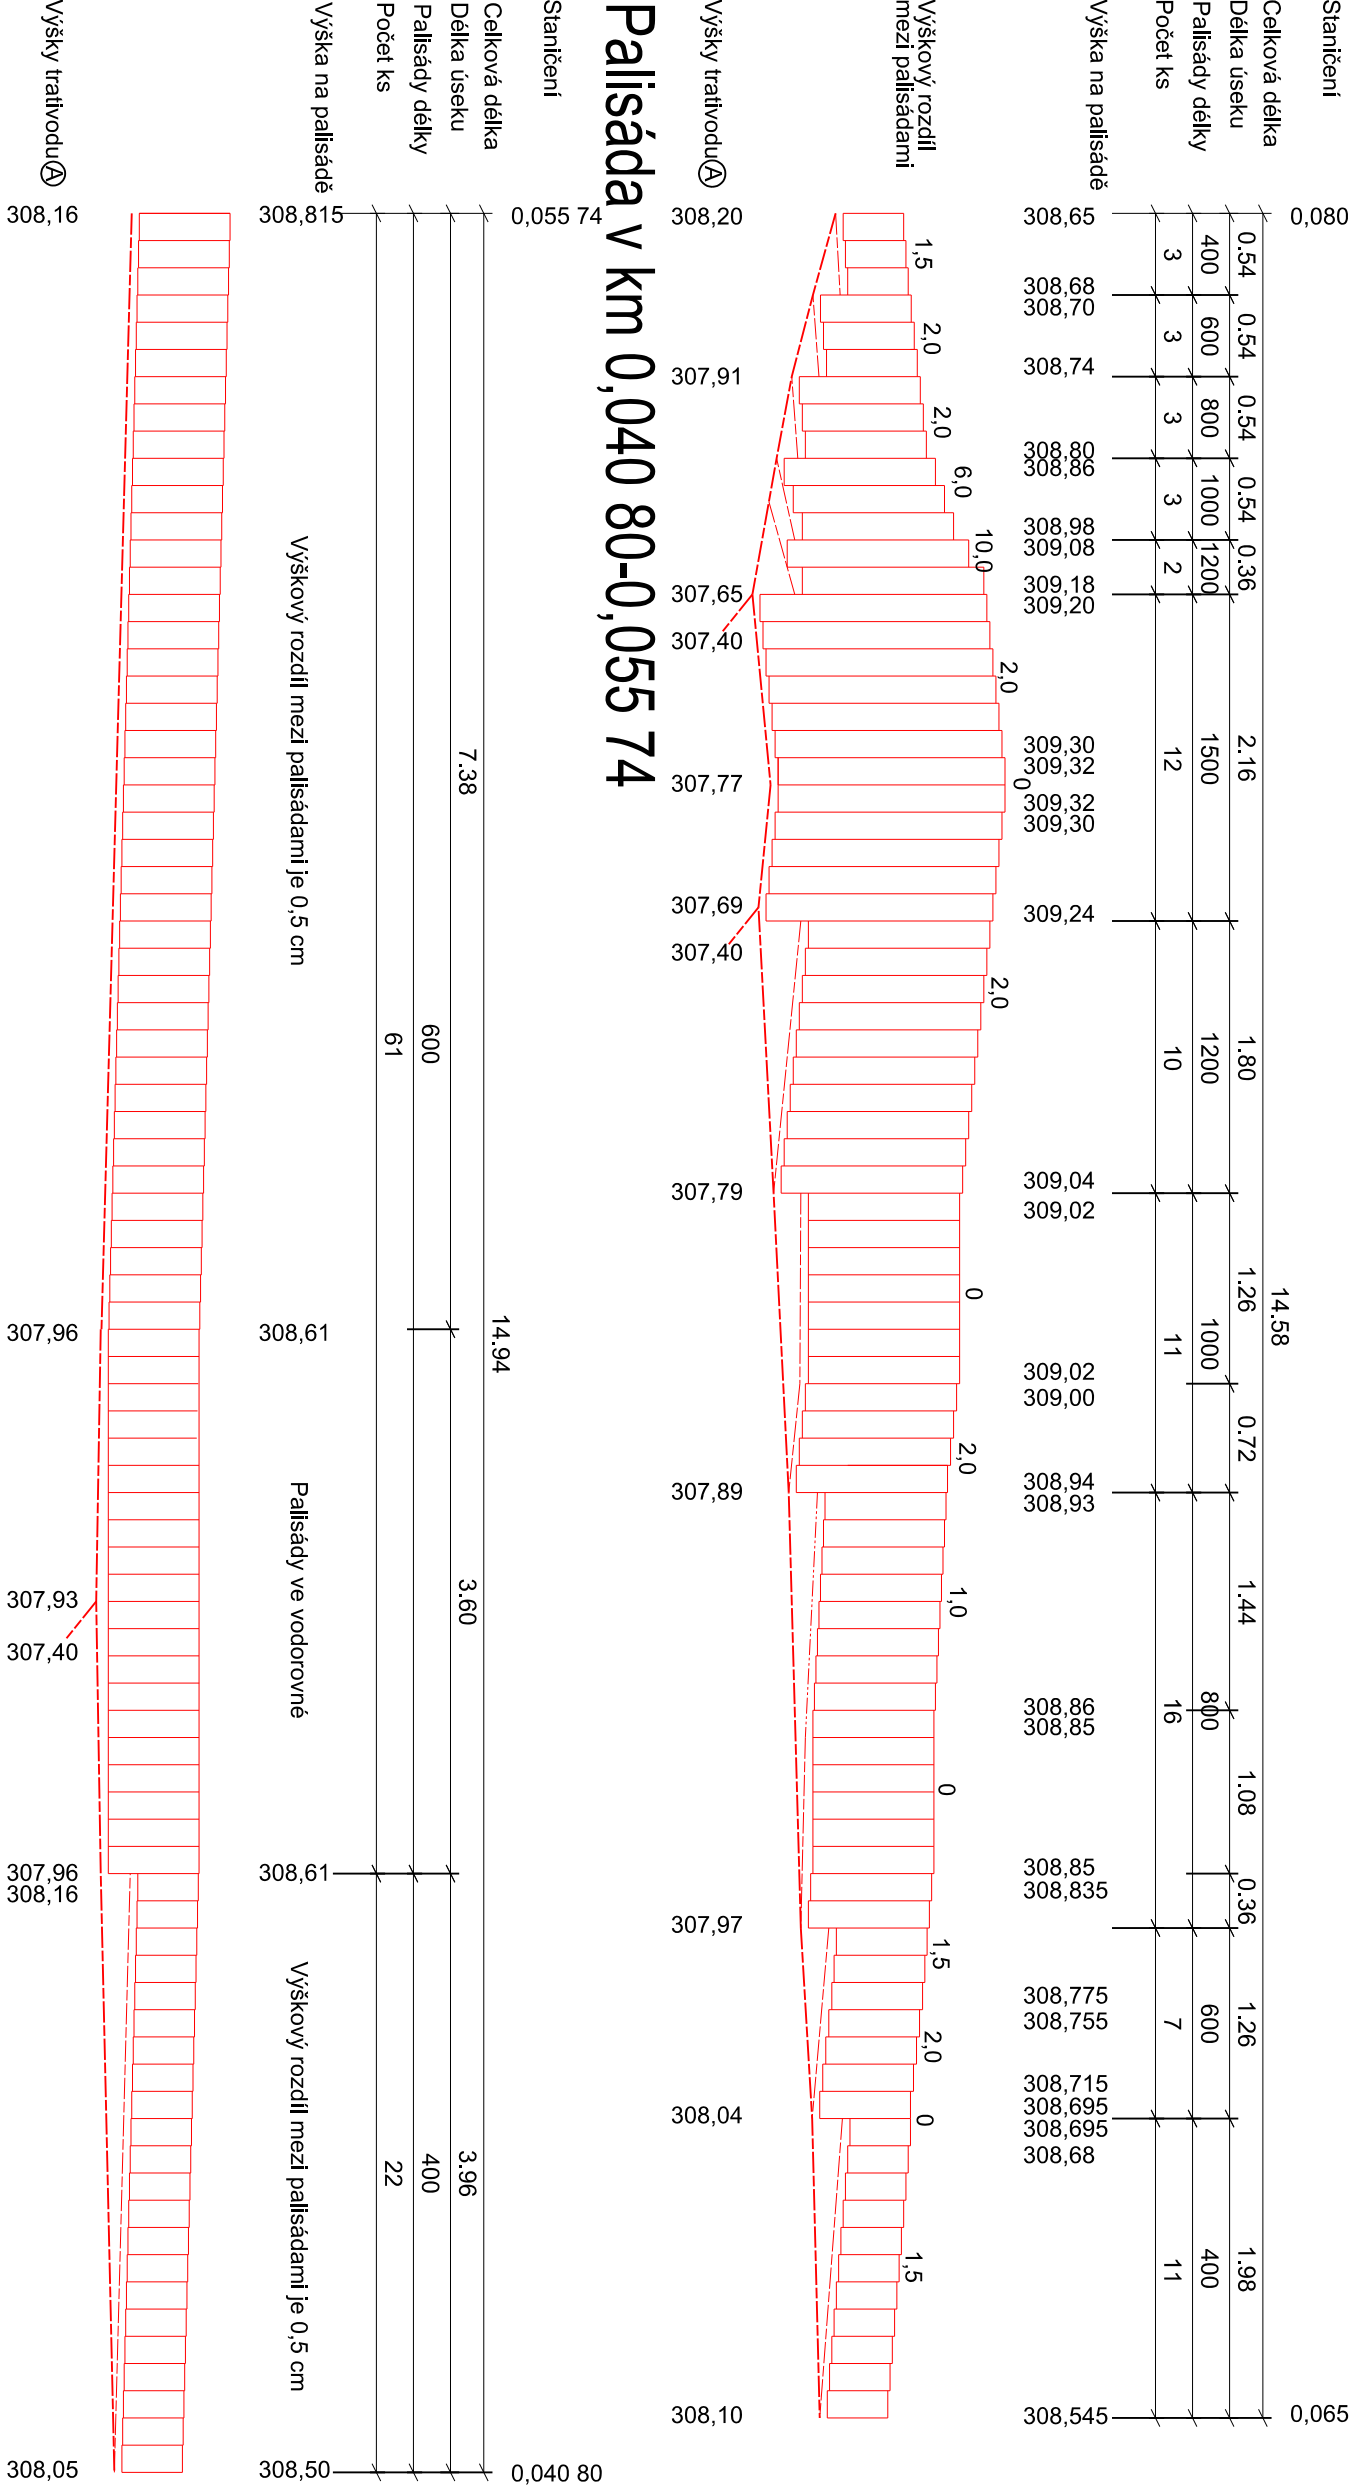



Schéma uložení palisád

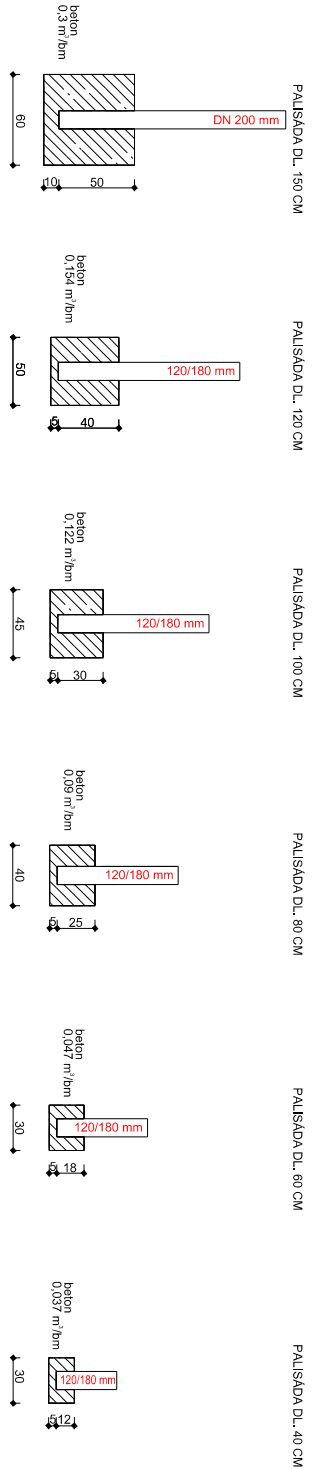

Vzorový příčný řez

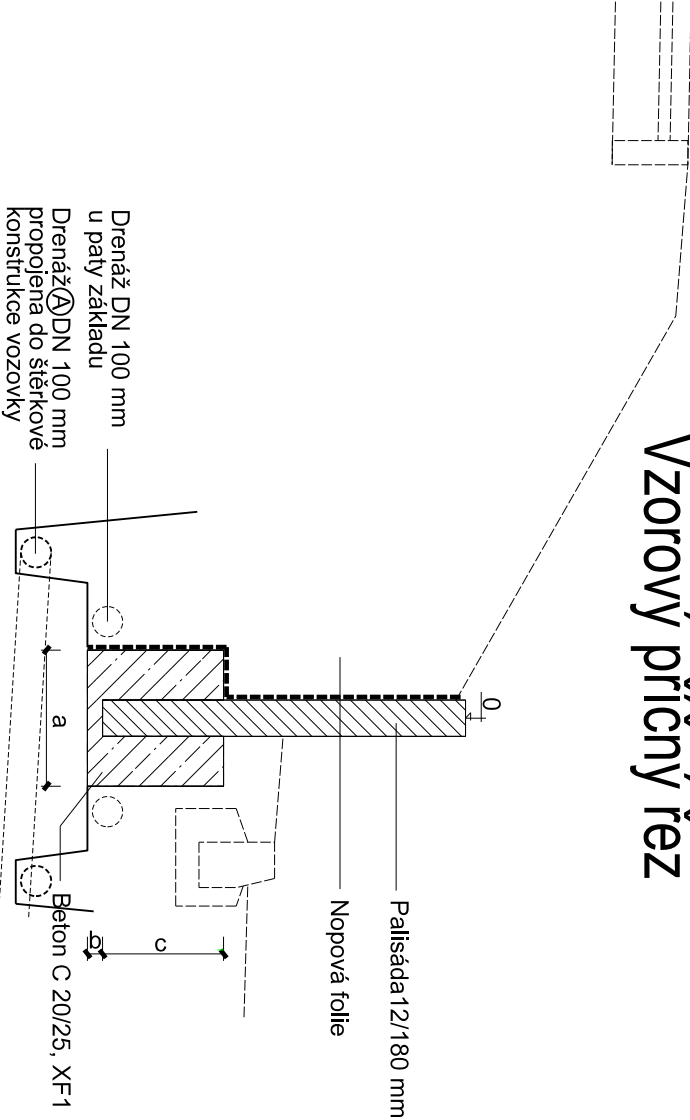

Akce:	Zastávka – parkoviště na ul. Nádražní				
	Dokumentace pro povolení stavby				
	D. DOKUMENTACE OBJEKTŮ A TECHNICKÝCH A TECHNOLOGICKÝCH ZAŘÍZENÍ				
	D.1 SO 101 Parkoviště				
Investor:	Obec Zastávka, Huťní osada 14, 664 84 Zastávka			Projektant:	
VÝKRES PALISÁDY				Měřitko:	Výkres č.
					D.1.9