


ZÁBRADLÍ Z1 M 1 : 50

2x

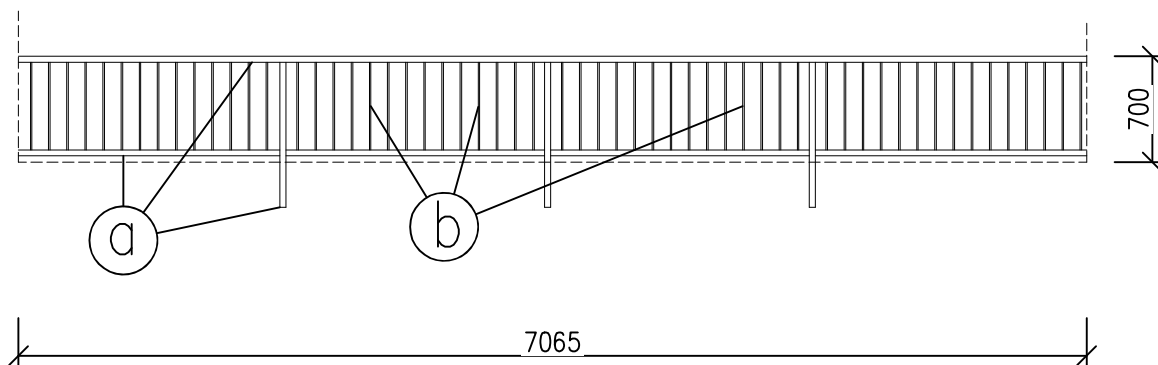

ORIENTAČNÍ VÝPIS OCELOVÝCH PRVKŮ

OZN.	PRVEK	DÉLKA (M)	KS	DÉLKA CELKEM (M)	HMOTNOST (KG/M)	HMOTNOST CELKEM (KG)	POZNÁMKA
a	TR.44,5/3			17,40	4,44	77,26	
b	PR.10	0,60	57	34,2	0,619	21,16	
CELKEM PRO 1 Ks					98,4 KG		

CELKEM PRO 2 Ks 197 KG

POZNÁMKA:

ŽÁROVĚ POZINKOVAT
DO ŽB SLOUPŮ KOTVIT PŘES ŠROUBOVANÉ SPOJE

projektoval:	kreslil:	odp. projektant:	ved. projektant:	Ing. Jaromír Havlíček proj sta ka 17. listopadu 2131, Písek
ING. HAVLÍČEK		ING. HAVLÍČEK	ING.ARCH. SVINTEKOVÁ	
kraj: JIHOČESKÝ		Stů: PÍSEK		
investor:	MĚSTO PÍSEK, VELKÉ NÁMĚSTÍ 114/3, VNITŘNÍ MĚSTO, 397 01 PÍSEK			IČ 28129954
ZÁZEMÍ PRO ŠPP, ROZŠÍŘENÍ ŠJ A ŠD na p.č. 1753/2, st. 3068, 1753/1 k.ú. Písek Architektonicko - stavební část				tel. 777906777
				datum: 05/2023
				stupeň: DPS
				měřítko: 1 : 50
obsah výkresu:				S14
ZÁBRADLÍ Z1				