


KOTVENÍ PŘEKLADU DO ŽB SLOUPU K1
ŘEZ M 1 : 25
2x

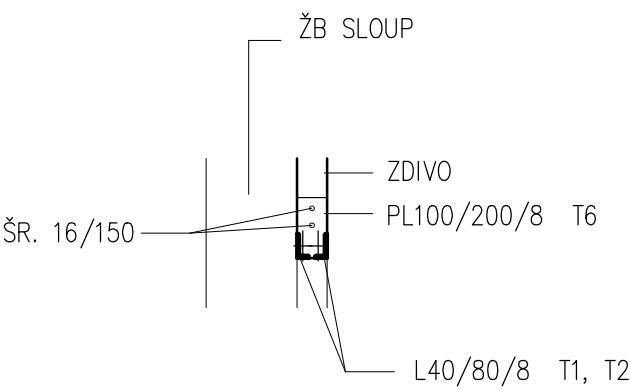

projektoval:	kreslil:	odp. projektant:	ved. projektant:	Ing. Jaromír Havlíček proj sta ka 17. listopadu 2131, Písek
ING. HAVLÍČEK		ING. HAVLÍČEK	ING.ARCH. SVINTEKOVÁ	
kraj: JIHOČESKÝ _____	stú: PÍSEK			
investor: MĚSTO PÍSEK, VELKÉ NÁMĚSTÍ 114/3, VNITŘNÍ MĚSTO, 397 01 PÍSEK				IČ 28129954
ZÁZEMÍ PRO ŠPP, ROZŠÍŘENÍ ŠJ A ŠD na p.č. 1753/2, st. 3068, 1753/1 k.ú. Písek Architektonicko - stavební část				tel. 777906777
				datum: 05/2023
				stupeň: DPS
				měřítko: 1 : 25
obsah výkresu: KOTVENÍ PŘEKLADU DO ŽB SLOUPU				S15