ŘEZ A–A M 1 : 50

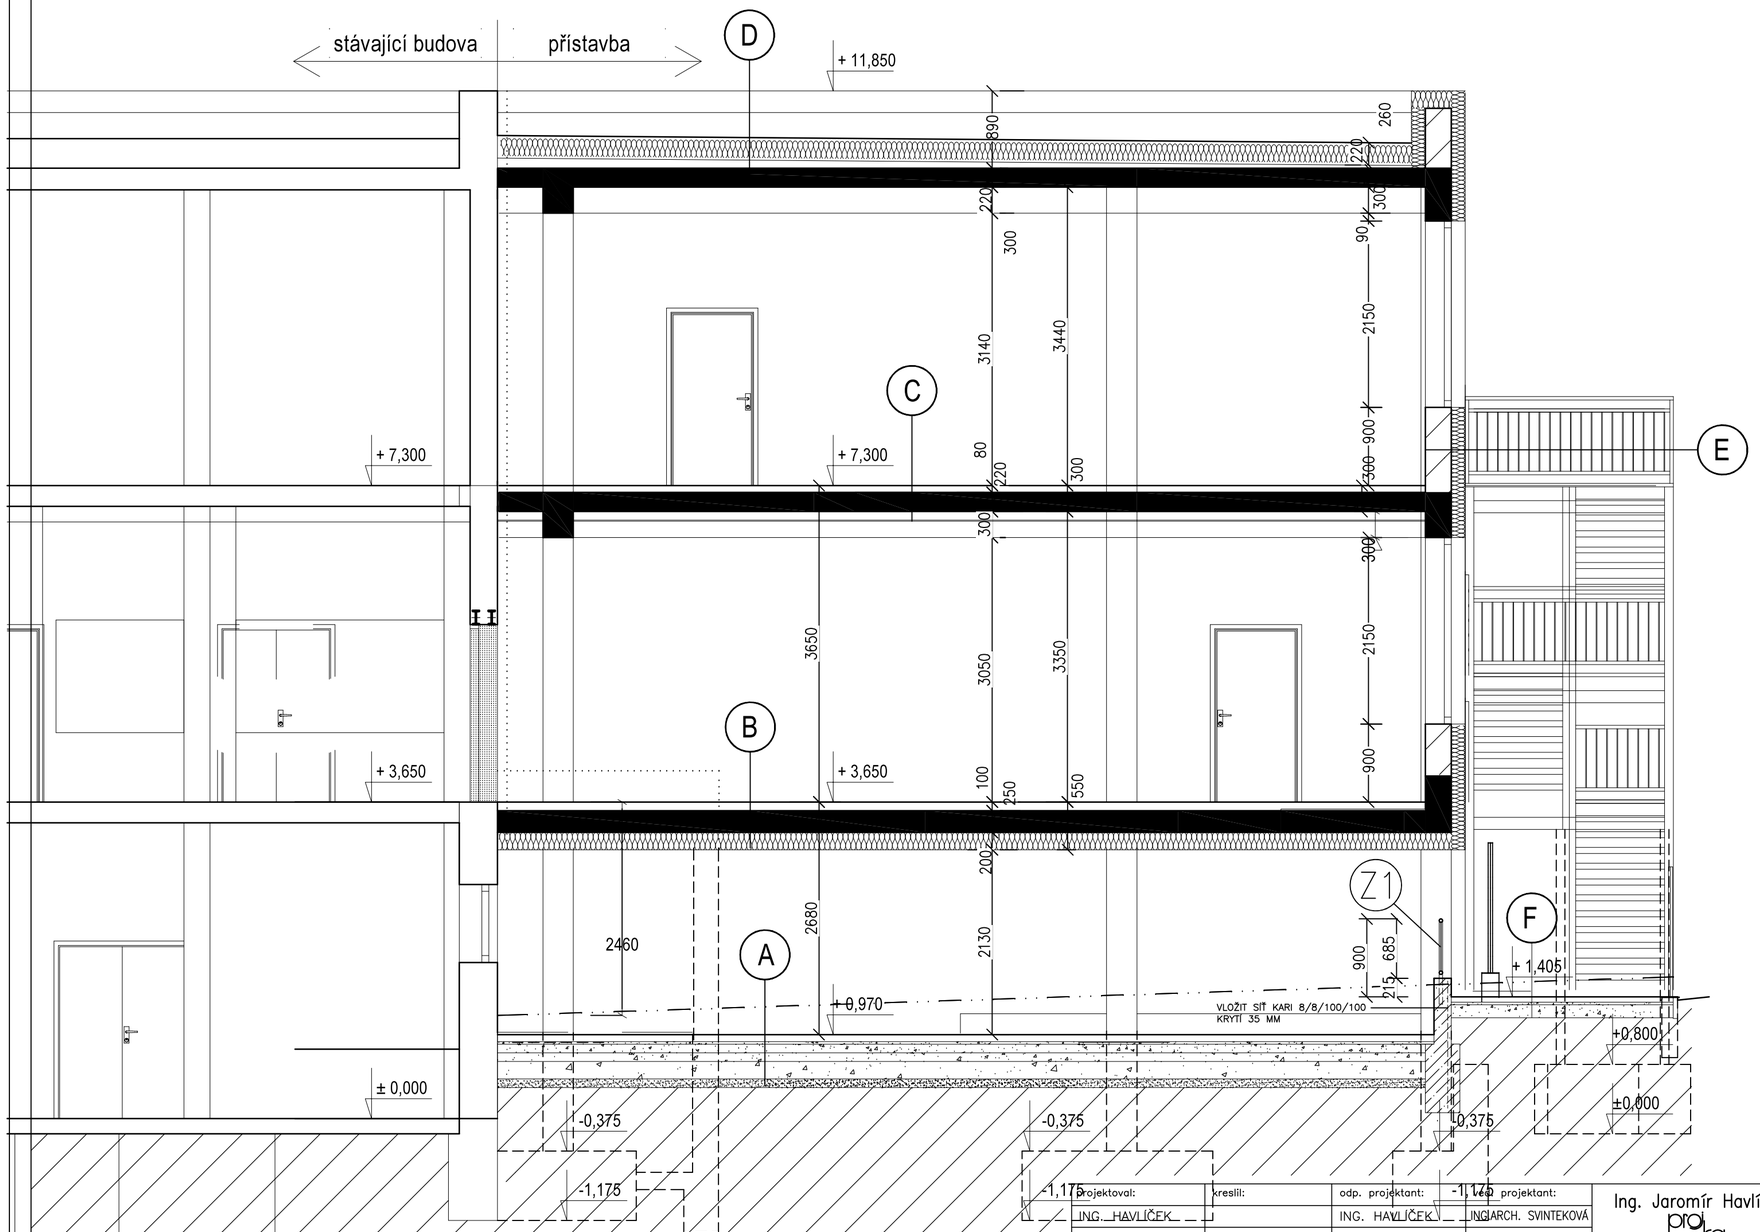

projektoval:	kreslil:	odp. projektant:	zod. projektant:
ING. HAVLÍČEK		ING. HAVLÍČEK	ING.ARCH. SVINTEKOVÁ
kraj: JIHOČESKÝ		StÚ: PÍSEK	
investor: MĚSTO PÍSEK, VELKÉ NÁMĚSTÍ 114/3, VNITŘNÍ MĚSTO, 397 01 PÍSEK			

ZÁZEMÍ PRO ŠPP, ROZŠÍŘENÍ ŠJ A ŠD
na p.č. 1753/2, st. 3068, 1753/1 k.ú. Písek
Architektonicko - stavební část

obsah výkresu: ŘEZ A-A

Ing. Jaromír Havlíček
prostora
17. listopadu 2131, Písek
IČ 28129954
tel. 777906777

datum: 05/2023
stupeň: DPS
měřítko: 1 : 50

S5