


POHLED JIŽNÍ M 1 : 100

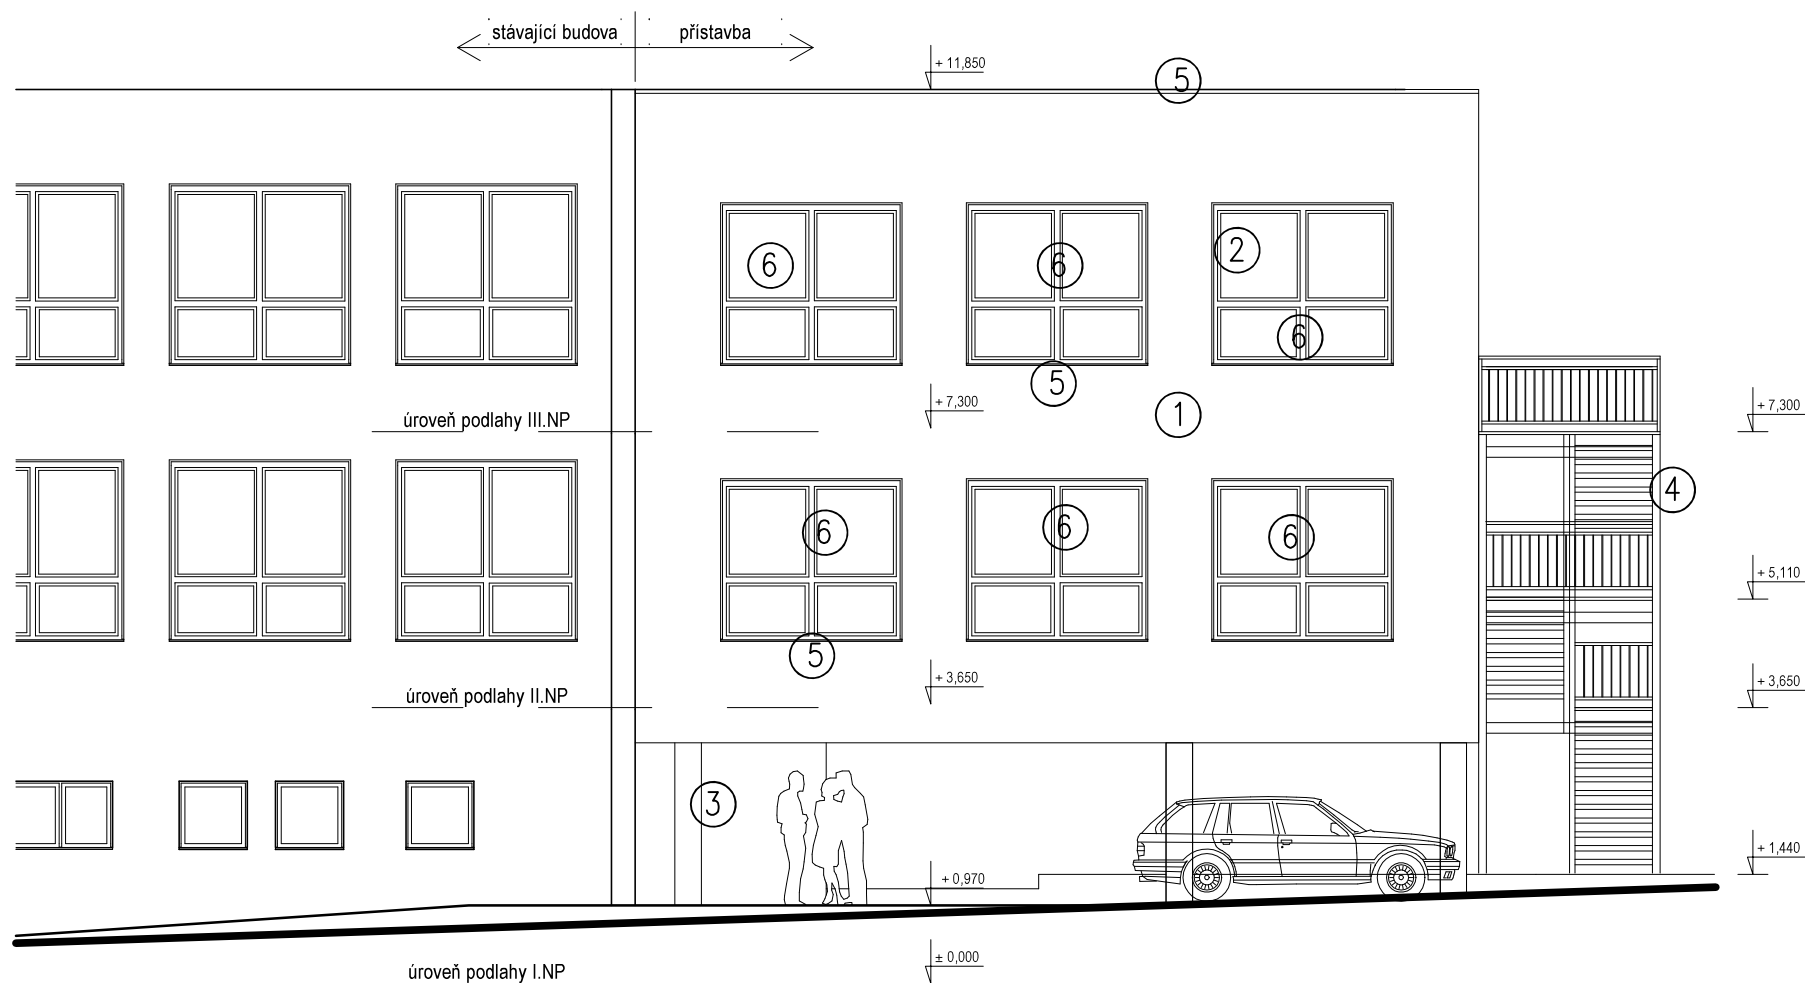

LEGENDA:

- ① ZATEPLOVACÍ SYSTÉM, OMÍTKA TENKOVrstvá, VELIKOST ZRNA 1,5 MM, BARVA ŠEDÁ
- ② OKNA, DVEŘE PLASTOVÉ, BARVA BÍLÁ
- ③ ŽELEZOBETONOVÁ KONSTRUKCE, NÁTĚR ŠEDÝ
- ④ OCELOVÉ SCHODIŠTĚ POZINKOVANÁ KONSTRUKCE
- ⑤ OCELOVÉ SCHODIŠTĚ POZINKOVANÁ KONSTRUKCE
- ⑥ PŘEDOKENNÍ ŽALUZIE

projektoval:	kreslil:	odp. projektant:	ved. projektant:	Ing. Jaromír Havlíček proj sta ka 17. listopadu 2131, Písek
ING. HAVLÍČEK		ING. HAVLÍČEK	ING.ARCH. SVINTEKOVÁ	
kraj: JIHOČESKÝ	Stú: PÍSEK			
investor: MĚSTO PÍSEK, VELKÉ NÁMĚSTÍ 114/3, VNITŘNÍ MĚSTO, 397 01 PÍSEK	IČ 28129954			
ZÁZEMÍ PRO ŠPP, ROZŠÍŘENÍ ŠJ A ŠD na p.č. 1753/2, st. 3068, 1753/1 k.ú. Písek Architektonicko - stavební část				tel. 777906777
				datum: 08/2022
				stupeň: DSP
				měřítko: 1 : 100
obsah výkresu: POHLED JIŽNÍ				S6